

LEGENDA

DESTINAZIONI D'USO DEI FABBRICATI

- Edificio residenziale o assimilabile
- Edificio ospedaliero
- Edificio produttivo
- Edificio uffici o servizi
- Edificio scolastico
- Chiesa o cimitero

INTERVENTI DI PROGETTO

- Barriera di progetto

CODICE INTERVENTO

BANNx Codifica barriera di progetto

BANN WBS intervento

CODICE TRAVE DI SCAVALCO

BANN WBS intervento


SNNW Codifica scavalco

W=B-C-D-Z-X-F-G Tipo di trave

INTERFERENZE


- IDRICO
- GAS, OLEODOTTI
- TELECOMUNICAZIONI
- ELETTRICO
- OSSIGENODOTTO
- ELETTRODOTTO INTERRATO PER APPROVVIGIONAMENTO SSE
- Edifici Da Demolire

QUADRO DI RIFERIMENTO

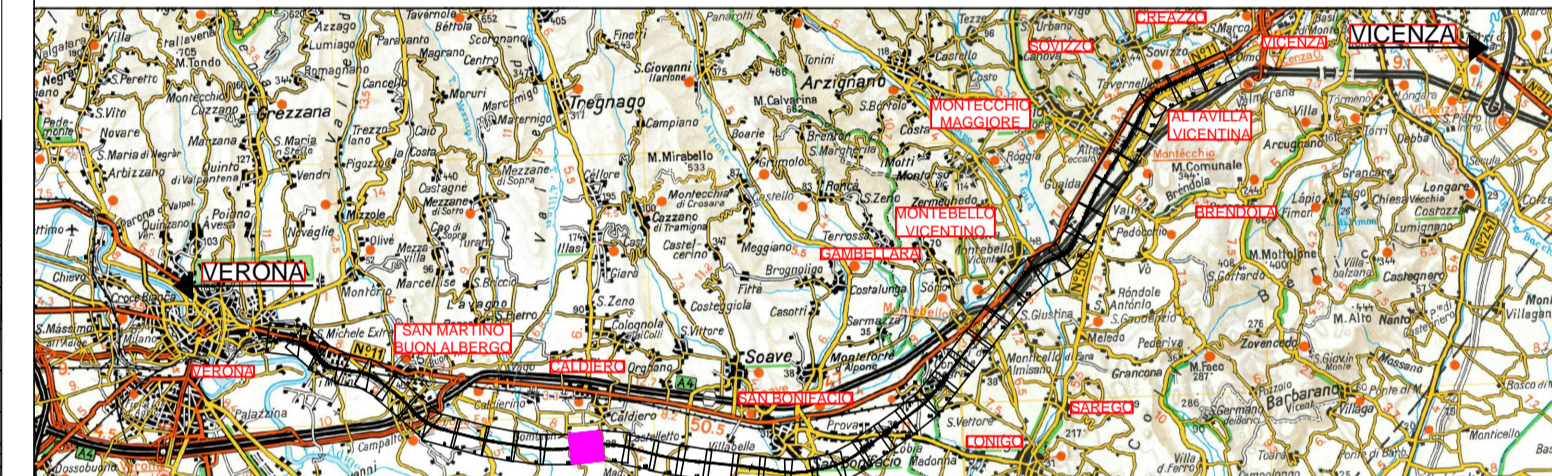

023017 - COMUNE DI CALDIERO

023007 - COMUNE DI BELFIORE

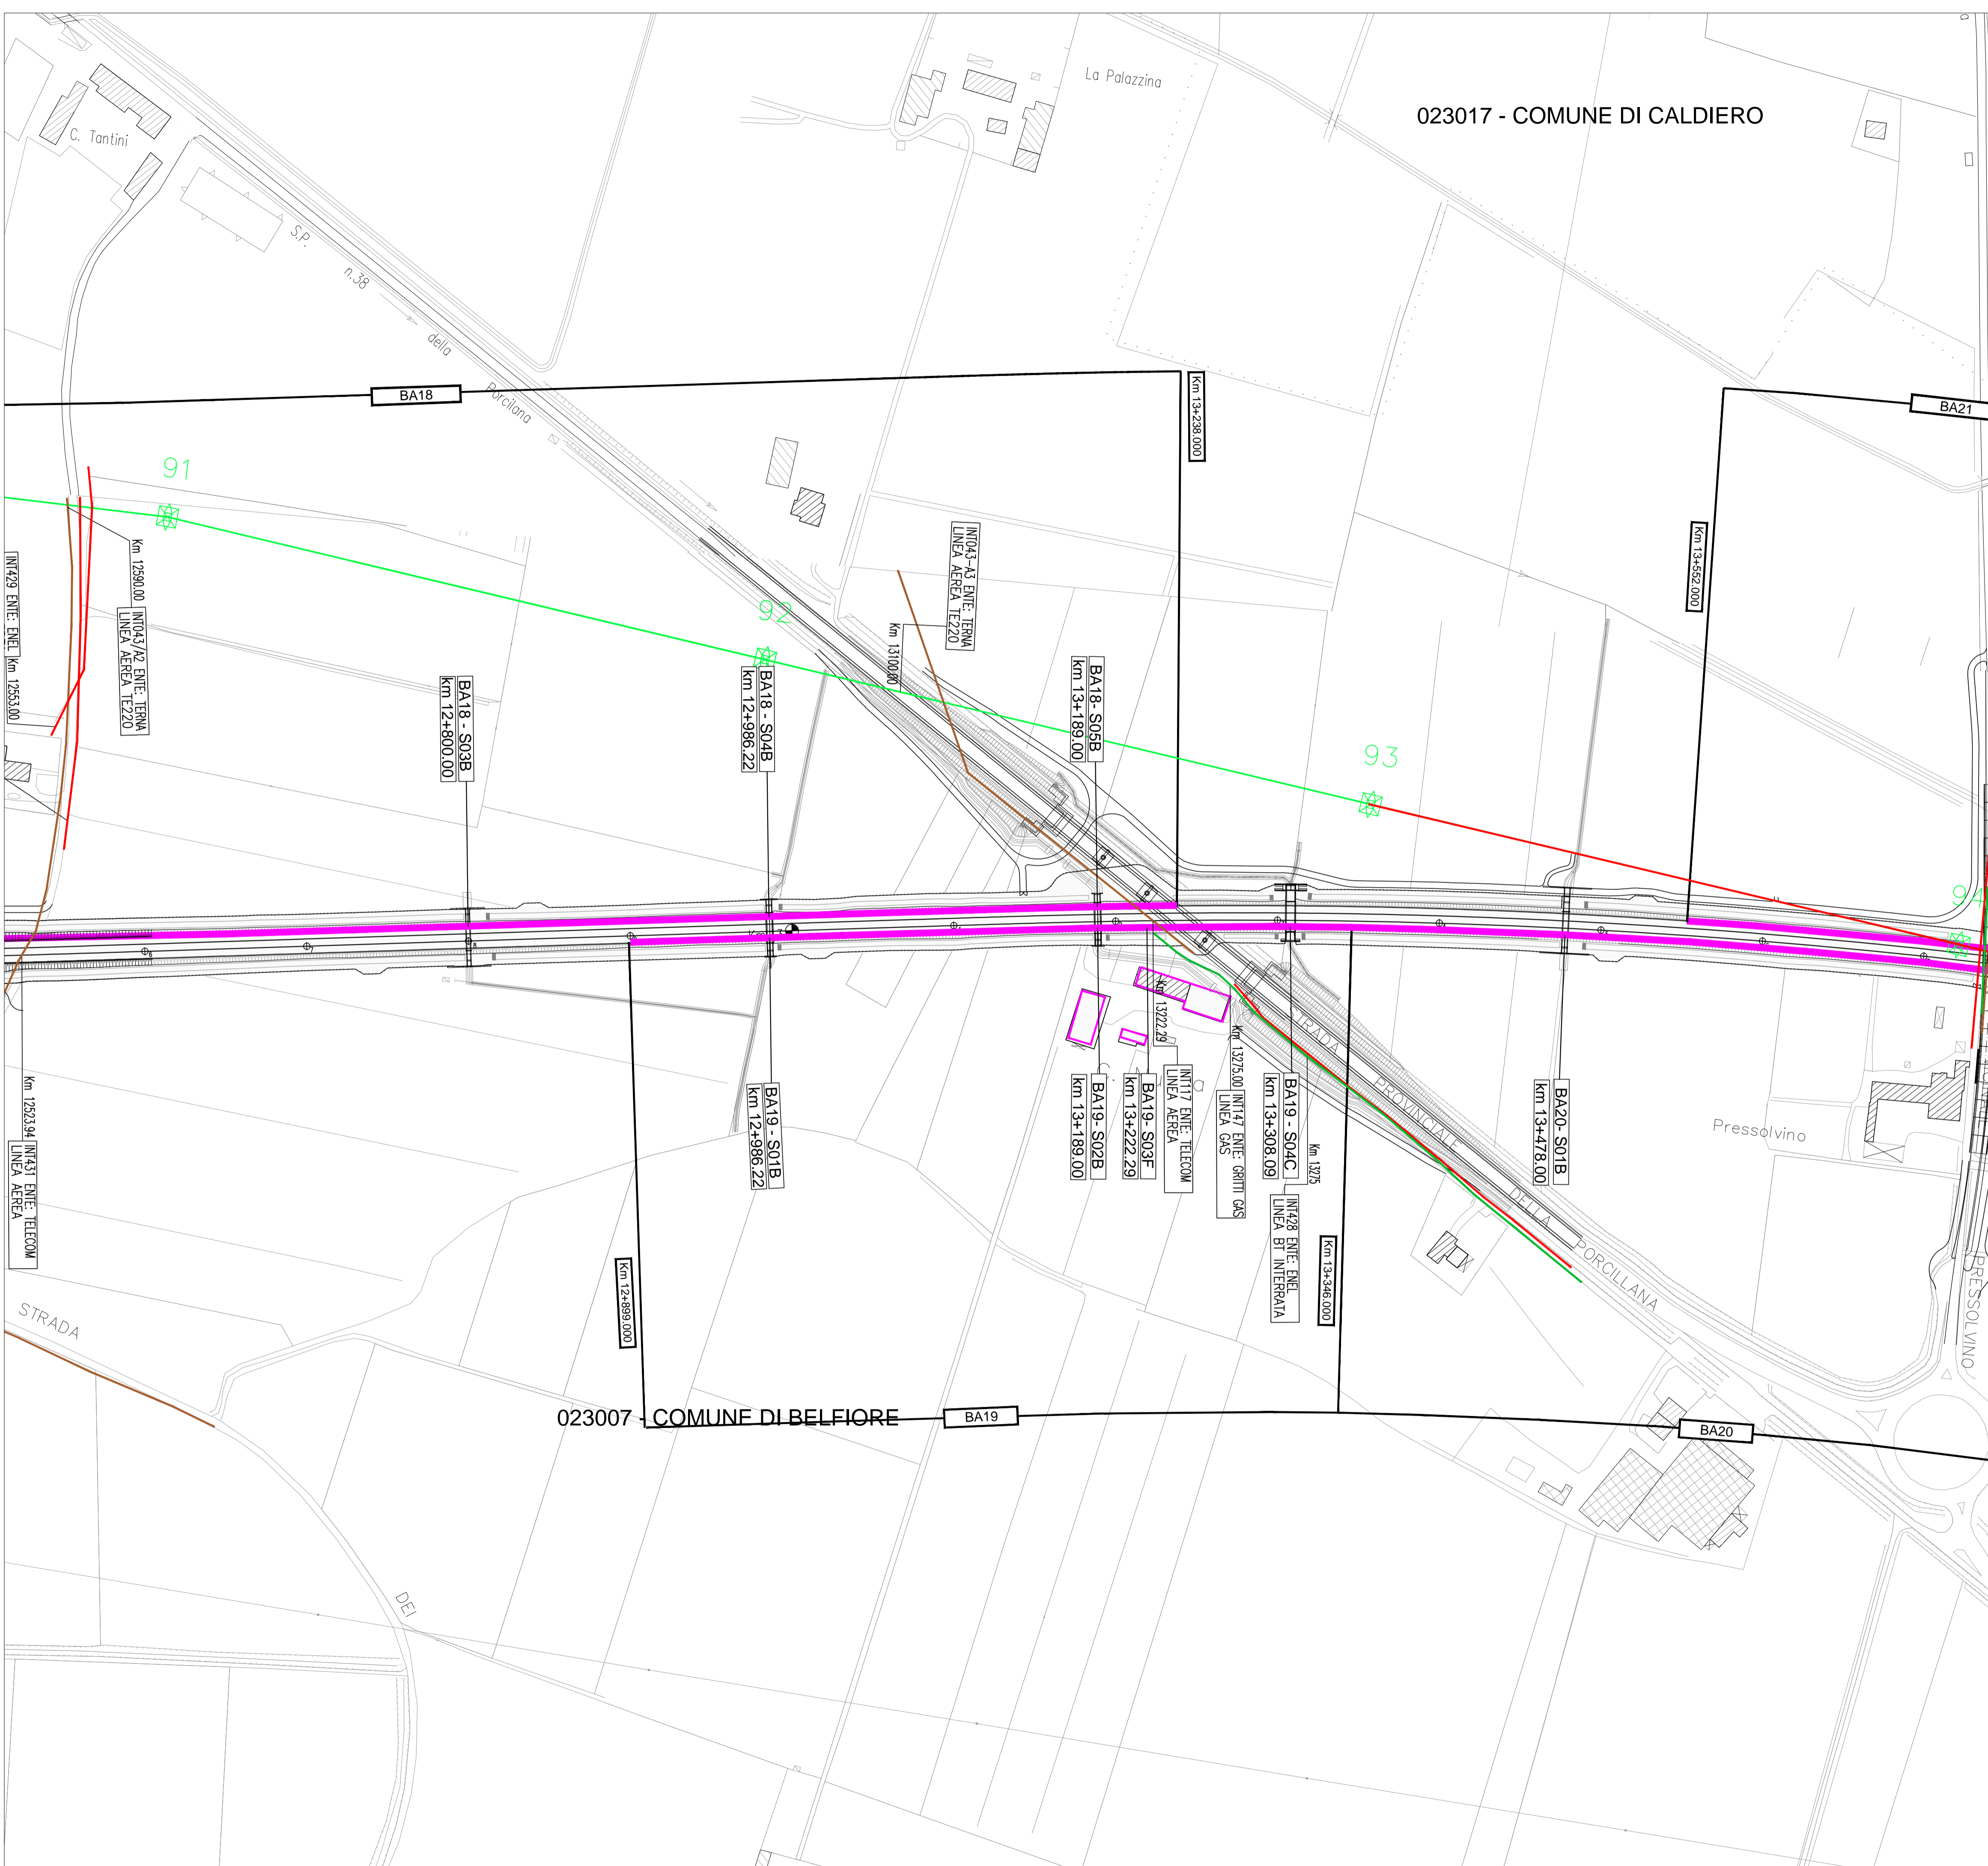

COMMITTENTE: **RFI**
RETE FERROVIARIA ITALIANA
GRUPPO FERROVIE DELLO STATO ITALIANE

ALTA SORVEGLIANZA: **ITAFERR**
GRUPPO FERROVIE DELLO STATO ITALIANE

GENERAL CONTRACTOR: **Conorzio Iricav Due**

INFRASTRUTTURE FERROVIARIE STRATEGICHE DEFINITE DALLA LEGGE OBIETTIVO N. 443/01

PROGETTO DEFINITIVO
LINEA AV/AC VERONA - PADOVA
SUB TRATTA VERONA - VICENZA
1° LOTTO FUNZIONALE VERONA - BIVIO VICENZA

DISEGNO
RUMORE: PROGETTO BARRIERE
PLANIMETRIE: PLANIMETRIA DELLE RISOLUZIONI DELLE INTERFERENZE TAV. 12 DI 42

GENERAL CONTRACTOR		ITAFERR S.p.A.		SCALA:
	CONSORZIO IRICAV DUE Il Direttore		Data: Marzo 2018	1:2000

COMMESSA	LOTTO	FASE	ENTE	TIPO DOC.	OPERA/DISCIPLINA	PROGR.	REV.
IN0D	00	D	I2	P6	IM0006	109	C

ATI bonifica		VISTO ATI BONIFICA	
Firma:		Data: Marzo 2018	
Progettazione:	Firma:		
Rev.	Descrizione	Redatto	Data
A	EMISSIONE DEFINITIVA	Arch. Ataie	Maggio 2015
B	REVISIONE ISTRUTTORIA ITAFERR	Arch. Ataie	Luglio 2015
C	CIPE+MDP	Arch. Pieroni	Marzo 2018
		Verificato	Data
		Ing. Serpi	Maggio 2015
		Ing. Serpi	Luglio 2015
		Ing. Serpi	Marzo 2018
		Approvato	Data
		Arch. Fieni	Maggio 2015
		Arch. Fieni	Luglio 2015
		Arch. Fieni	Marzo 2018
		Autorizzato	Data
		Ing. T. Bastianello	Marzo 2018