
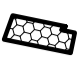






LEGENDA

DESTINAZIONI D'USO DEI FABBRICATI

-  Edificio residenziale o assimilabile
-  Edificio ospedaliero
-  Edificio produttivo
-  Edificio uffici o servizi
-  Edificio scolastico
-  Chiesa o cimitero

INTERVENTI DI PROGETTO

-  Barriera di progetto

CODICE INTERVENTO

BANNx Codifica barriera di progetto

BANN WBS intervento








CODICE TRAVE DI SCAVALCO

BANN WBS intervento



SNNW Codifica scavalco

W=B-C-D-Z-X-F-G Tipo di trave

INTERFERENZE

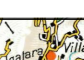
-  IDRICO
-  GAS, OLEODOTTI
-  TELECOMUNICAZIONI
-  ELETTRICO
-  OSSIGENODOTTO
-  ELETTRODOTTO INTERRATO PER APPROVVIGIONAMENTO SSE
-  Edifici Da Demolire

QUADRO DI RIFERIMENTO

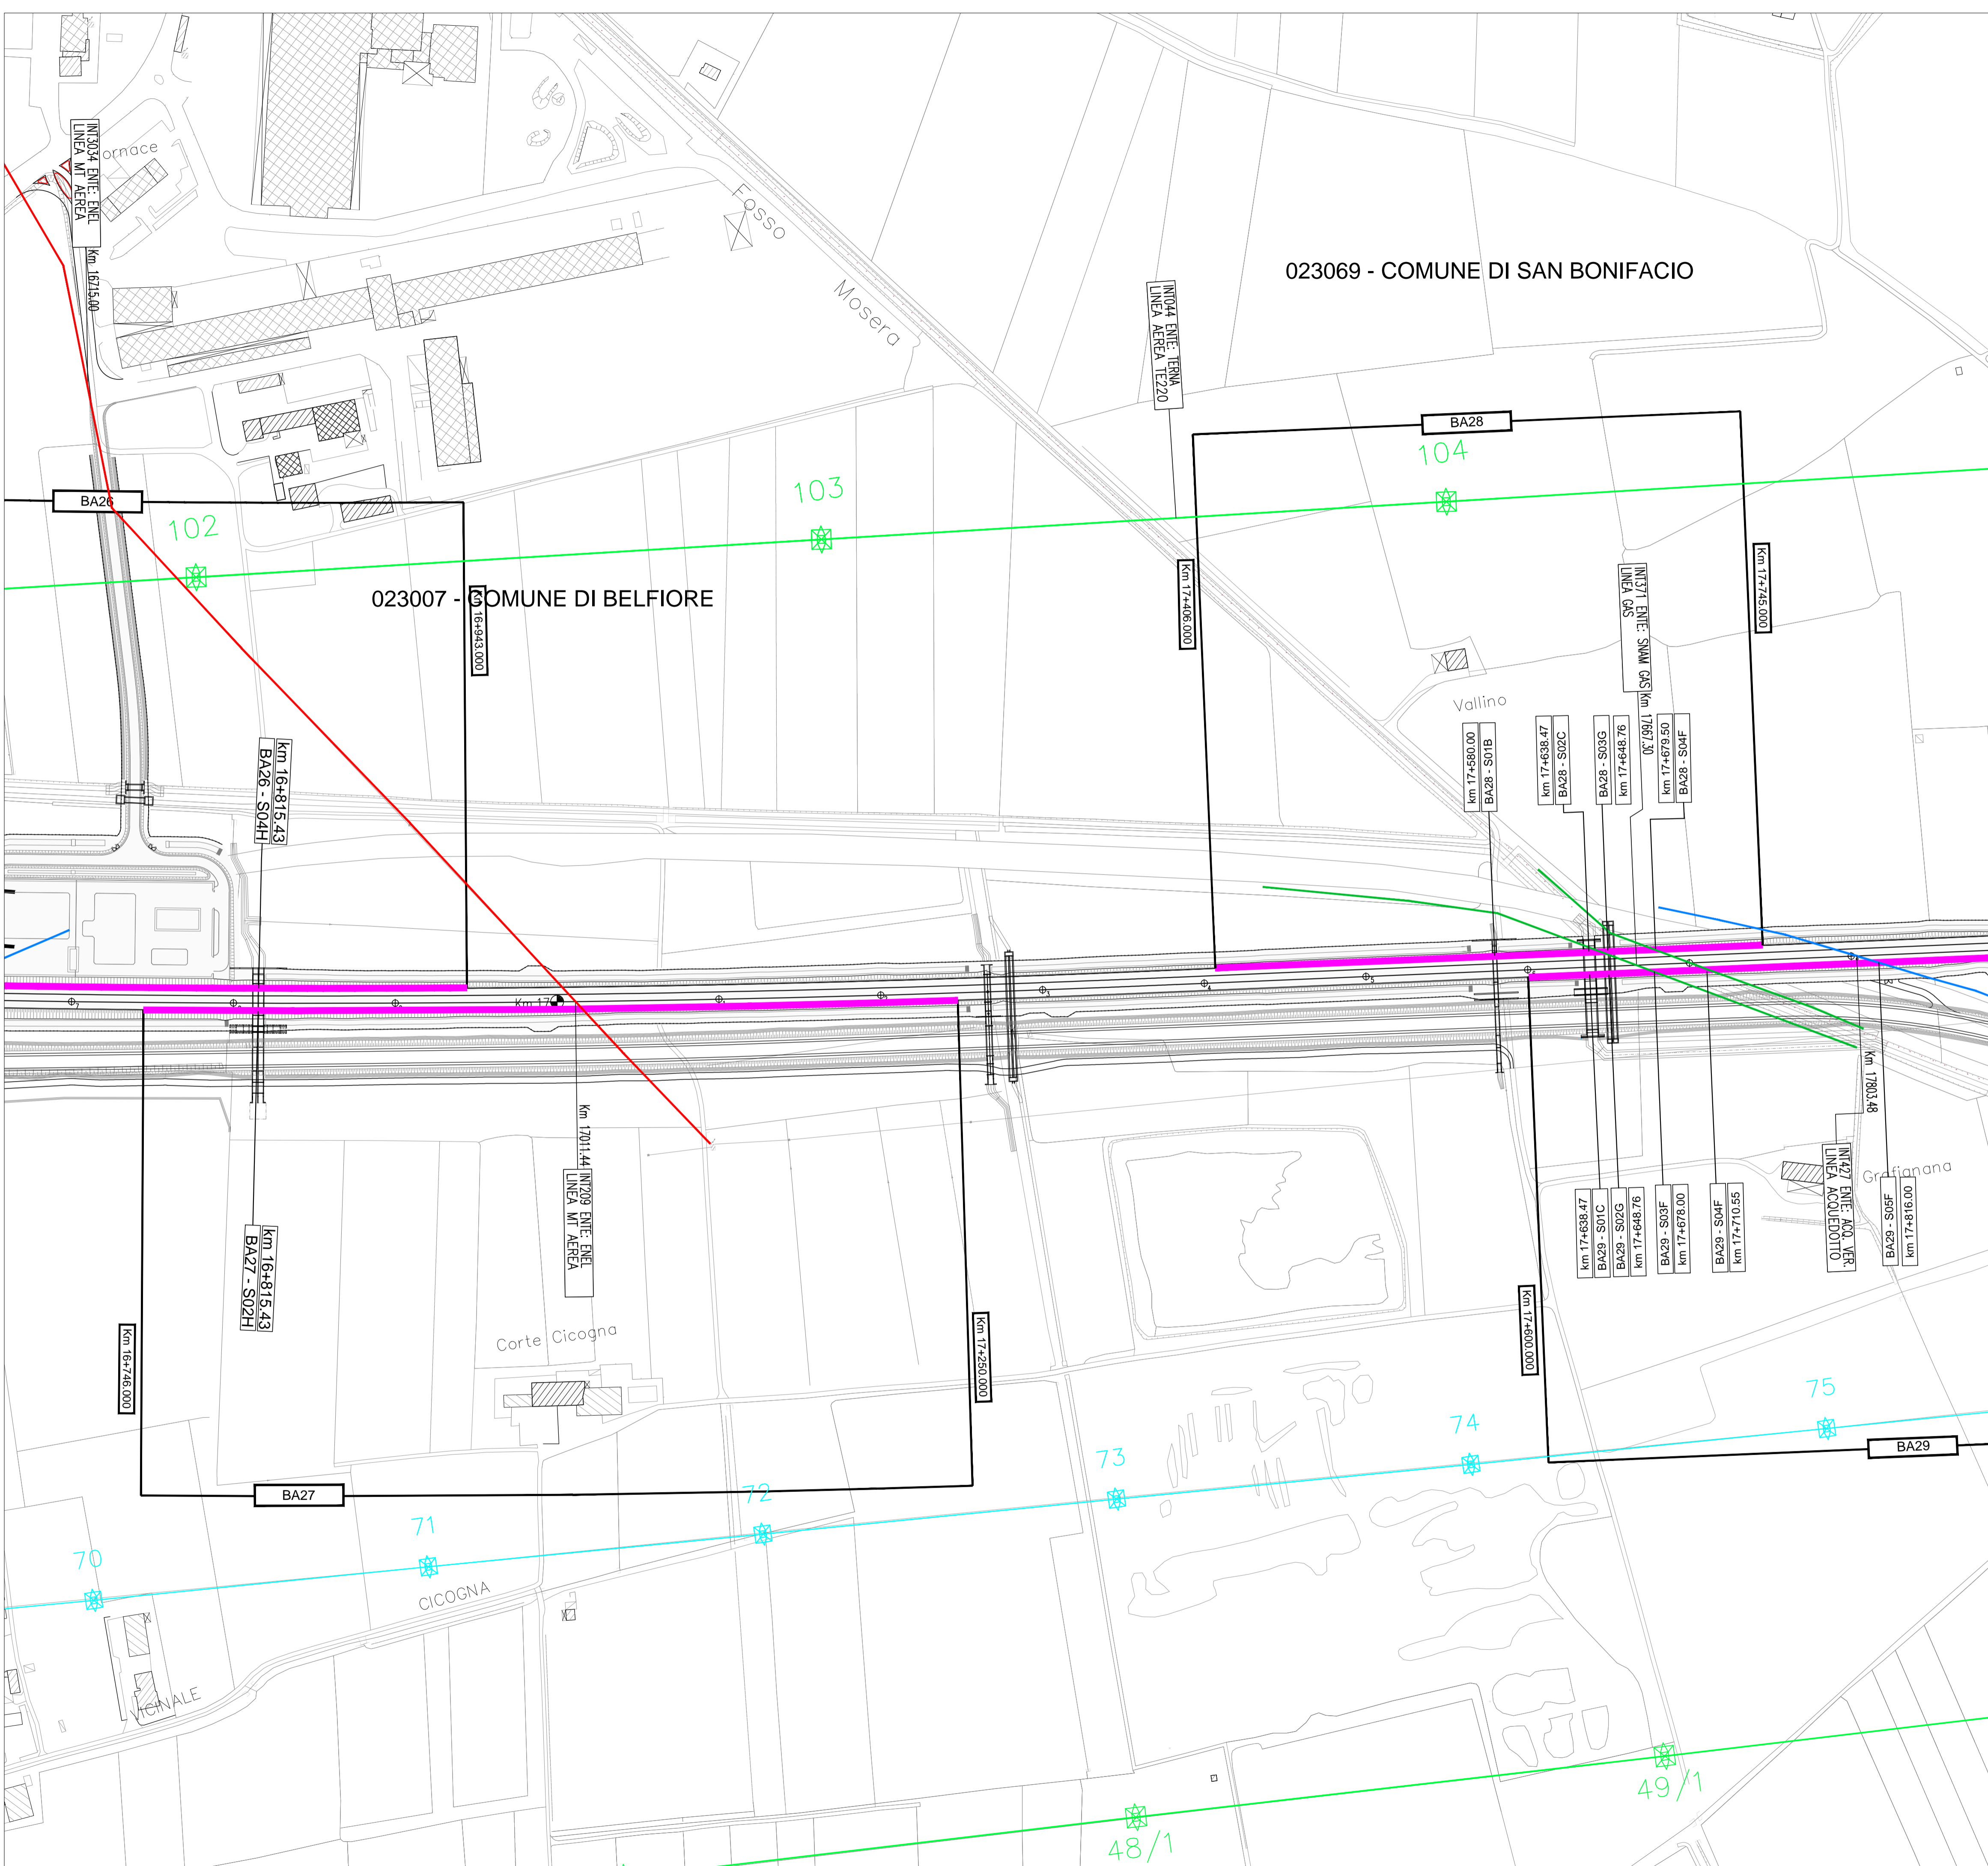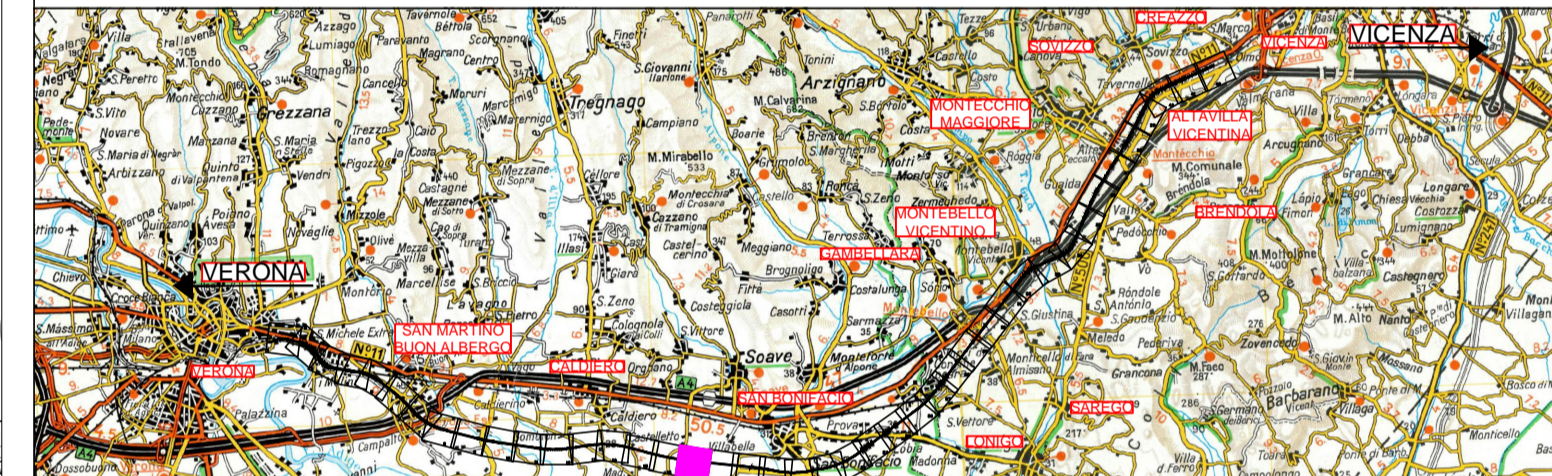

COMMITTENTE:

RETE FERROVIARIA ITALIANA
 GRUPPO FERROVIE DELLO STATO ITALIANE

ALTA Sorveglianza:

 GRUPPO FERROVIE DELLO STATO ITALIANE



GENERAL CONTRACTOR:

 Consorzio Iricav Due


INFRASTRUTTURE FERROVIARIE STRATEGICHE DEFINITE DALLA LEGGE OBIETTIVO N. 443/01

PROGETTO DEFINITIVO
LINEA AV/AC VERONA - PADOVA
SUB TRATTA VERONA - VICENZA
1° LOTTO FUNZIONALE VERONA - BIVIO VICENZA

DISEGNO
 RUMORE: PROGETTO BARRIERE
 PLANIMETRIE: PLANIMETRIA DELLE RISOLUZIONI DELLE INTERFERENZE TAV. 17 DI 42

GENERAL CONTRACTOR		ITAFERR S.p.A.		SCALA:


COMMESSA	LOTTO	FASE	ENTE	TIPO DOC.	OPERA/DISCIPLINA	PROGR.	REV.
IN0D	00	D	I2	P6	IM0006	113	C

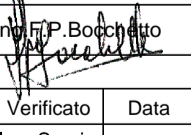ATI bonifica		VISTO ATI BONIFICA	
Firma  Ing. P. Bonifazi		Data Marzo 2018	
Progettazione:			
Rev.	Descrizione	Redatto	Data
A	EMMISSIONE DEFINITIVA	Arch. Atale	Maggio 2015
B	REVISIONE ISTRUTTORIA ITAFERR	Arch. Atale	Luglio 2015
C	CIPE+MDP	Arch. Pirononi	Marzo 2018
		Verificato	Data
		Ing. Serpi	Maggio 2015
		Ing. Serpi	Luglio 2015
		Ing. Serpi	Marzo 2018
		Approvato	Data
		Arch. Fieni	Maggio 2015
		Arch. Fieni	Luglio 2015
		Arch. Fieni	Marzo 2018
		Autorizzato	Data
		Ing. T. Bastianello	Marzo 2018