







LEGENDA

DESTINAZIONI D'USO DEI FABBRICATI

-  Edificio residenziale o assimilabile
-  Edificio ospedaliero
-  Edificio produttivo
-  Edificio uffici o servizi
-  Edificio scolastico
-  Chiesa o cimitero

INTERVENTI DI PROGETTO

-  Barriera di progetto

CODICE INTERVENTO

BANNx Codifica barriera di progetto

BANN WBS intervento








CODICE TRAVE DI SCAVALCO

BANN WBS intervento

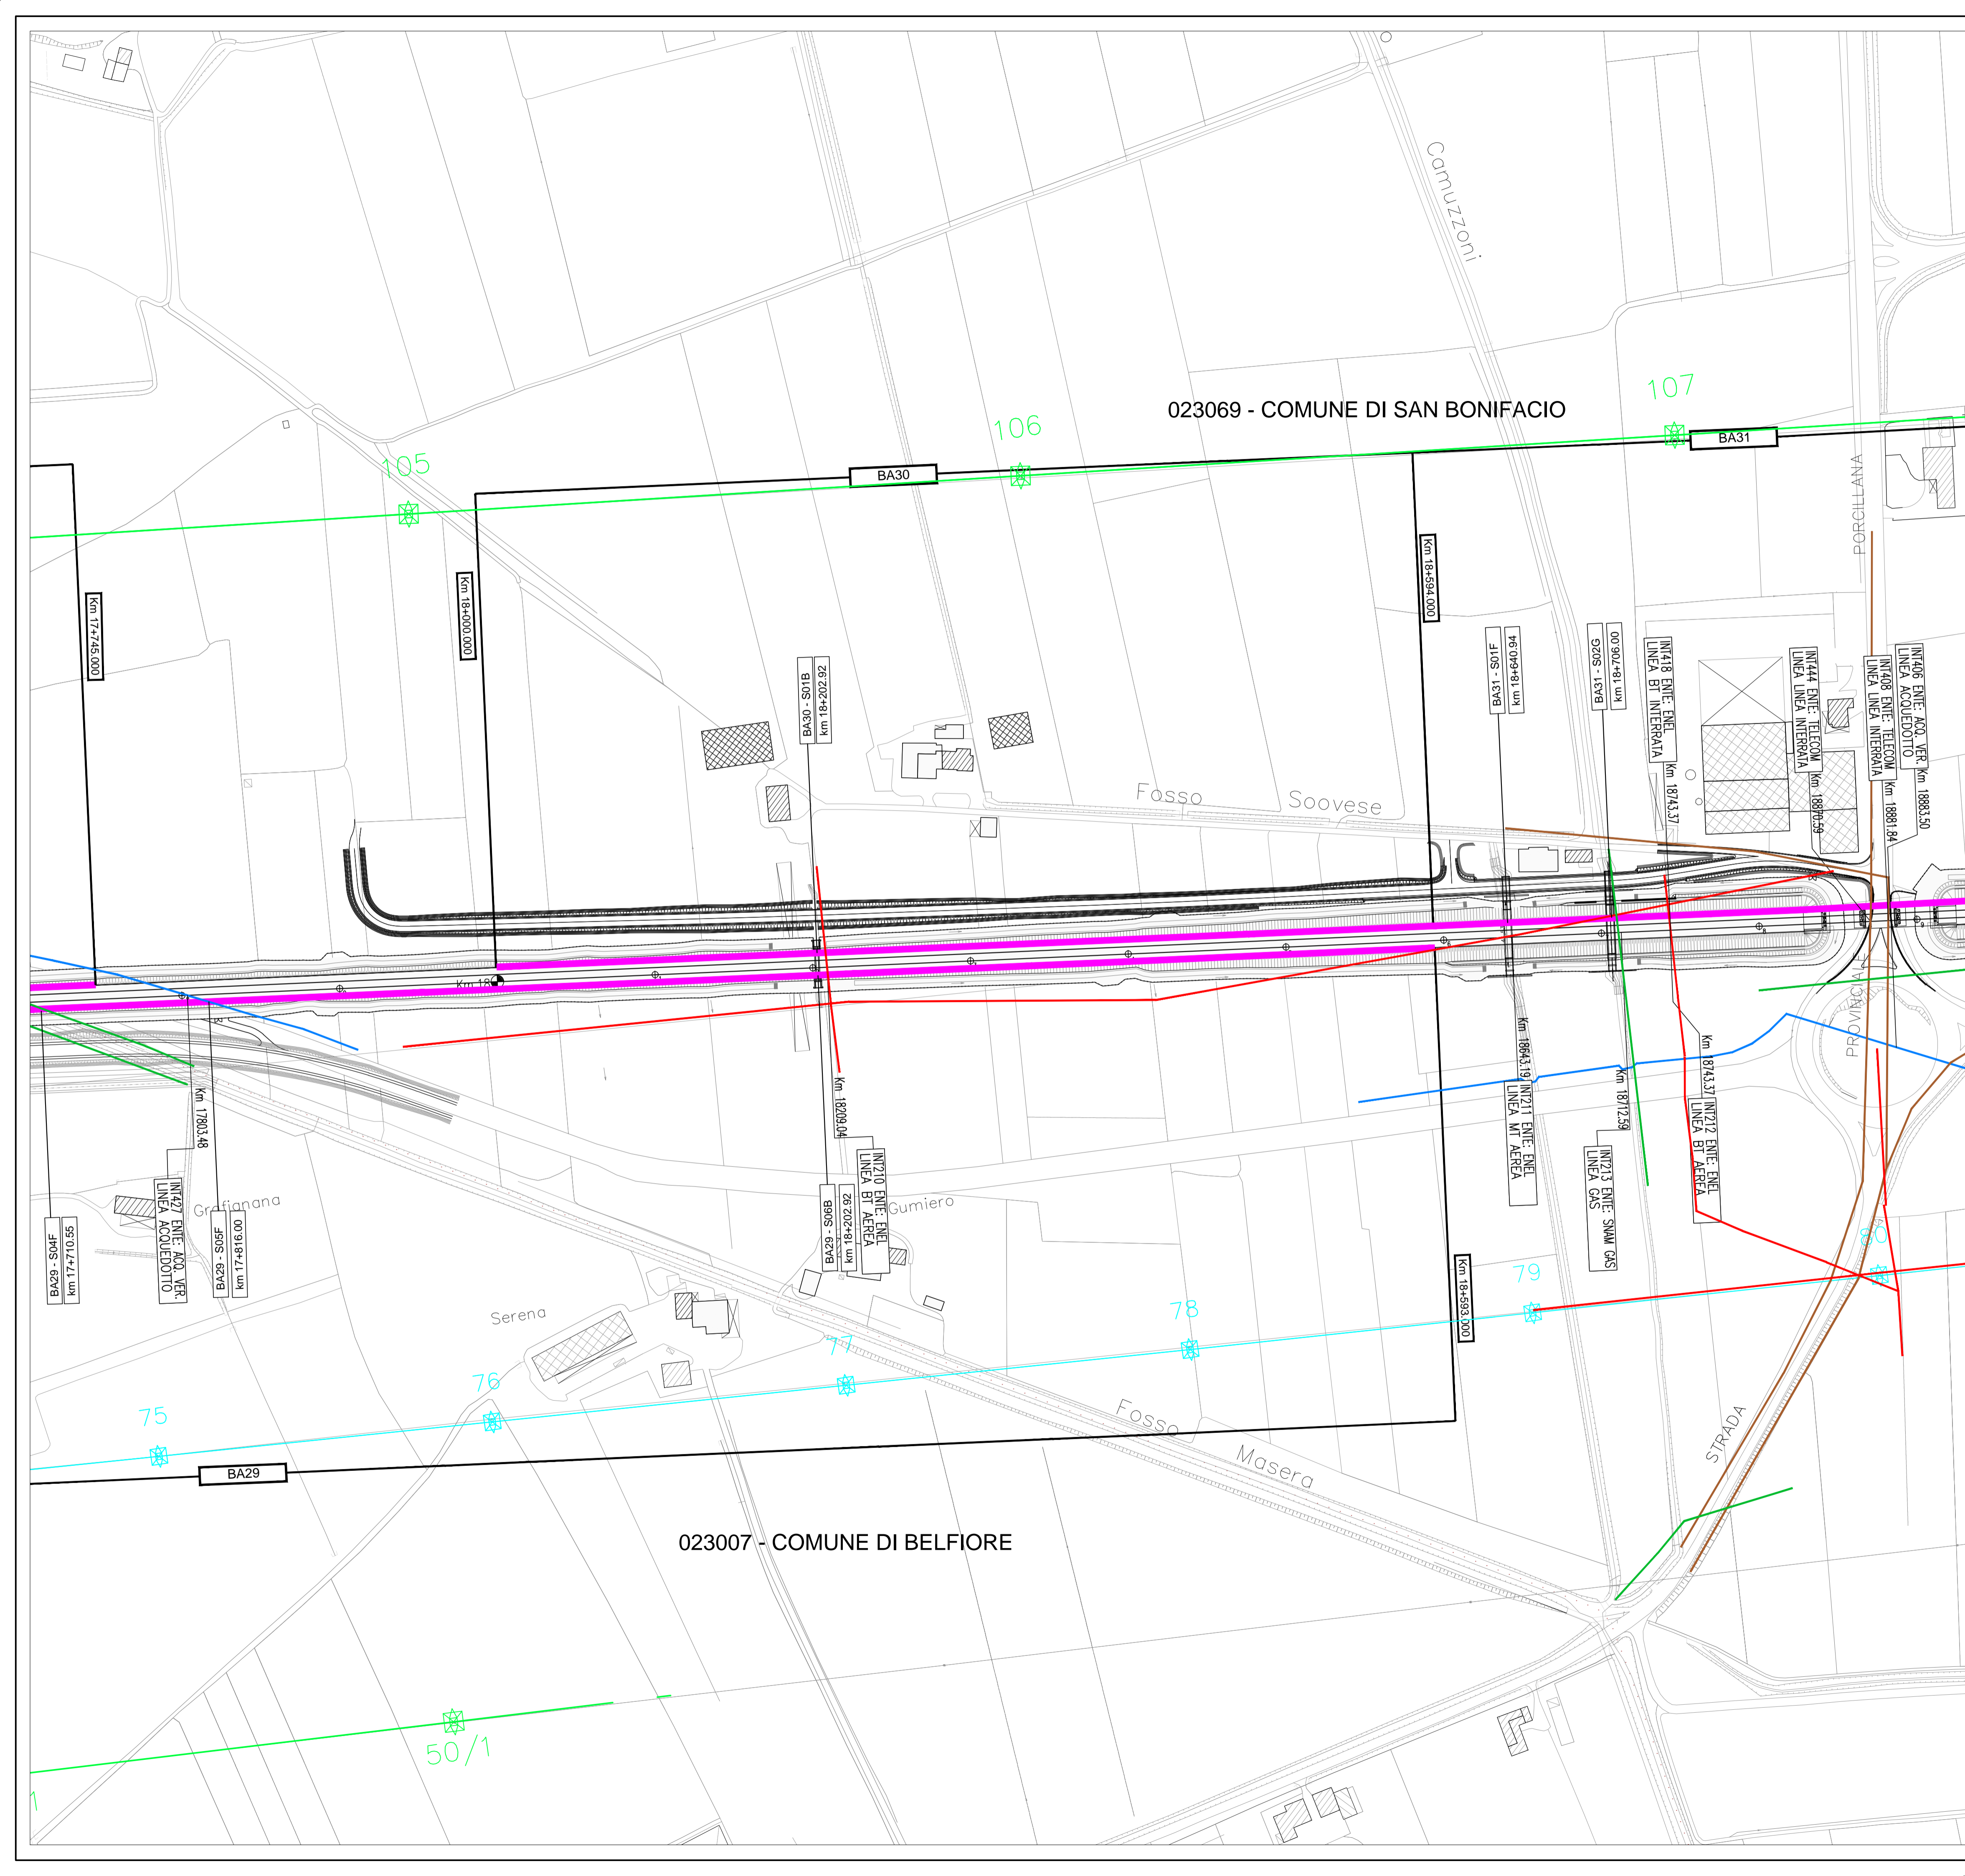
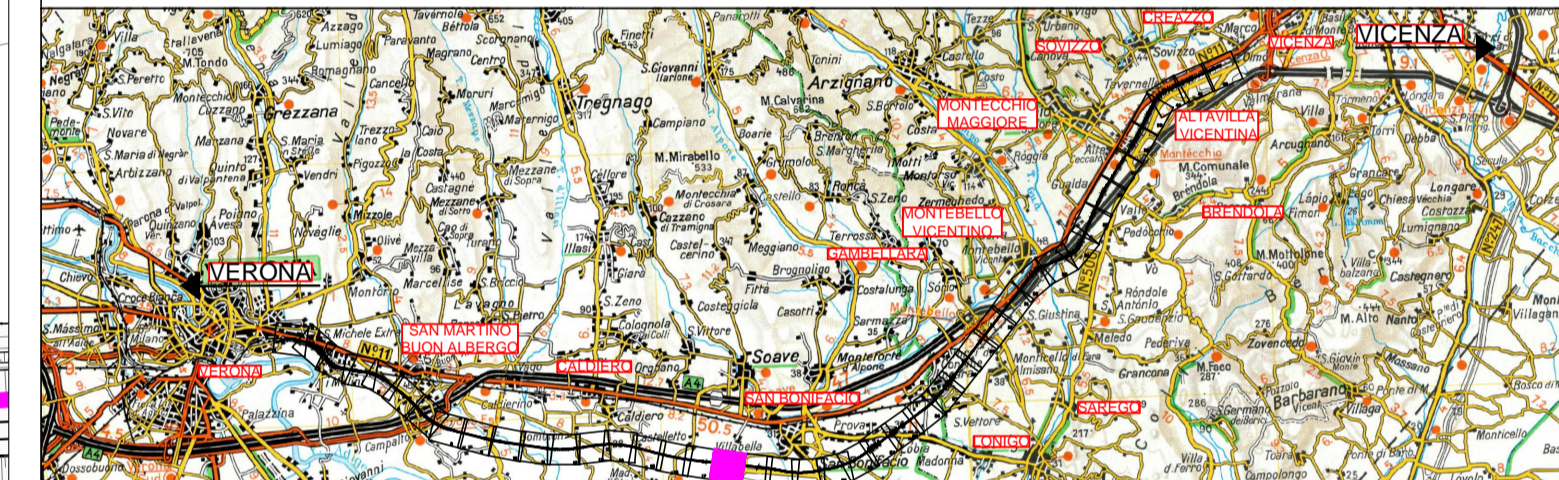
SNNW Codifica scavalco

W=B-C-D-Z-X-F-G Tipo di trave

INTERFERENZE

-  IDRICO
-  GAS, OLEODOTTI
-  TELECOMUNICAZIONI
-  ELETTRICO
-  OSSIGENODOTTO
-  ELETTRODOTTO INTERRATO PER APPROVVIGIONAMENTO SSE
-  Edifici Da Demolire

QUADRO DI RIFERIMENTO



COMMITTENTE:  **RFI**  
RETE FERROVIARIA ITALIANA  
GRUPPO FERROVIE DELLO STATO ITALIANE


ALTA Sorveglianza:  **ITAFERR**  
GRUPPO FERROVIE DELLO STATO ITALIANE

GENERAL CONTRACTOR:  **Consorzio Iricav Due**

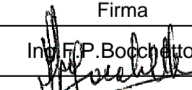

**INFRASTRUTTURE FERROVIARIE STRATEGICHE DEFINITE DALLA LEGGE OBIETTIVO N. 443/01**

**PROGETTO DEFINITIVO  
LINEA AV/AC VERONA - PADOVA  
SUB TRATTA VERONA - VICENZA  
1° LOTTO FUNZIONALE VERONA - BIVIO VICENZA**

DISEGNO  
RUMORE: PROGETTO BARRIERE  
PLANIMETRIE: PLANIMETRIA DELLE RISOLUZIONE DELLE INTERFERENZE TAV. 18 DI 42

<b>ATI bonifica</b> IL PROGETTISTA INTEGRATORE Franco Pizzo Segretario Isotta di Carlo Ingegnere Provincia di Verona via S. Maria 10 37139 Verona settori Civile e Ambientale	CONSORZIO IRICAV DUE il Direttore  Data: Marzo 2018	ITALFERR S.p.A. Data: Marzo 2018
		SCALA: 1:2000

COMMESSA	LOTTO	FASE	ENTE	TIPO DOC.	OPERA/DISCIPLINA	PROGR.	REV.
IN0D	00	D	I2	P6	IM0006	114	C

<b>ATI bonifica</b>						VISTO ATI BONIFICA	
				Firma 		Data Marzo 2018	
Progettazione:							
Rev.	Descrizione	Redatto	Data	Verificato	Data	Approvato	Data
A	EMISSIONE DEFINITIVA	Arch. Alata	Maggio 2015	Ing. Serpi	Maggio 2015	Arch. Fieni	Maggio 2015
B	REVISIONE ISTRUTTORIA ITALFERR	Arch. Alata	Luglio 2015	Ing. Serpi	Luglio 2015	Arch. Fieni	Luglio 2015
C	CIPE+MDP	Arch. Pieroni	Marzo 2018	Ing. Serpi	Marzo 2018	Arch. Fieni	Marzo 2018
							Autorizzato Ing. T. Bastianello  Data: Marzo 2018