

LEGENDA

DESTINAZIONI D'USO DEI FABBRICATI

- Edificio residenziale o assimilabile
- Edificio ospedaliero
- Edificio produttivo
- Edificio uffici o servizi
- Edificio scolastico
- Chiesa o cimitero

INTERVENTI DI PROGETTO

- Barriera di progetto

CODICE INTERVENTO

BANNx Codifica barriera di progetto

BANN WBS intervento

CODICE TRAVE DI SCAVALCO

BANN WBS intervento



SNNW Codifica scavalco

W=B-C-D-Z-X-F-G Tipo di trave

INTERFERENZE

- IDRICO
- GAS, OLEODOTTI
- TELECOMUNICAZIONI
- ELETTRICO
- OSSIGENODOTTO
- ELETTRODOTTO INTERRATO PER APPROVVIGIONAMENTO SSE
- Edifici Da Demolire

QUADRO DI RIFERIMENTO

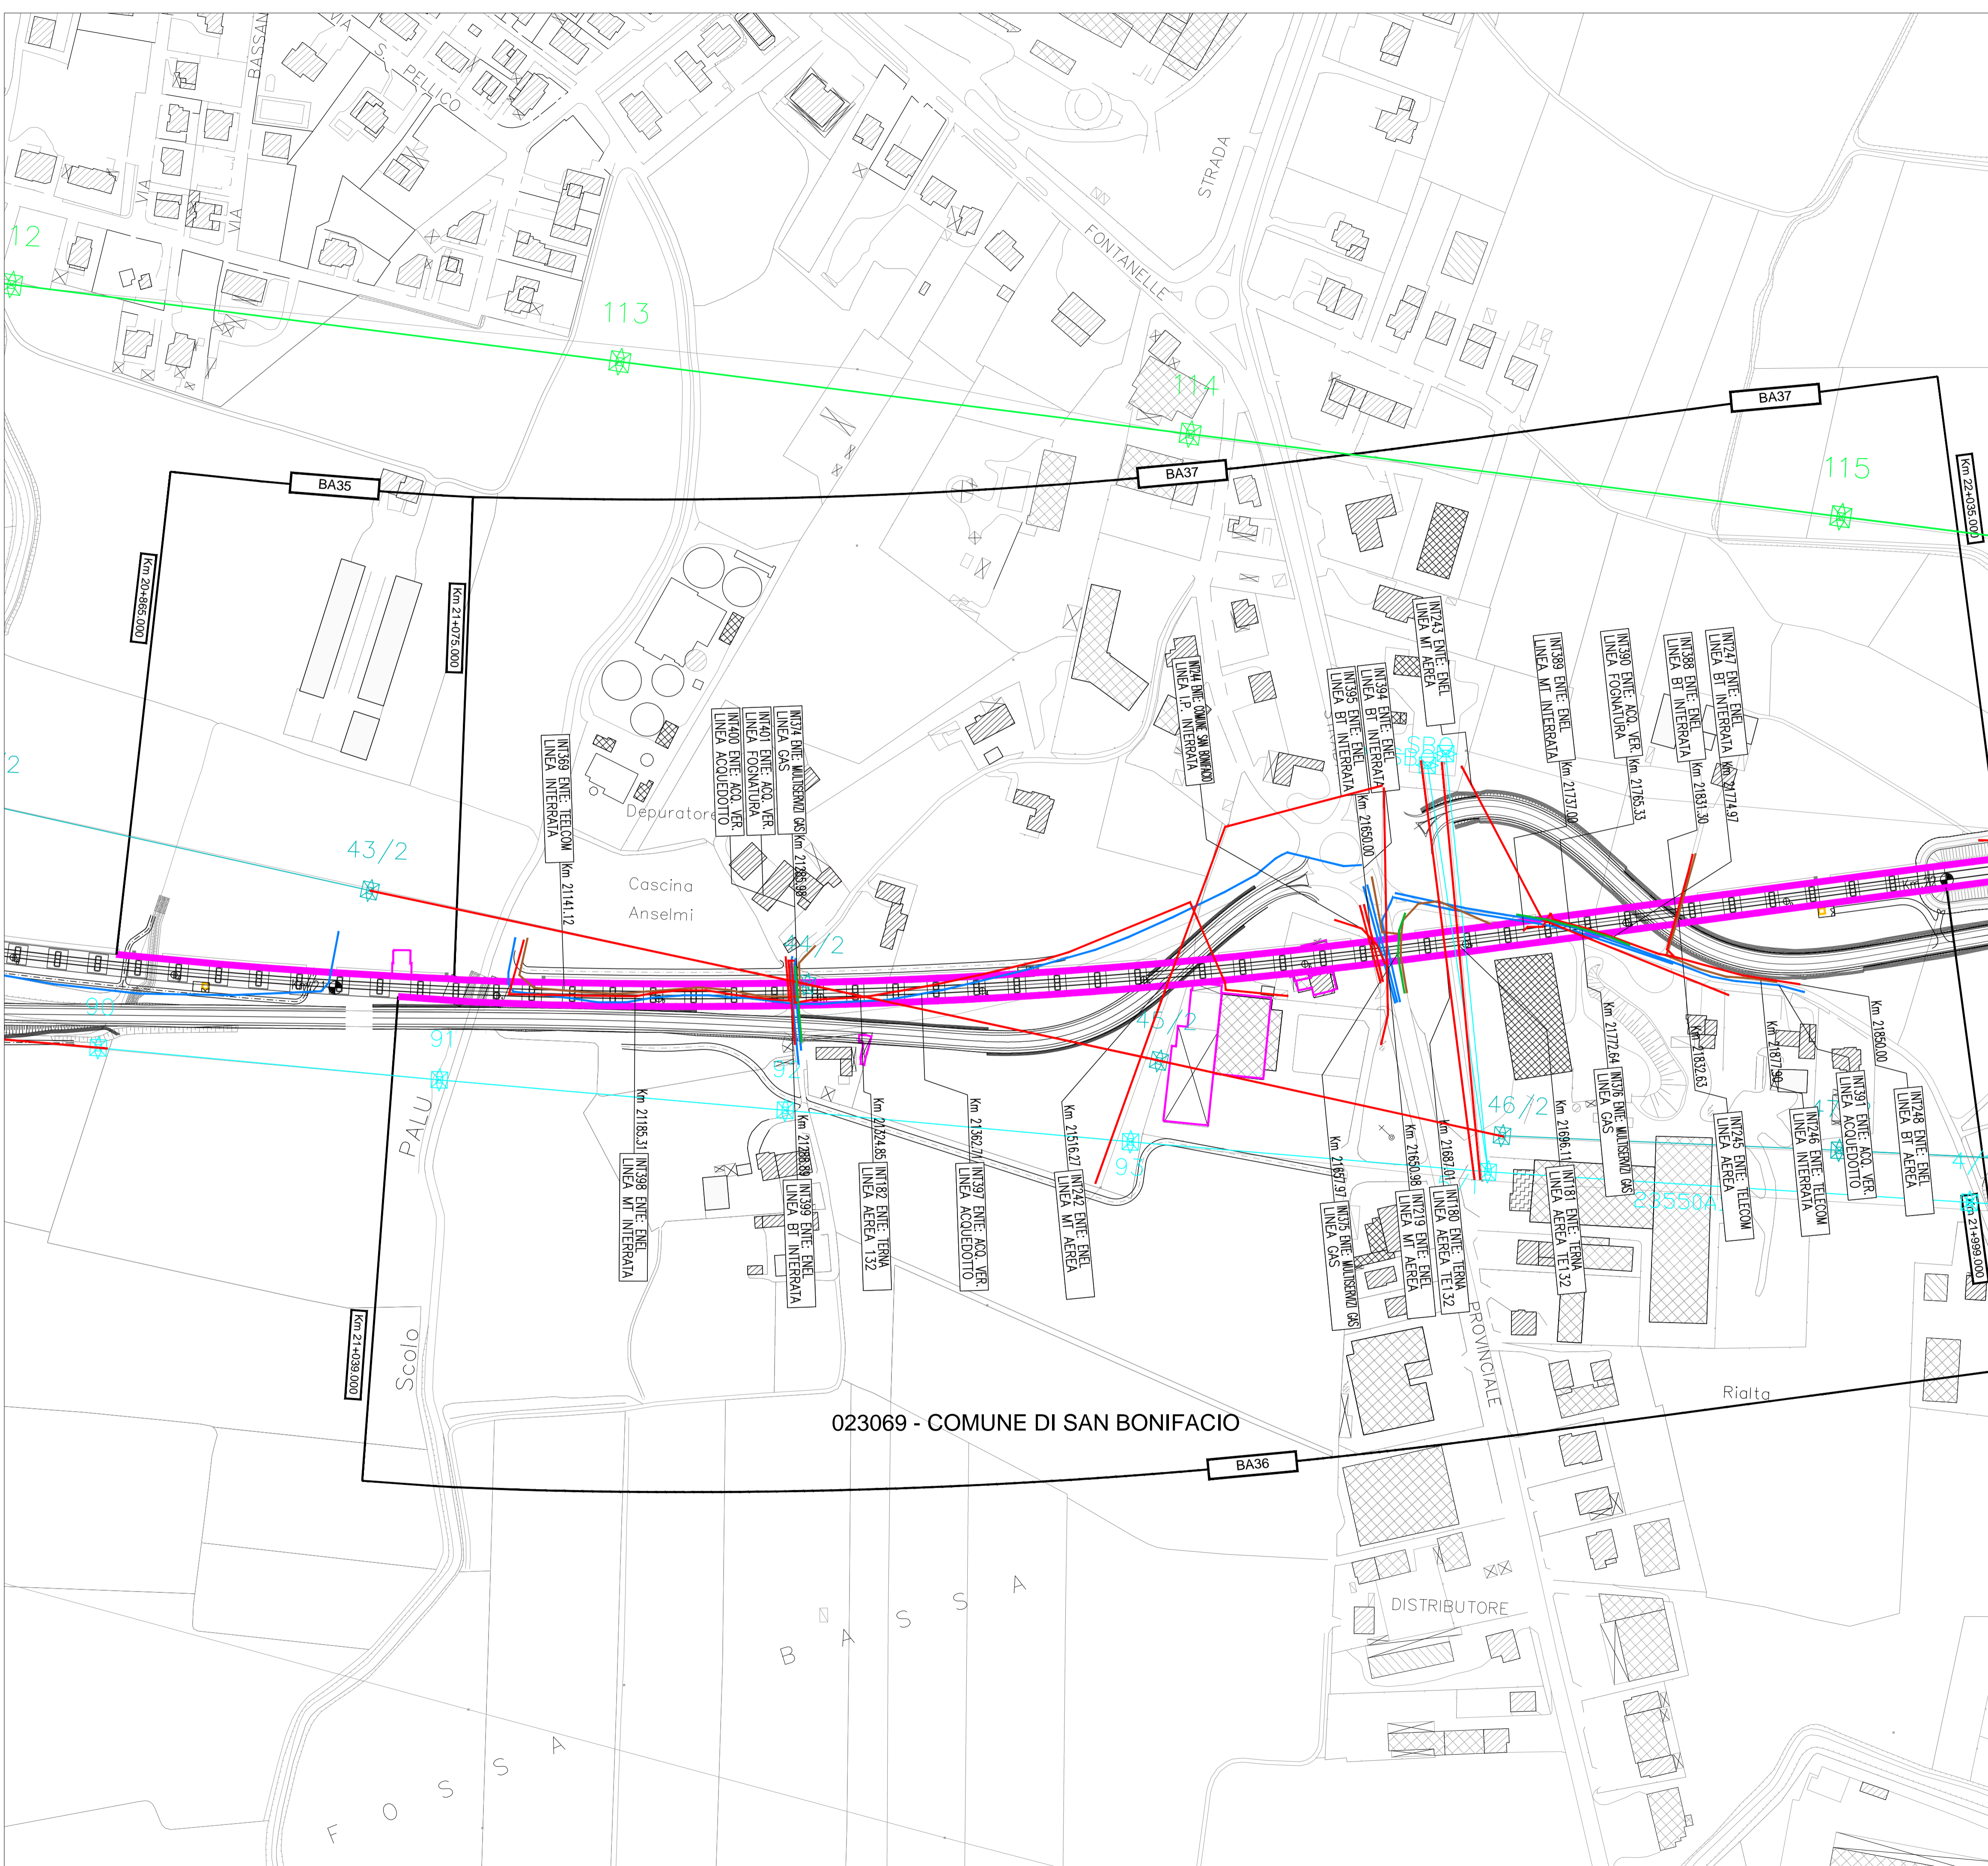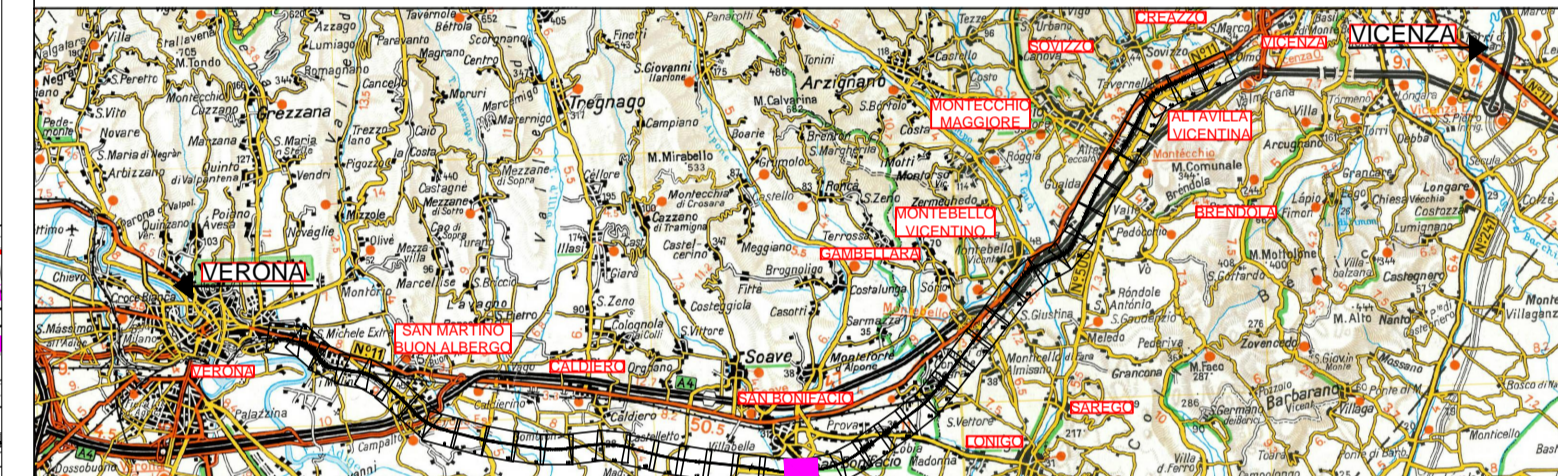

023069 - COMUNE DI SAN BONIFACIO

COMMITTENTE:



ALTA Sorveglianza:



GENERAL CONTRACTOR:



INFRASTRUTTURE FERROVIARIE STRATEGICHE DEFINITE DALLA LEGGE OBIETTIVO N. 443/01

PROGETTO DEFINITIVO
**LINEA AV/AC VERONA - PADOVA
 SUB TRATTA VERONA - VICENZA
 1° LOTTO FUNZIONALE VERONA - BIVIO VICENZA**

DISEGNO

RUMORE: PROGETTO BARRIERE

PLANIMETRIE: PLANIMETRIA DELLE RISOLUZIONE DELLE INTERFERENZE TAV. 21 DI 42

GENERAL CONTRACTOR		ITALFERR S.p.A.		SCALA:
	IL PROGETTISTA INTEGRATORE	CONSORZIO IRICAV DUE il Direttore		1:2000
Data: Marzo 2018		Data: Marzo 2018		Data:

COMMESSA	LOTTO	FASE	ENTE	TIPO DOC.	OPERA/DISCIPLINA	PROGR.	REV.
IN0D	00	D	I2	P6	IM0006	117	C

VISTO ATI BONIFICA		Firma	Data
			Marzo 2018
Progettazione:	Redatto	Verificato	Approvato
Rev. A	EMMISSIONE DEFINITIVA	Ing. Serpi	Arch. Fieni
Rev. B	REVISIONE ISTRUTTORIA ITALFERR	Ing. Serpi	Arch. Fieni
Rev. C	CIPE+MDP	Ing. Serpi	Arch. Fieni