
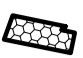






LEGENDA

DESTINAZIONI D'USO DEI FABBRICATI

-  Edificio residenziale o assimilabile
-  Edificio ospedaliero
-  Edificio produttivo
-  Edificio uffici o servizi
-  Edificio scolastico
-  Chiesa o cimitero

INTERVENTI DI PROGETTO

-  Barriera di progetto

CODICE INTERVENTO

BANNx Codifica barriera di progetto

BANN WBS intervento








CODICE TRAVE DI SCAVALCO

BANN WBS intervento



SNNW Codifica scavalco

W=B-C-D-Z-X-F-G Tipo di trave

INTERFERENZE

-  IDRICO
-  GAS, OLEODOTTI
-  TELECOMUNICAZIONI
-  ELETTRICO
-  OSSIGENODOTTO
-  ELETTRODOTTO INTERRATO PER APPROVVIGIONAMENTO SSE
-  Edifici Da Demolire

QUADRO DI RIFERIMENTO

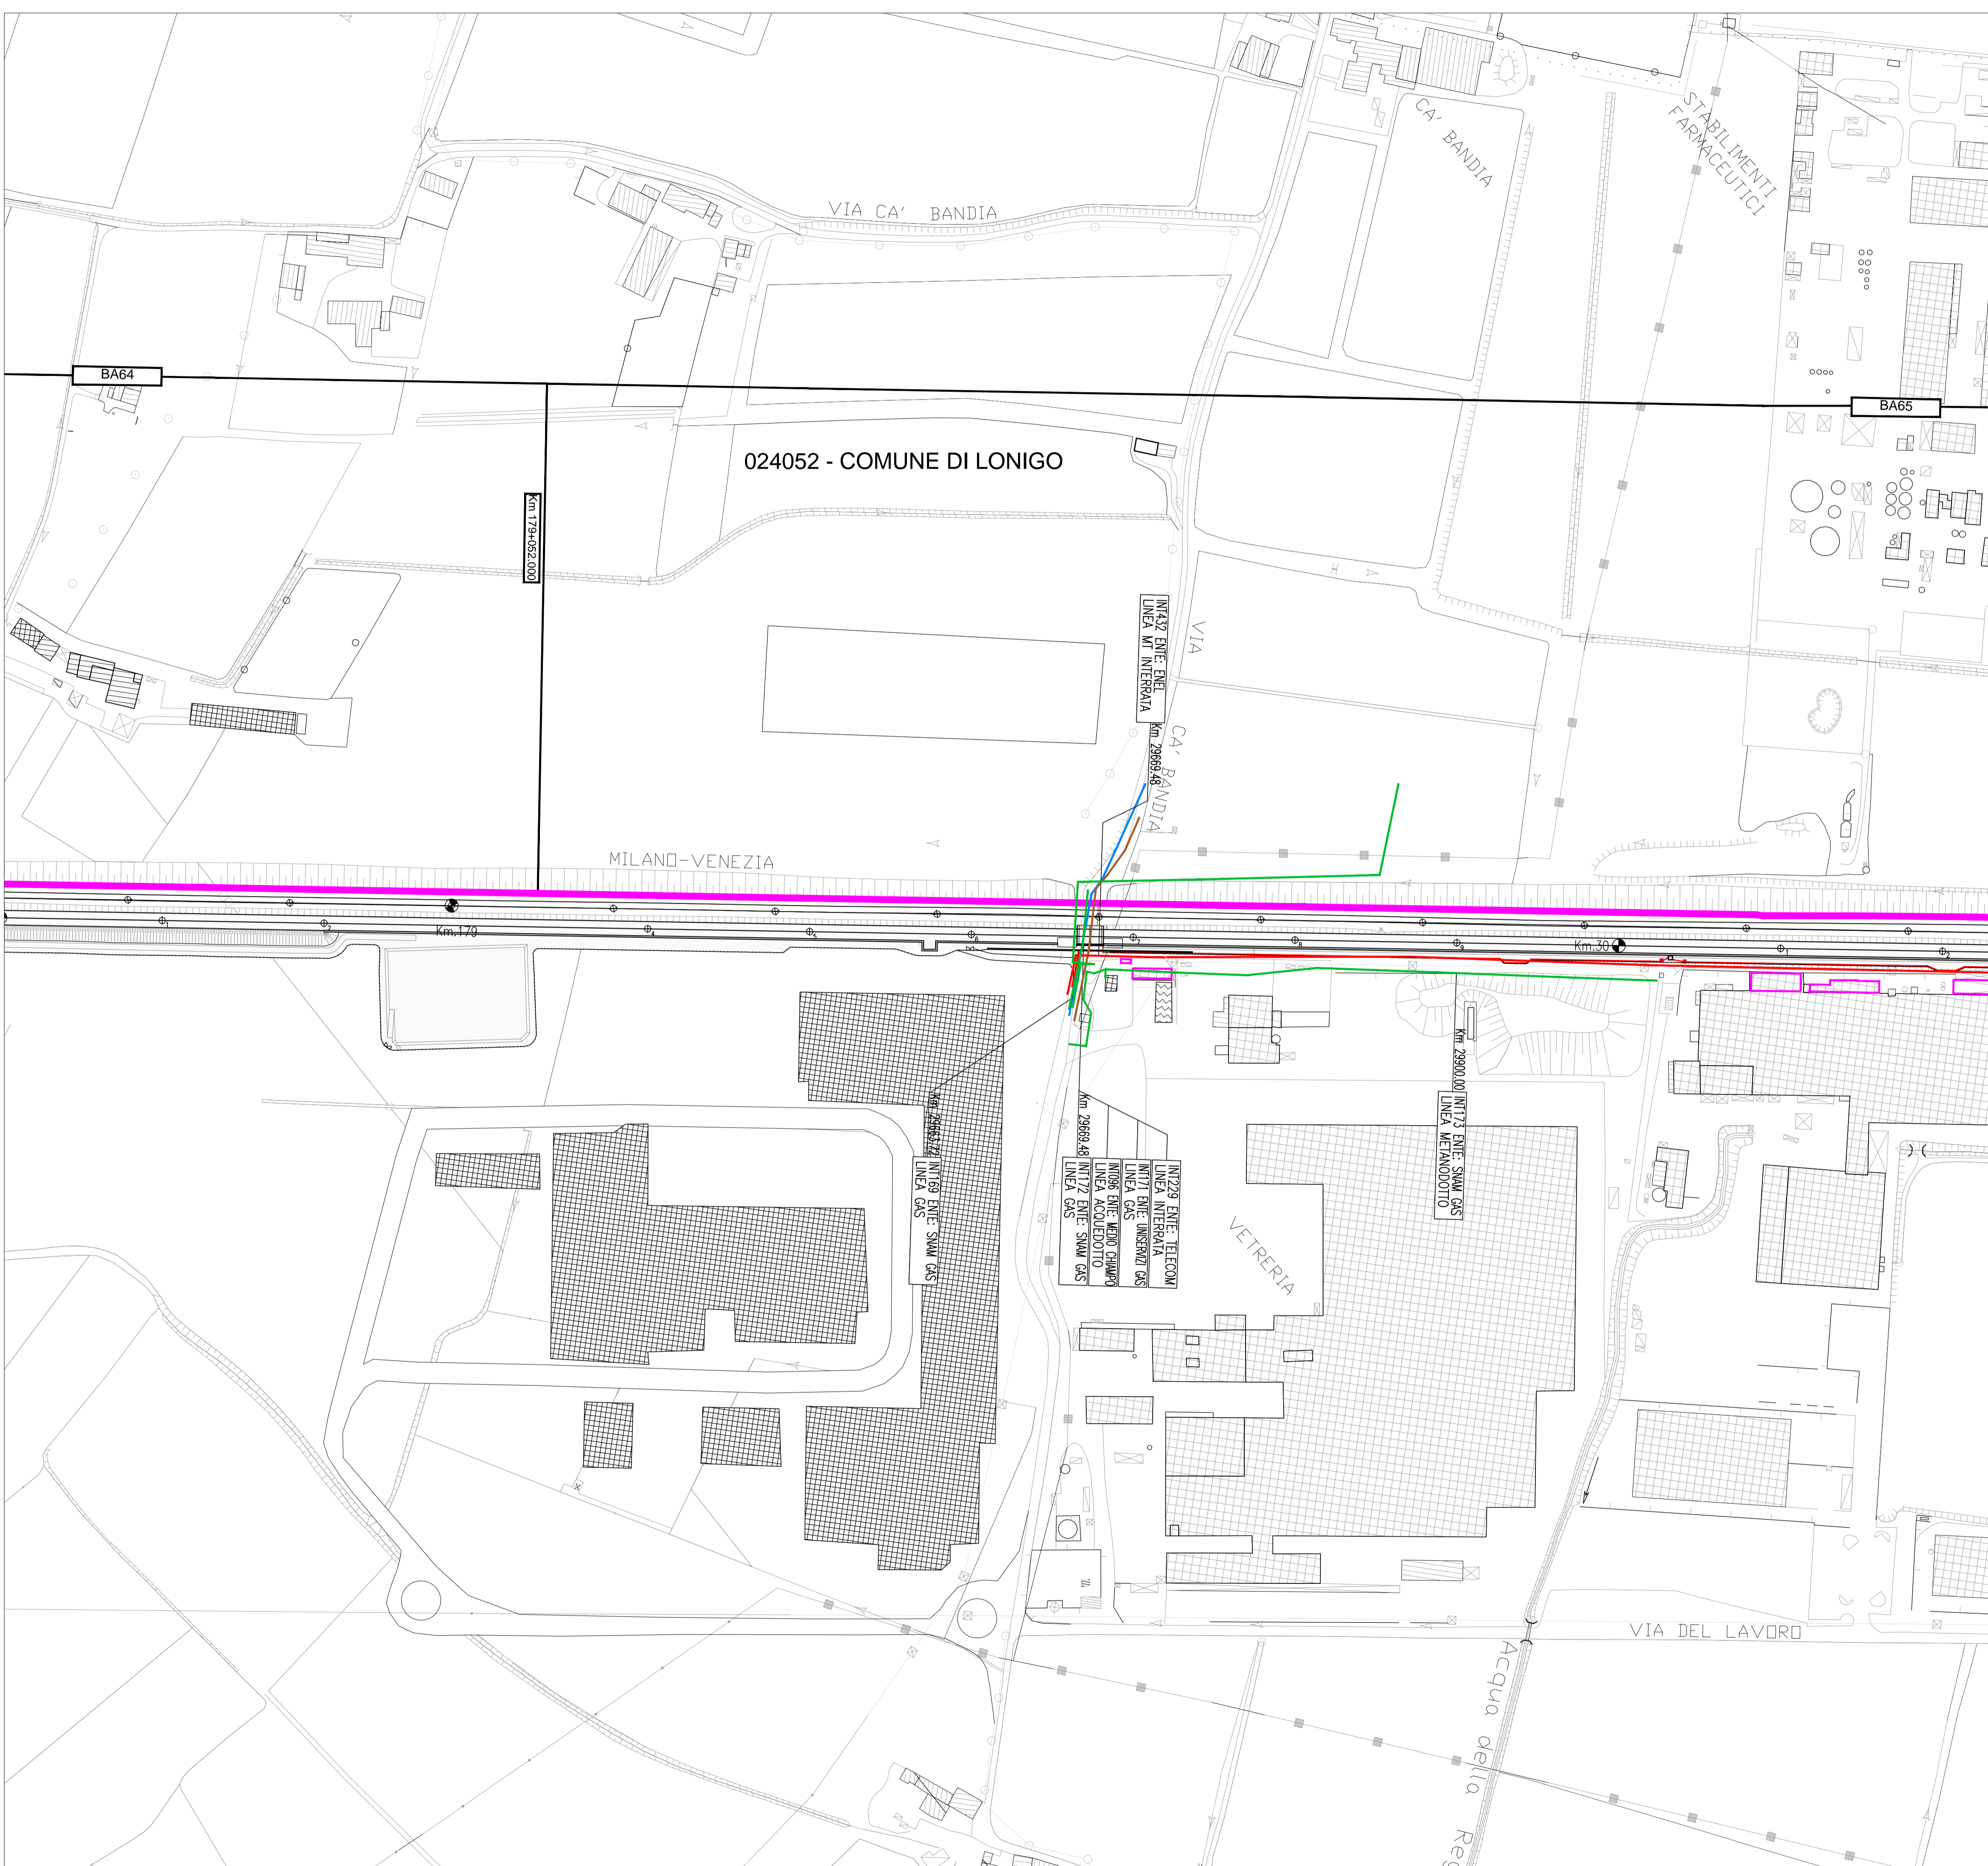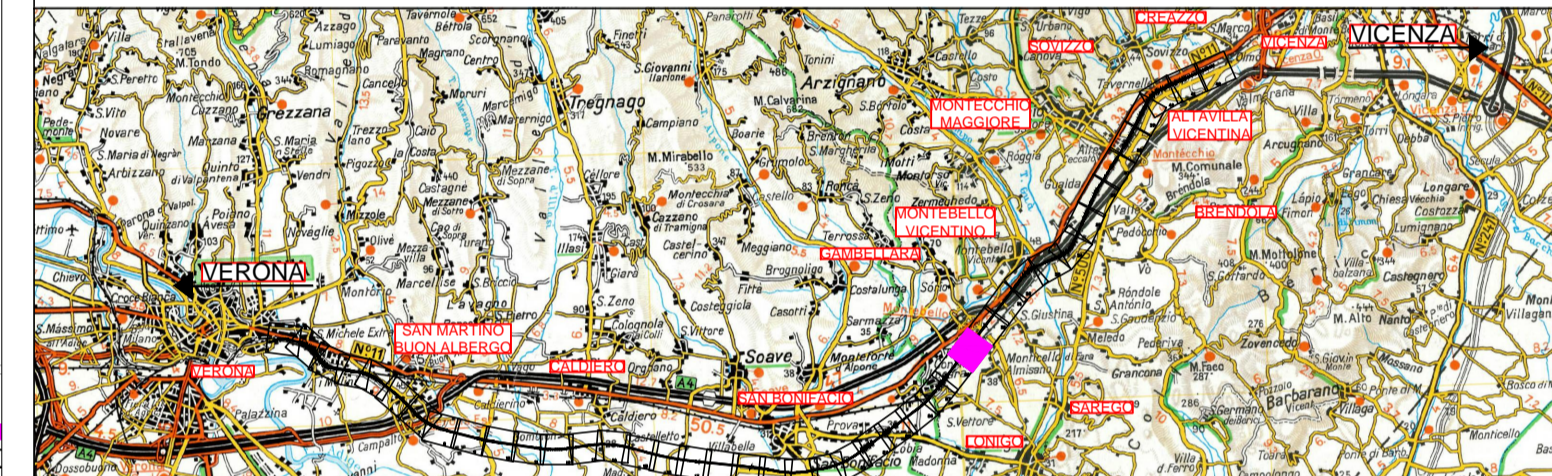

COMMITTENTE:  **RFI**
RETE FERROVIARIA ITALIANA
GRUPPO FERROVIE DELLO STATO ITALIANE



ALTA SORVEGLIANZA:  **ITAFERR**
GRUPPO FERROVIE DELLO STATO ITALIANE

GENERAL CONTRACTOR:  **Consorzio IricAV Due**

INFRASTRUTTURE FERROVIARIE STRATEGICHE DEFINITE DALLA LEGGE OBIETTIVO N. 443/01

PROGETTO DEFINITIVO
LINEA AV/AC VERONA - PADOVA
SUB TRATTA VERONA - VICENZA
1° LOTTO FUNZIONALE VERONA - BIVIO VICENZA

DISEGNO
RUMORE: PROGETTO BARRIERE
PLANIMETRIE: PLANIMETRIA DELLE RISOLUZIONE DELLE INTERFERENZE TAV. 29 DI 42

GENERAL CONTRACTOR		ITAFERR S.p.A.		SCALA : 1:2000
 IL PROGETTISTA INTEGRATORE Franco Pirolo Segretario Assessorato al Sviluppo Urbanistico Provincia di Verona via S. Maria 10 37139 Verona - Veneto settori Urbanistica e Ambiente Urbanistica	 CONSORZIO IRICAV DUE Il Direttore <i>Dati In. Pirolo</i>	Data: Marzo 2018		

COMMESSA	LOTTO	FASE	ENTE	TIPO DOC.	OPERA/DISCIPLINA	PROGR.	REV.
IN0D	00	D	I2	P6	IM0006	125	C

ATI bonifica		Firma		Data				
		<i>Ing. P. Pirolo</i>		Marzo 2018				
VISTO ATI BONIFICA								
Progettazione:	Ing. P. Pirolo		Data		Marzo 2018			
Rev.	Descrizione	Redatto	Data	Verificato	Data	Approvato	Data	Autorizzato
A	EMISSIONE DEFINITIVA	Arch. Alata	Maggio 2015	Ing. Serpi	Maggio 2015	Arch. Fieni	Maggio 2015	Ing. T. Bastianello
B	REVISIONE ISTRUTTORIA ITAFERR	Arch. Alata	Luglio 2015	Ing. Serpi	Luglio 2015	Arch. Fieni	Luglio 2015	
C	CIPE-MDP	Arch. Pieronci	Marzo 2018	Ing. Serpi	Marzo 2018	Arch. Fieni	Marzo 2018	

File: IN000D12P6IM0006125C.DWG CUP: J41E9100000009 n. Elab.: CIG: 3320049F17