

LEGENDA

DESTINAZIONI D'USO DEI FABBRICATI

- Edificio residenziale o assimilabile
- Edificio ospedaliero
- Edificio produttivo
- Edificio uffici o servizi
- Edificio scolastico
- Chiesa o cimitero

INTERVENTI DI PROGETTO

- Barriera di progetto

CODICE INTERVENTO

BANNx Codifica barriera di progetto

BANN WBS intervento

CODICE TRAVE DI SCAVALCO

BANN WBS intervento


SNNW Codifica scavalco

W=B-C-D-Z-X-F-G Tipo di trave

INTERFERENZE

- IDRICO
- GAS, OLEODOTTI
- TELECOMUNICAZIONI
- ELETTRICO
- OSSIGENODOTTO
- ELETTRODOTTO INTERRATO PER APPROVVIGIONAMENTO SSE
- Edifici Da Demolire

QUADRO DI RIFERIMENTO

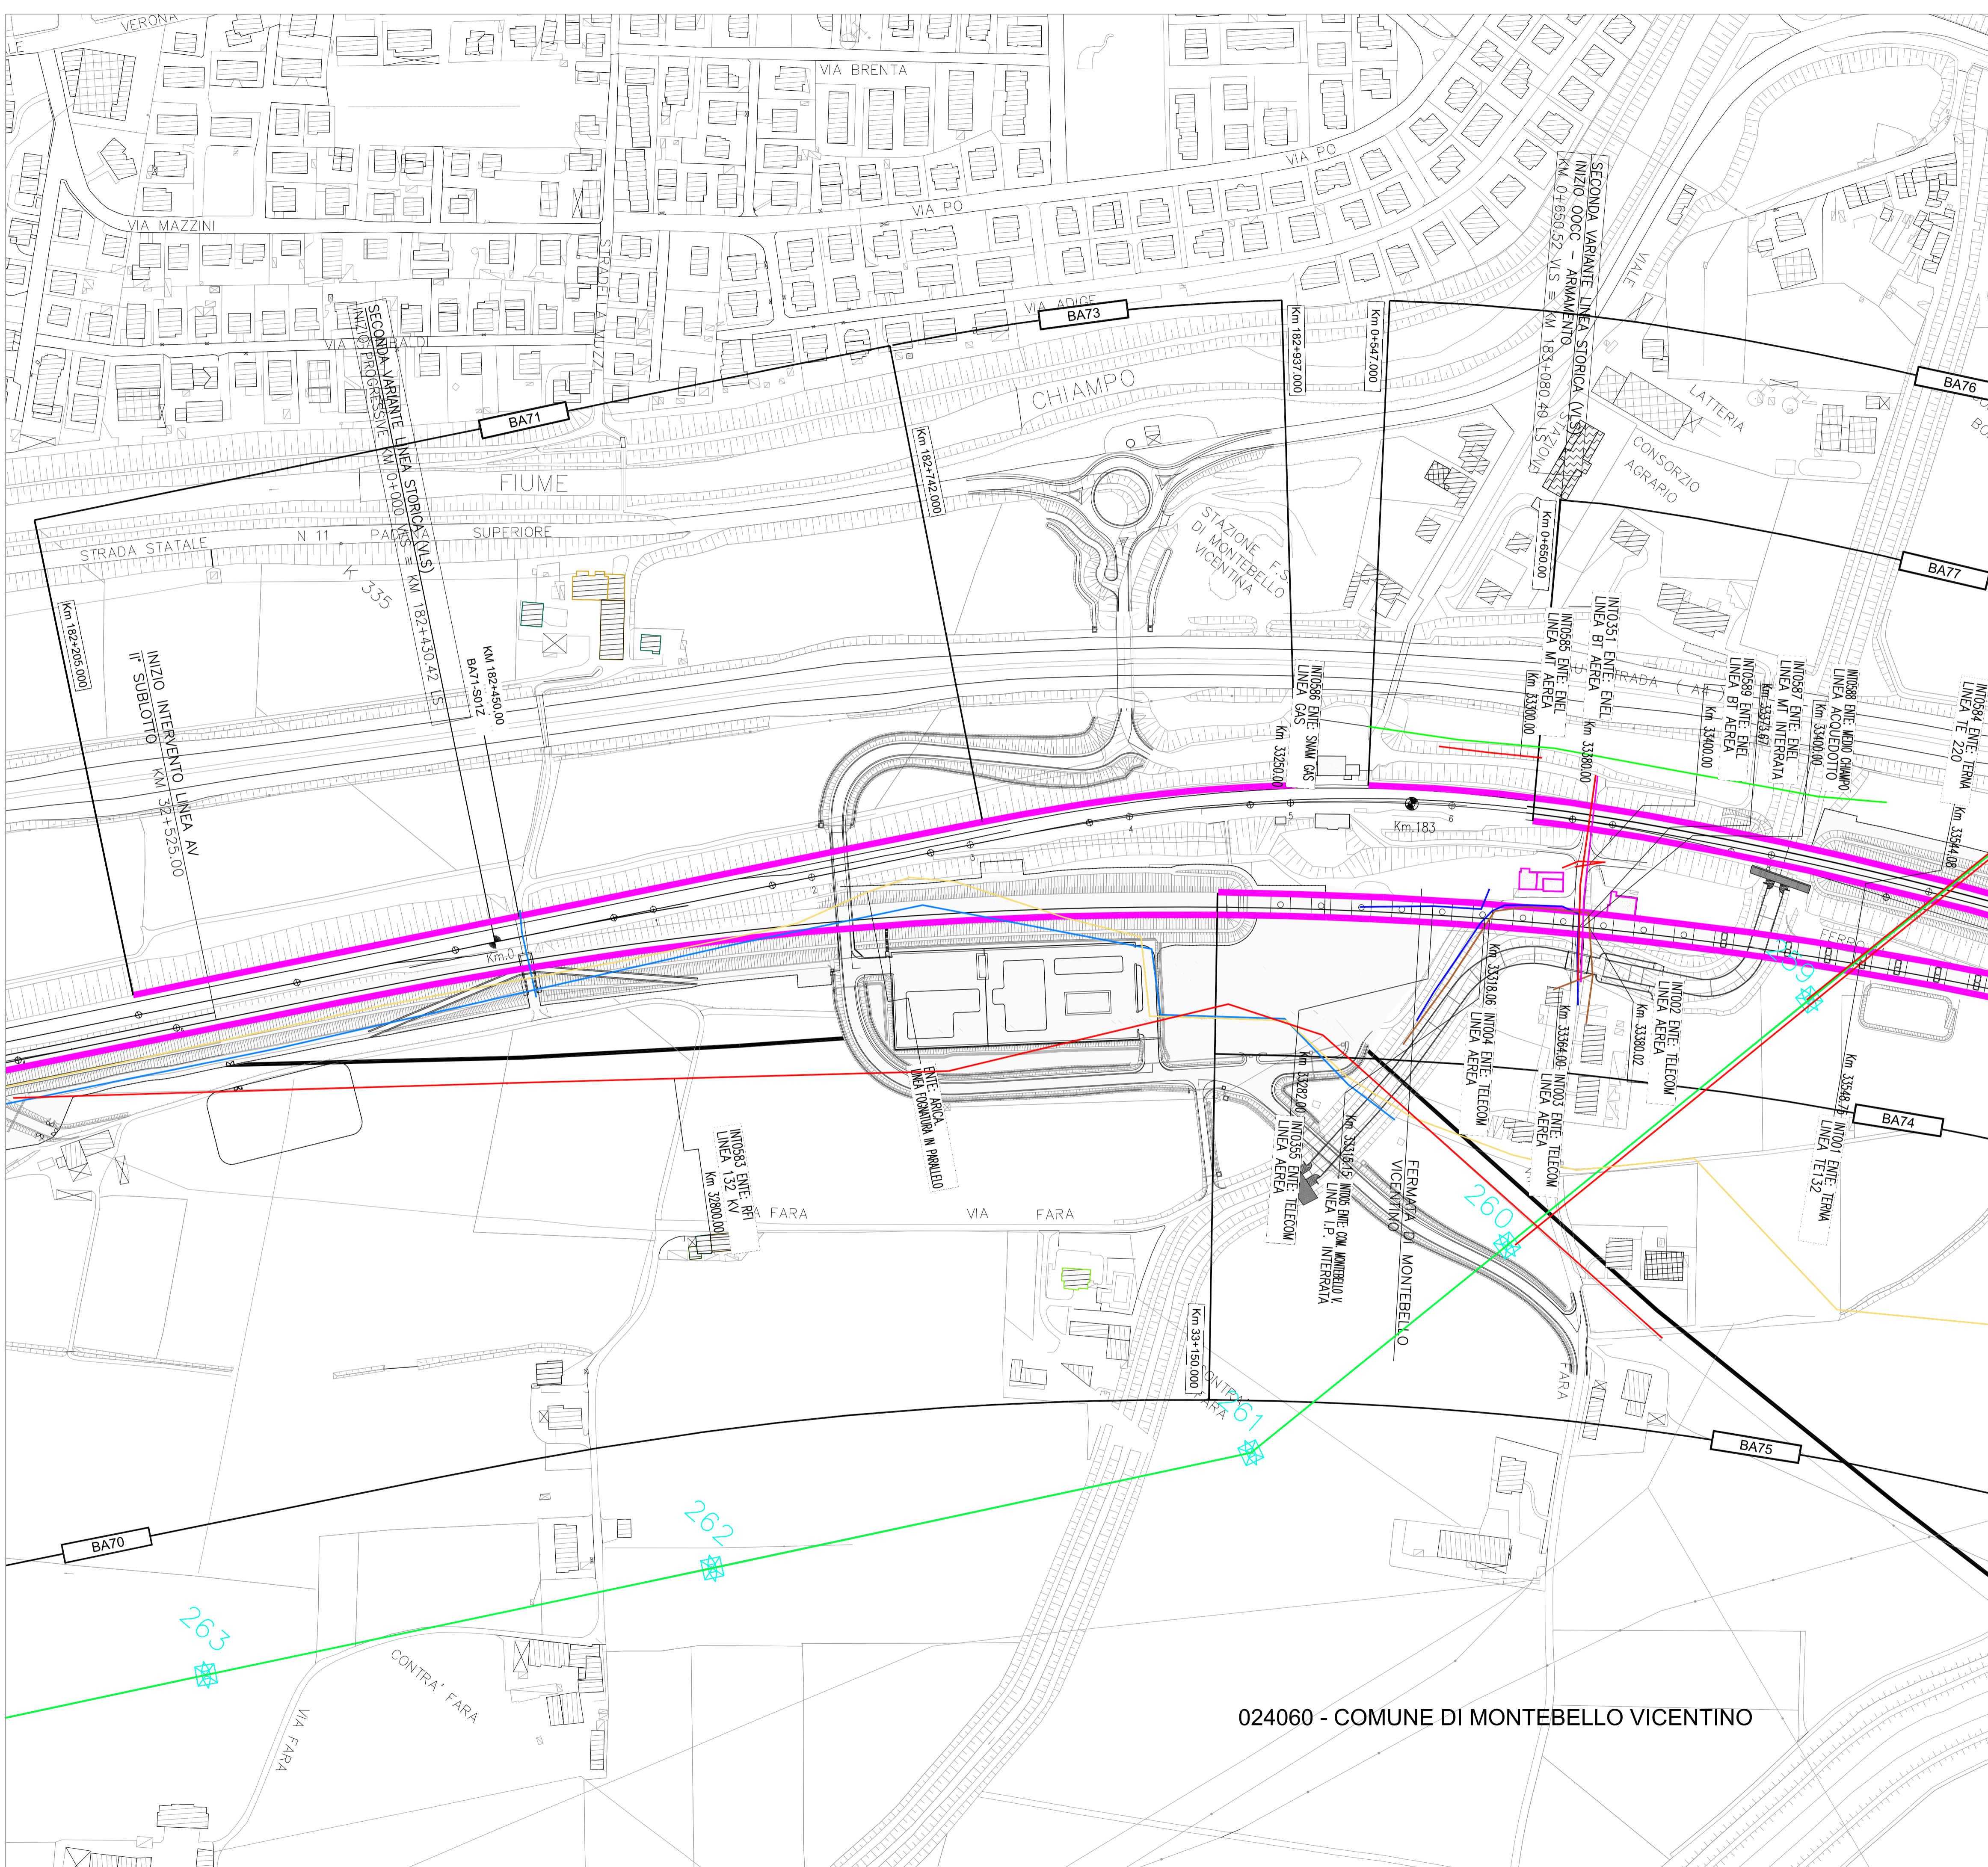

024060 - COMUNE DI MONTEBELLO VICENTINO

COMMITTENTE: **RFI**
RETE FERROVIARIA ITALIANA
GRUPPO FERROVIE DELLO STATO ITALIANE

ALTA Sorveglianza: **ITALFERR**
GRUPPO FERROVIE DELLO STATO ITALIANE

GENERAL CONTRACTOR: **Consorzio Iricav Due**

INFRASTRUTTURE FERROVIARIE STRATEGICHE DEFINITE DALLA LEGGE OBIETTIVO N. 443/01

PROGETTO DEFINITIVO
LINEA AV/AC VERONA - PADOVA
SUB TRATTA VERONA - VICENZA
1° LOTTO FUNZIONALE VERONA - BIVIO VICENZA

DISEGNO
RUMORE: PROGETTO BARRIERE
PLANIMETRIE: PLANIMETRIA DELLE RISOLUZIONE DELLE INTERFERENZE TAV. 32 DI 42

GENERAL CONTRACTOR		ITALFERR S.p.A.		SCALA: 1:2000
CONSORZIO IRICAV DUE # Direttore <i>Dott. Ing. Carlo Furlan</i>		Data: Marzo 2018		

COMMESSA	LOTTO	FASE	ENTE	TIPO DOC.	OPERA/DISCIPLINA	PROGR.	REV.
IN0D	02	D	I2	P6	IM0006	555	B

VISTO ATI BONIFICA		Data: Marzo 2018	
Firma: <i>Ing. P. Boccia</i>			
Progettazione:			
Rev.	Descrizione	Redatto	Data
A	EMISSIONE DEFINITIVA	Arch. Atale	Giugno 2015
B	CIPE-MDP	Arch. Pierandrea	Marzo 2016
		Ing. Serpil	Marzo 2016
		Arch. Fienti	Marzo 2016
		Ing. T. Bastianello	Marzo 2016

File: IN0D02D2P6IM000655B.DWG CUP: J41E9100000009 n. Elab.:
CIG: 3320049F17