

LEGENDA

DESTINAZIONI D'USO DEI FABBRICATI

- Edificio residenziale o assimilabile
- Edificio ospedaliero
- Edificio produttivo
- Edificio uffici o servizi
- Edificio scolastico
- Chiesa o cimitero

INTERVENTI DI PROGETTO

- Barriera di progetto

CODICE INTERVENTO

- BANNx Codifica barriera di progetto
- BANN WBS intervento


CODICE TRAVE DI SCAVALCO

- BANN WBS intervento
- SNNW Codifica scavalco
- W=B-C-D-Z-X-F-G Tipo di trave

INTERFERENZE

- IDRICO
- GAS, OLEODOTTI
- TELECOMUNICAZIONI
- ELETTRICO
- OSSIGENODOTTO
- ELETTRODOTTO INTERRATO PER APPROVVIGIONAMENTO SSE
- Edifici Da Demolire

QUADRO DI RIFERIMENTO

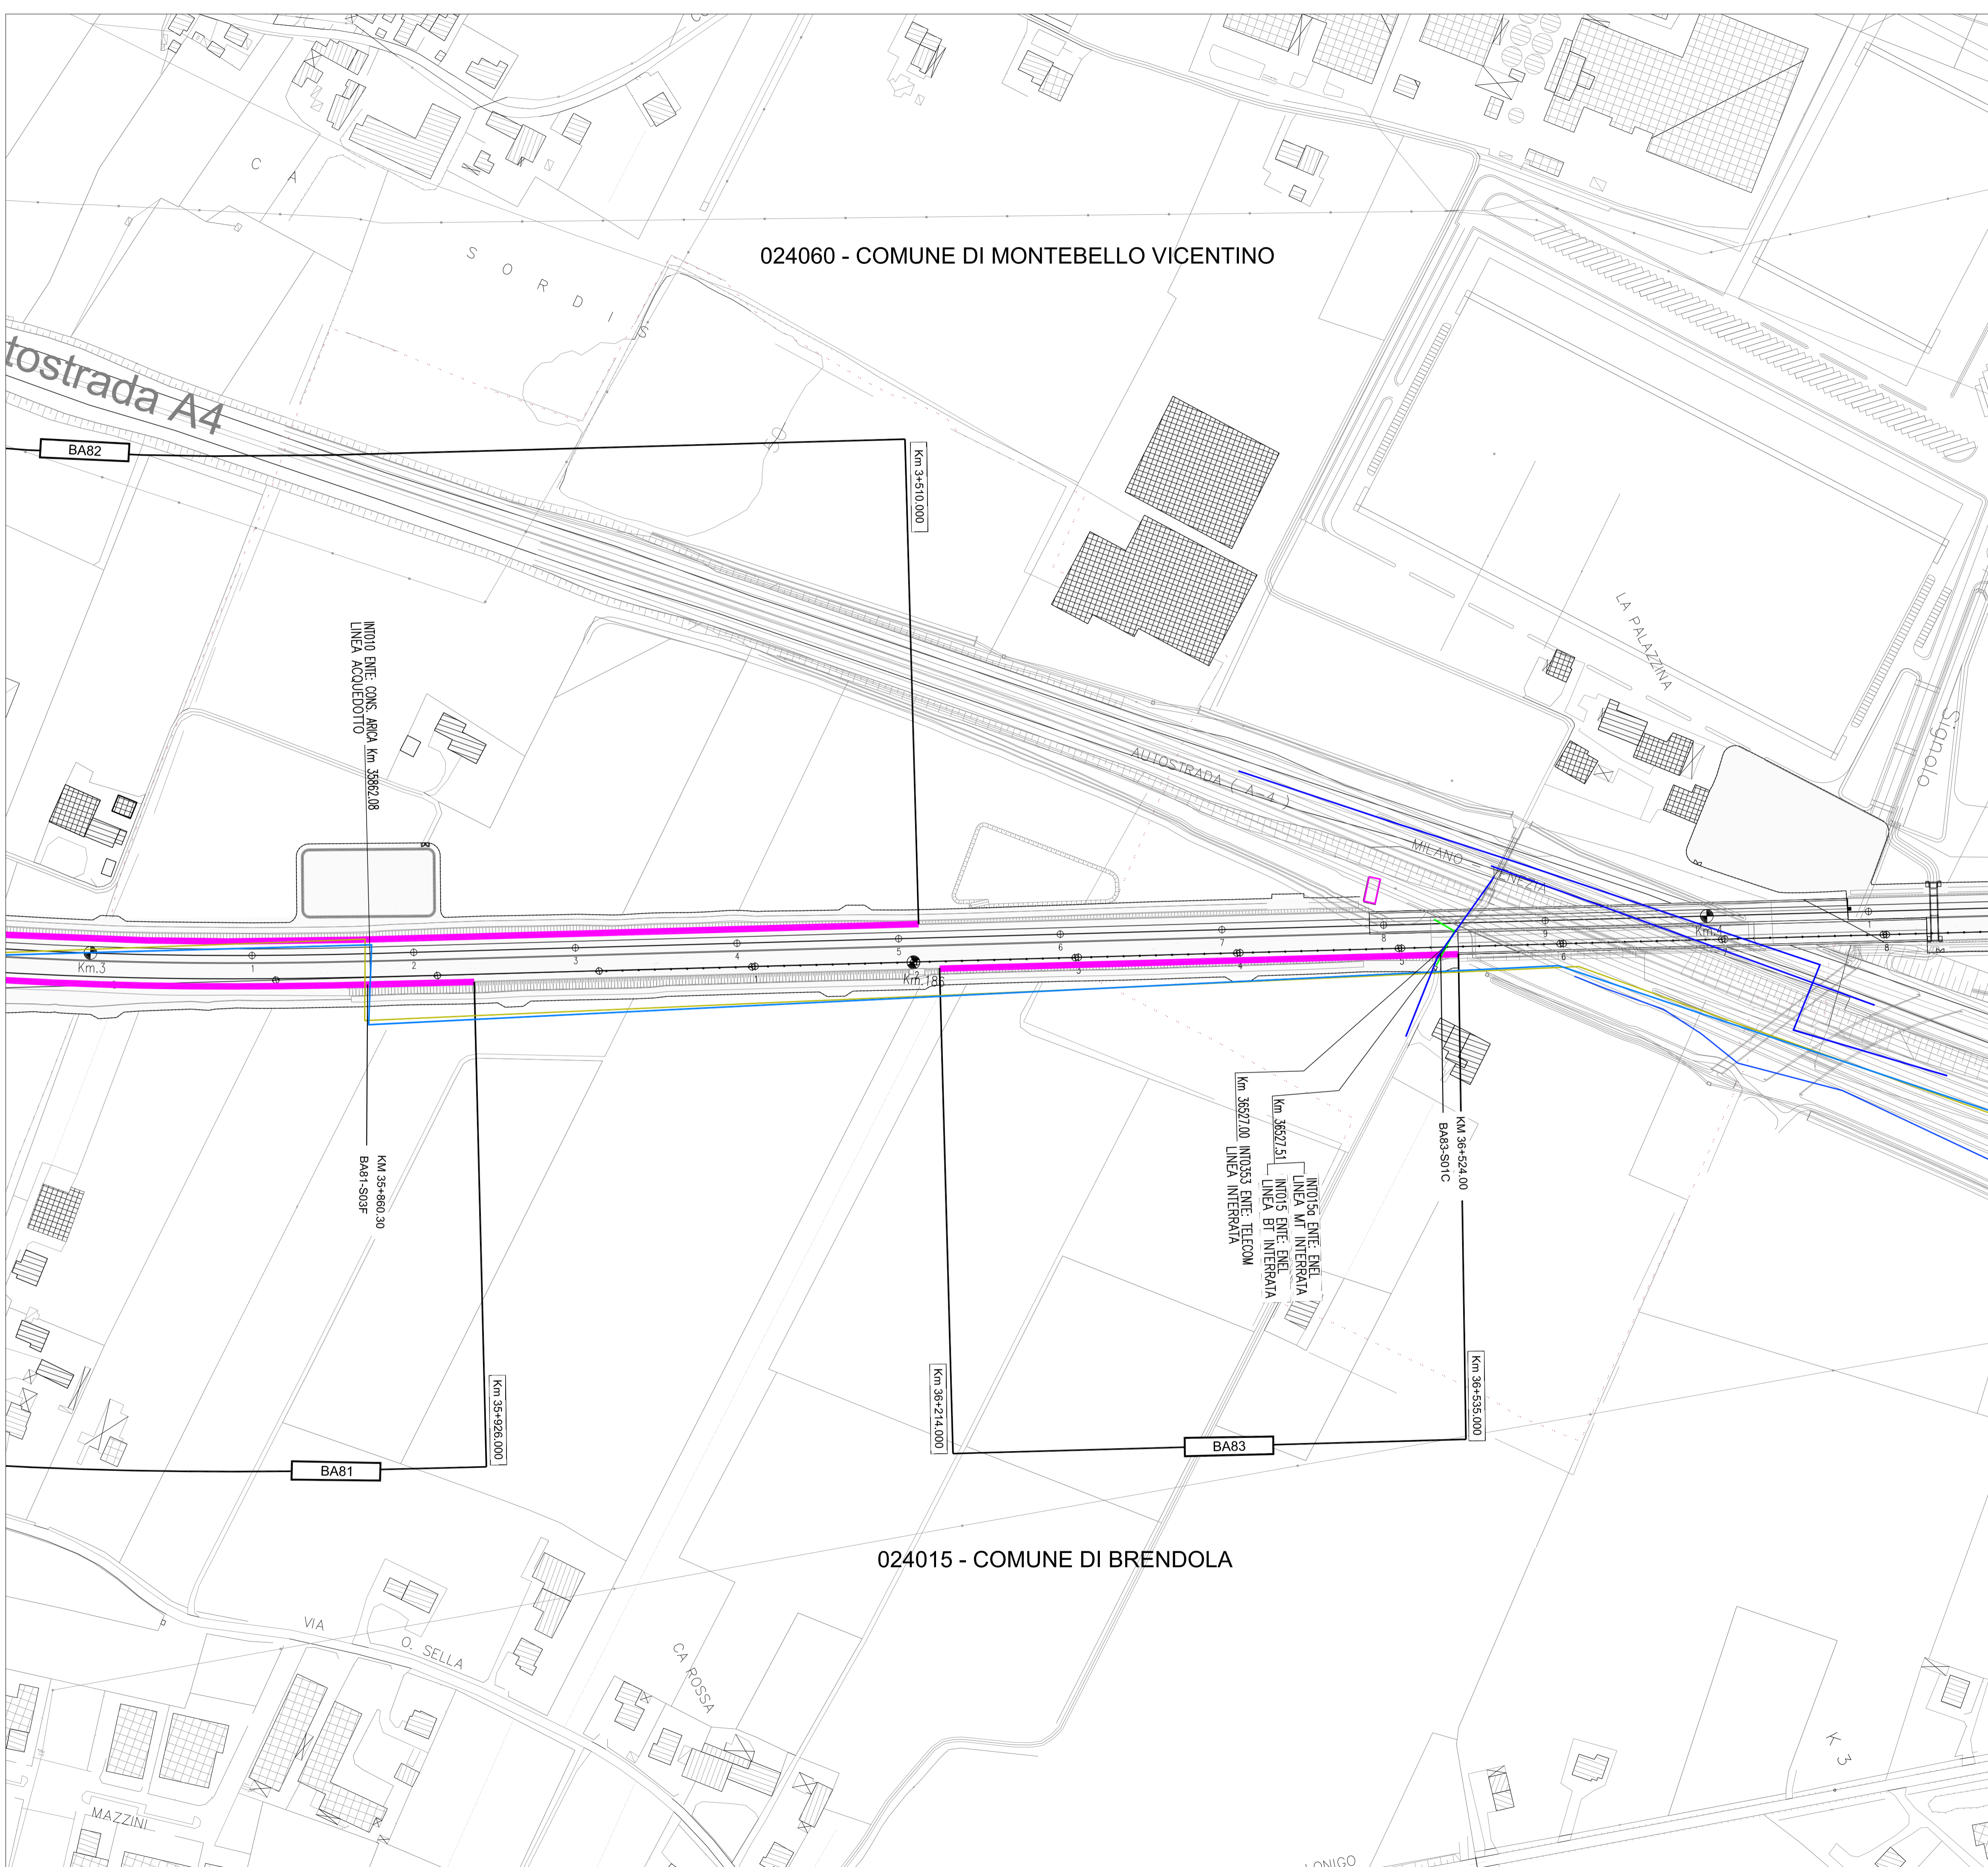

COMMITTENTE:
RFI
 RETE FERROVIARIA ITALIANA
 GRUPPO FERROVIE DELLO STATO ITALIANE

ALTA SORVEGLIANZA:
ITAFERR
 GRUPPO FERROVIE DELLO STATO ITALIANE

GENERAL CONTRACTOR:
Consorzio Iricav Due

INFRASTRUTTURE FERROVIARIE STRATEGICHE DEFINITE DALLA LEGGE OBIETTIVO N. 443/01

PROGETTO DEFINITIVO
LINEA AV/AC VERONA - PADOVA
SUB TRATTA VERONA - VICENZA
1° LOTTO FUNZIONALE VERONA - BIVIO VICENZA

DISEGNO
 RUMORE: PROGETTO BARRIERE
 PLANIMETRIE: PLANIMETRIA DELLE RISOLUZIONE DELLE INTERFERENZE TAV. 35 DI 42

GENERAL CONTRACTOR		ITAFERR S.p.A.		SCALA:
IL PROGETTISTA/INTEGRATORE		CONSORZIO IRICAV DUE		1:2000
 Franco Pirozzi Ingegnere Ordine degli Ingegneri della Provincia di Verona n. 1258 - 0445 settore C&E e Ambientale		 Delfino Direttore		Data: Marzo 2018

COMMESSA	LOTTO	FASE	ENTE	TIPO DOC.	OPERA/DISCIPLINA	PROGR.	REV.
IN0D	02	D	I2	P6	IM0006	558	B

VISTO ATI BONIFICA

Firma:
 Data: Marzo 2018

Rev.	Descrizione	Redatto	Data	Verificato	Data	Approvato	Data	Autorizzato
A	EMISSIONE DEFINITIVA	Arch. Atale	Giugno 2015	Ing. Serpi	Giugno 2015	Arch. Fienti	Giugno 2015	Ing. T. Bastianello
B	CIPE+MDP	Arch. Pierandrea	Marzo 2018	Ing. Serpi	Marzo 2018	Arch. Fienti	Marzo 2018	

File: IN0D02D2P6IM0006588.DWG CUP: J41E9100000009 n. Elab.:
 CIG: 3320049F17

024060 - COMUNE DI MONTEBELLO VICENTINO

024015 - COMUNE DI BRENDOLA