

LEGENDA

DESTINAZIONI D'USO DEI FABBRICATI

- Edificio residenziale o assimilabile
- Edificio ospedaliero
- Edificio produttivo
- Edificio uffici o servizi
- Edificio scolastico
- Chiesa o cimitero

INTERVENTI DI PROGETTO

- Barriera di progetto

CODICE INTERVENTO

- BANNx Codifica barriera di progetto
- BANN WBS intervento


CODICE TRAVE DI SCAVALCO

- BANN WBS intervento
- SNNW Codifica scavalco
- W=B-C-D-Z-X-F-G Tipo di trave

INTERFERENZE

- IDRICO
- GAS, OLEODOTTI
- TELECOMUNICAZIONI
- ELETTRICO
- OSSIGENODOTTO
- ELETTRODOTTO INTERRATO PER APPROVVIGIONAMENTO SSE
- Edifici Da Demolire

QUADRO DI RIFERIMENTO

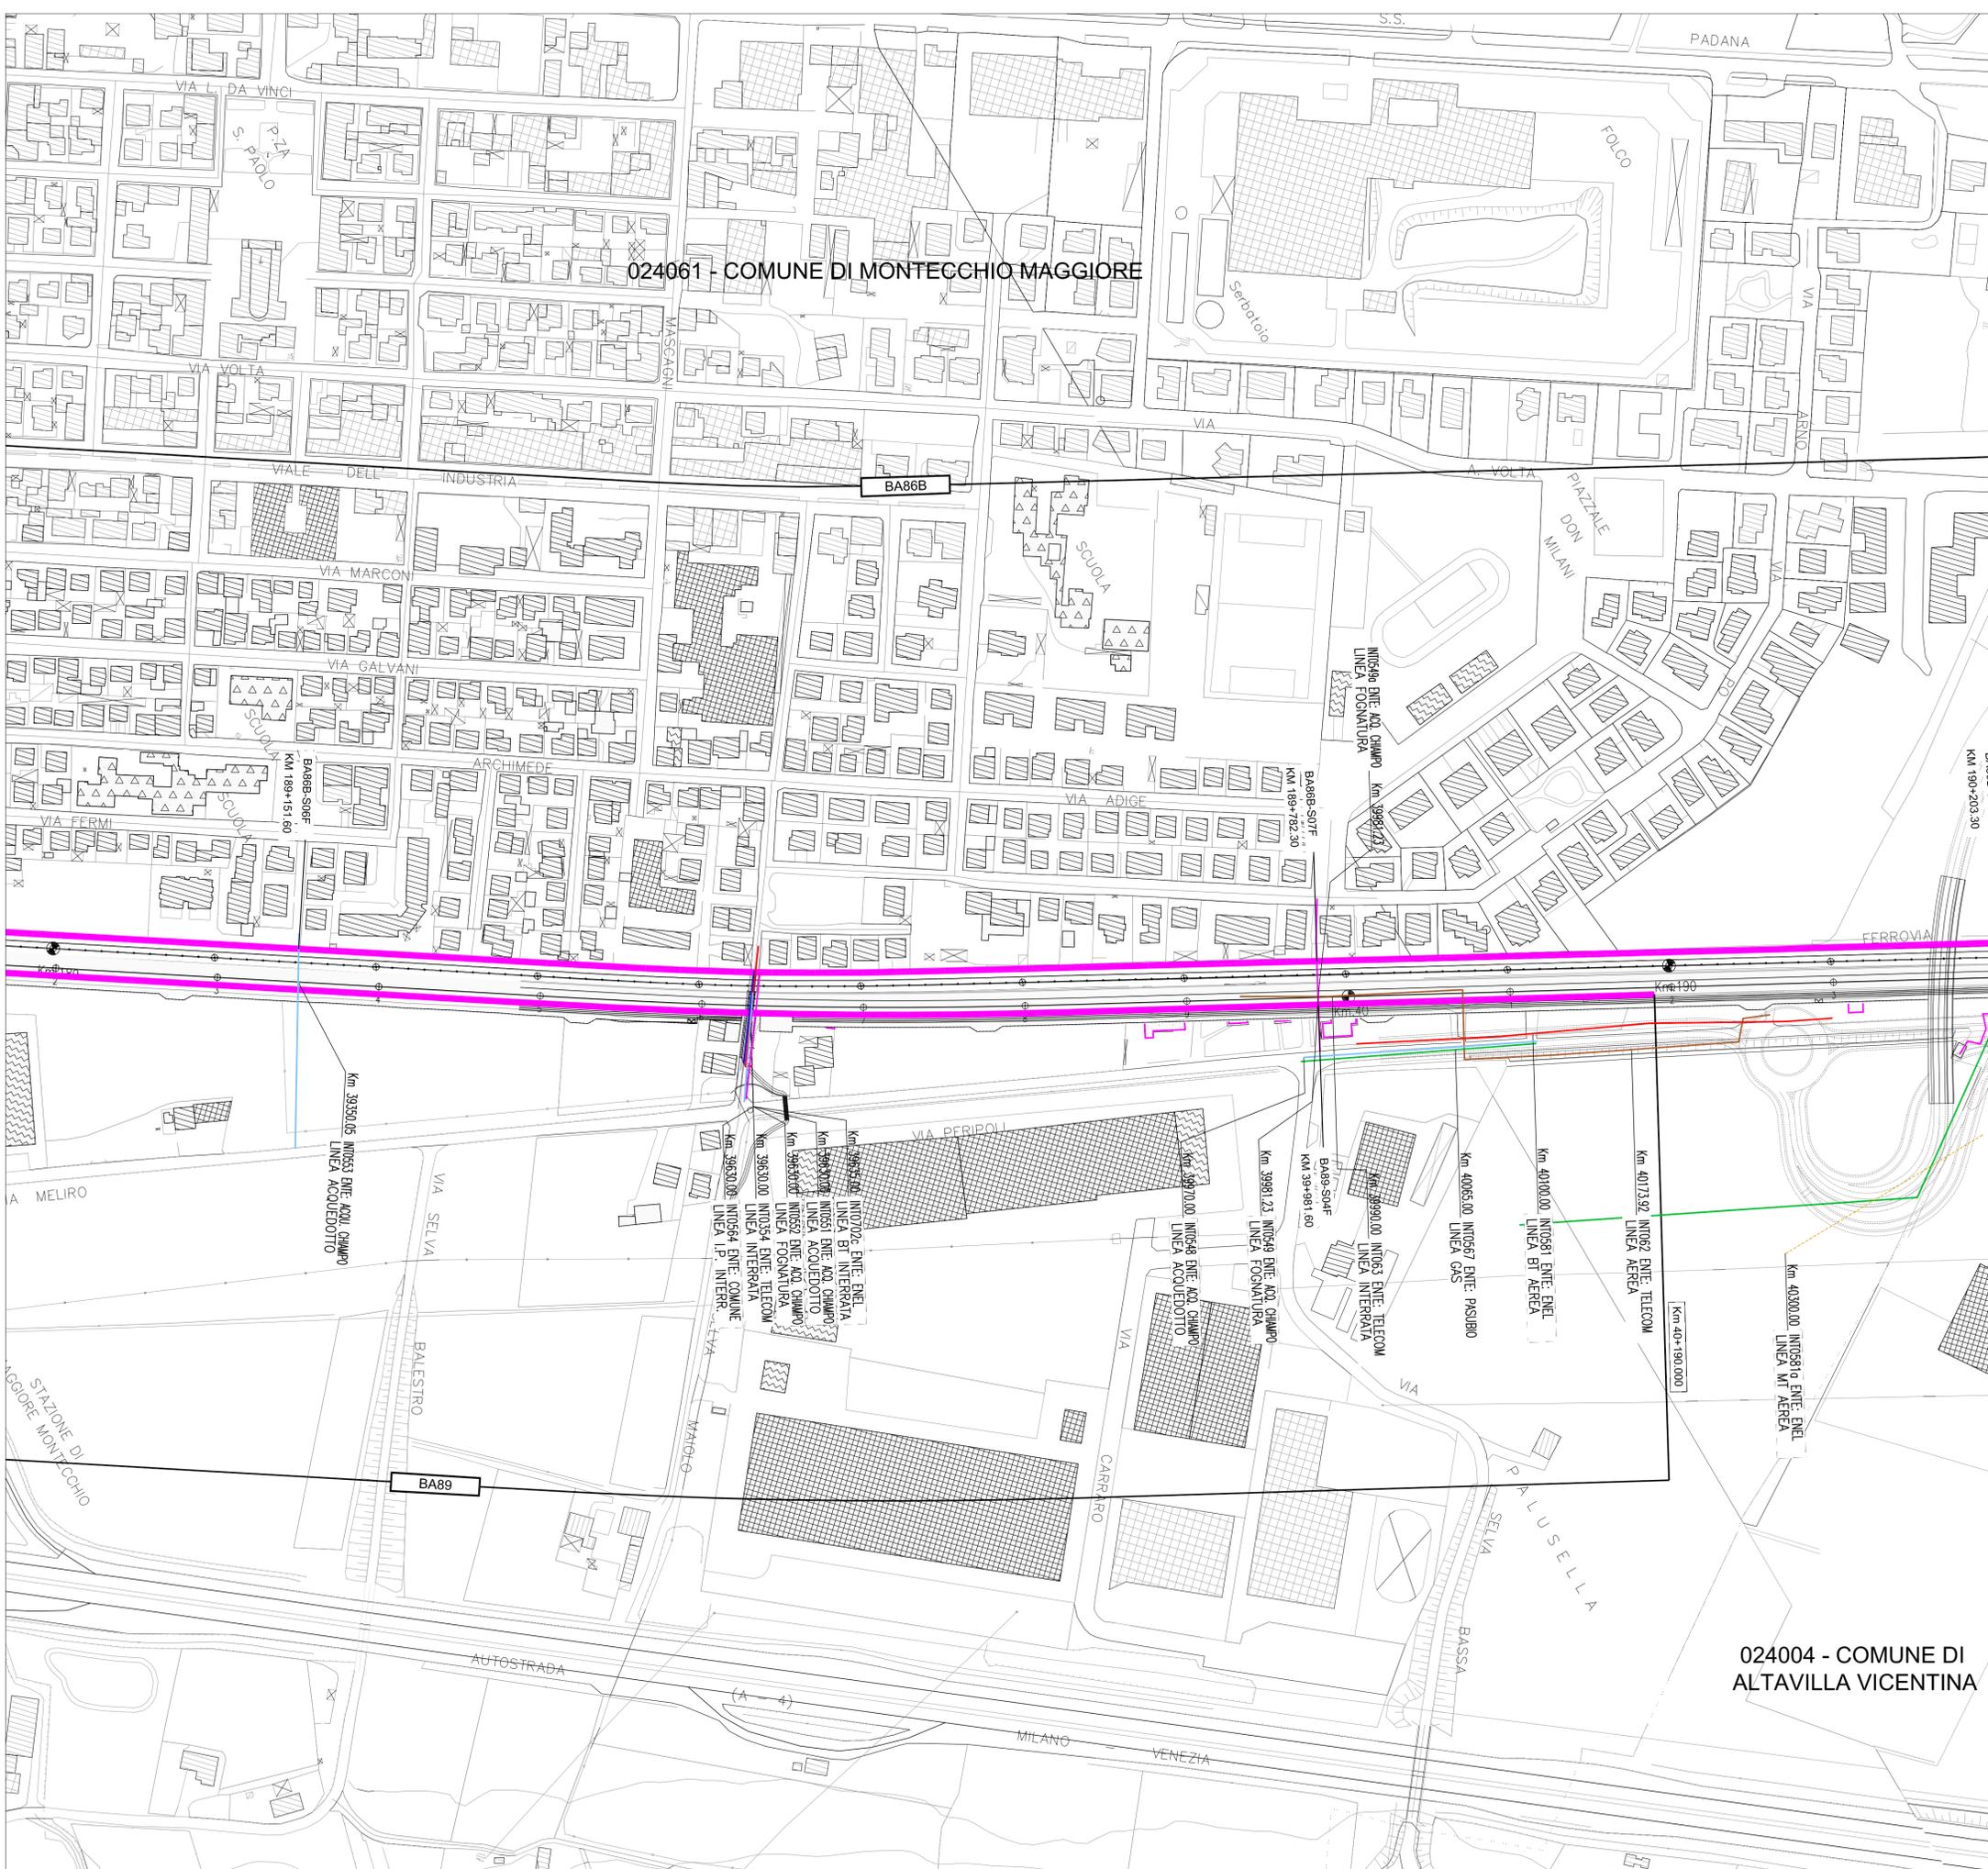

COMMITTENTE: **RFI**
RETE FERROVIARIA ITALIANA
GRUPPO FERROVIE DELLO STATO ITALIANE

ALTA SORVEGLIANZA: **ITALFERR**
GRUPPO FERROVIE DELLO STATO ITALIANE

GENERAL CONTRACTOR: **Consorzio IricAV Due**

INFRASTRUTTURE FERROVIARIE STRATEGICHE DEFINITE DALLA LEGGE OBIETTIVO N. 443/01

PROGETTO DEFINITIVO
LINEA AV/AC VERONA - PADOVA
SUB TRATTA VERONA - VICENZA
1° LOTTO FUNZIONALE VERONA - BIVIO VICENZA

DISEGNO
RUMORE: PROGETTO BARRIERE
PLANIMETRIE: PLANIMETRIA DELLE RISOLUZIONE DELLE INTERFERENZE TAV. 38 DI 42

GENERAL CONTRACTOR		ITALFERR S.p.A.		SCALA:
CONSORZIO IRICAV DUE # Direttore		Data: Marzo 2018		1:2000
IL PROGETTISTA INTEGRATORE Franco Piroli Arch. Piroli Data: Marzo 2018		Data: Marzo 2018		

COMMESSA	LOTTO	FASE	ENTE	TIPO DOC.	OPERA/DISCIPLINA	PROGR.	REV.
IN0D	02	D	I2	P6	IM0006	561	B

VISTO ATI BONIFICA		Firma		Data
Progettazione:		Ing. P. Boccia		Marzo 2018
Rev.	Descrizione	Redatto	Verificato	Approvato
A	EMISSIONE DEFINITIVA	Arch. Atale	Ing. Serpi	Arch. Fienti
B	CIPE-MDP	Arch. Pierandrea	Ing. Serpi	Arch. Fienti

File: IN0D02D2P8IM0006561B.DWG CUP: J41E91000000009 n. Elab.:
CIG: 3320049F17