

LEGENDA

INTERVENTI DI PROGETTO

Fondazioni barriere antirumore

SIMBOLOGIA

Barriera antirumore esistente


Confine Comunale

Confine Provinciale


CODICE FONDAZIONE

BANN Codifica barriera di progetto

BANN-FNN WBS intervento fondazioni - numero progressivo

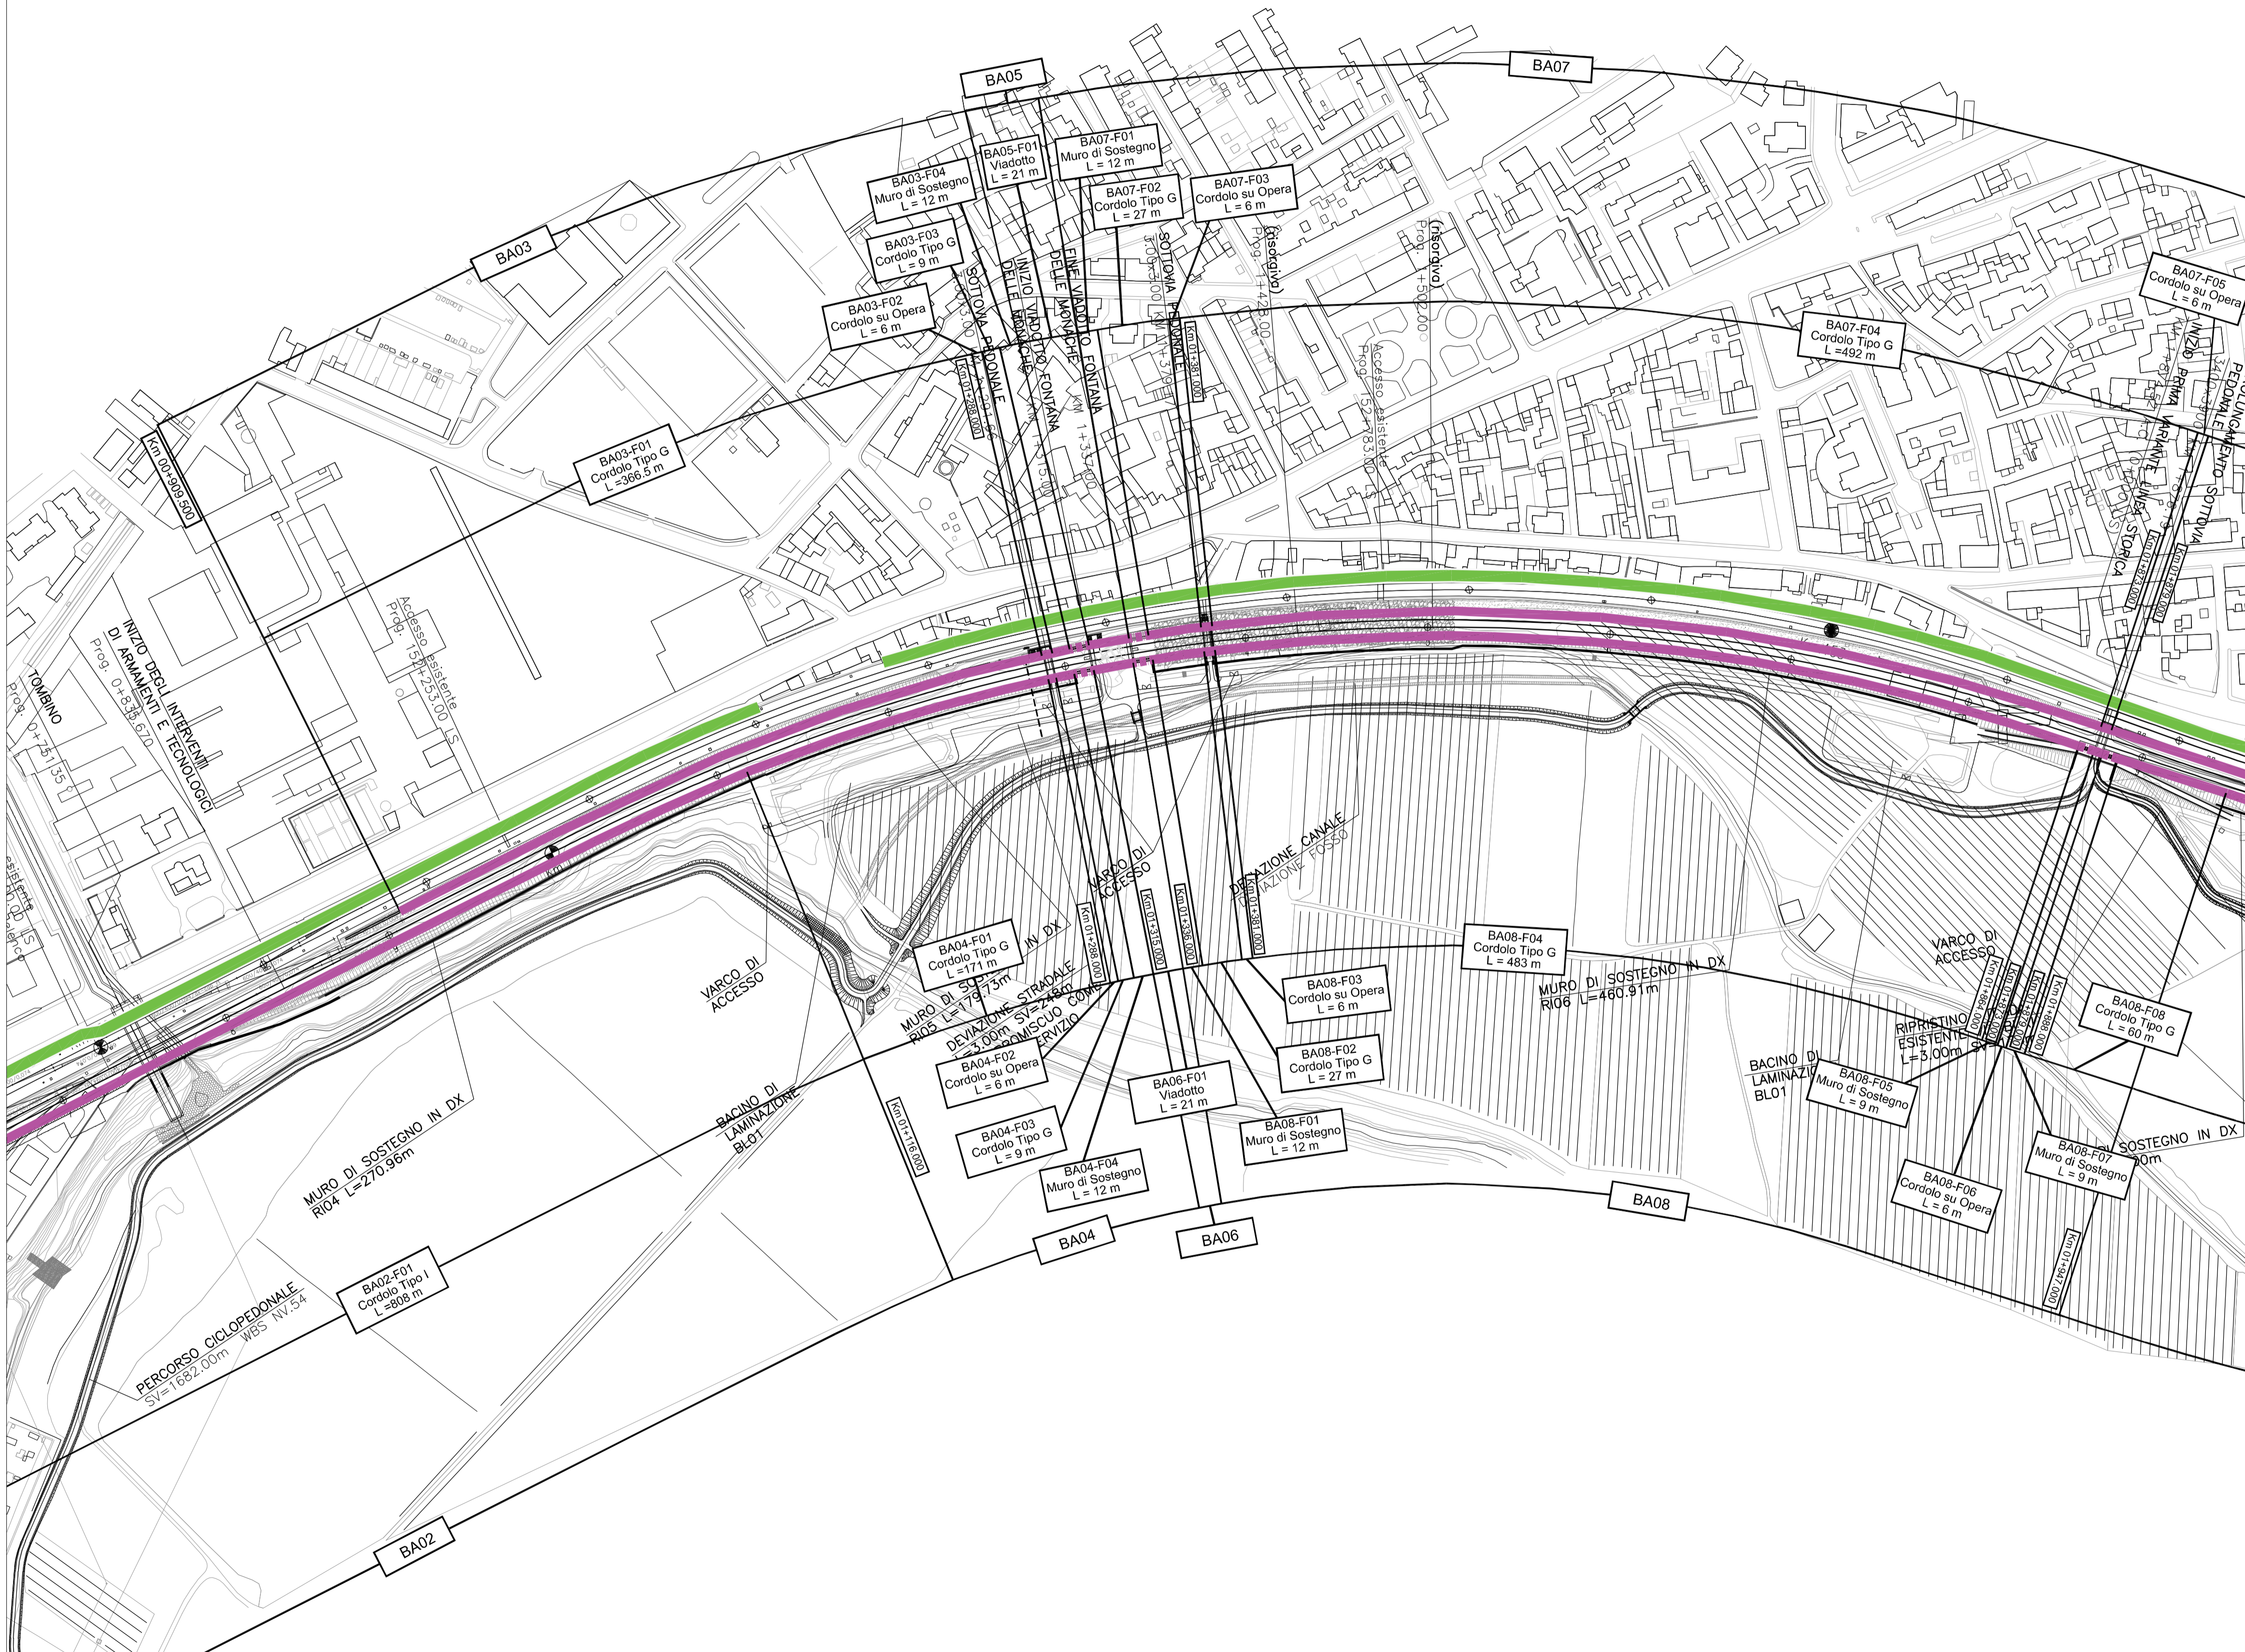

QUADRO DI RIFERIMENTO

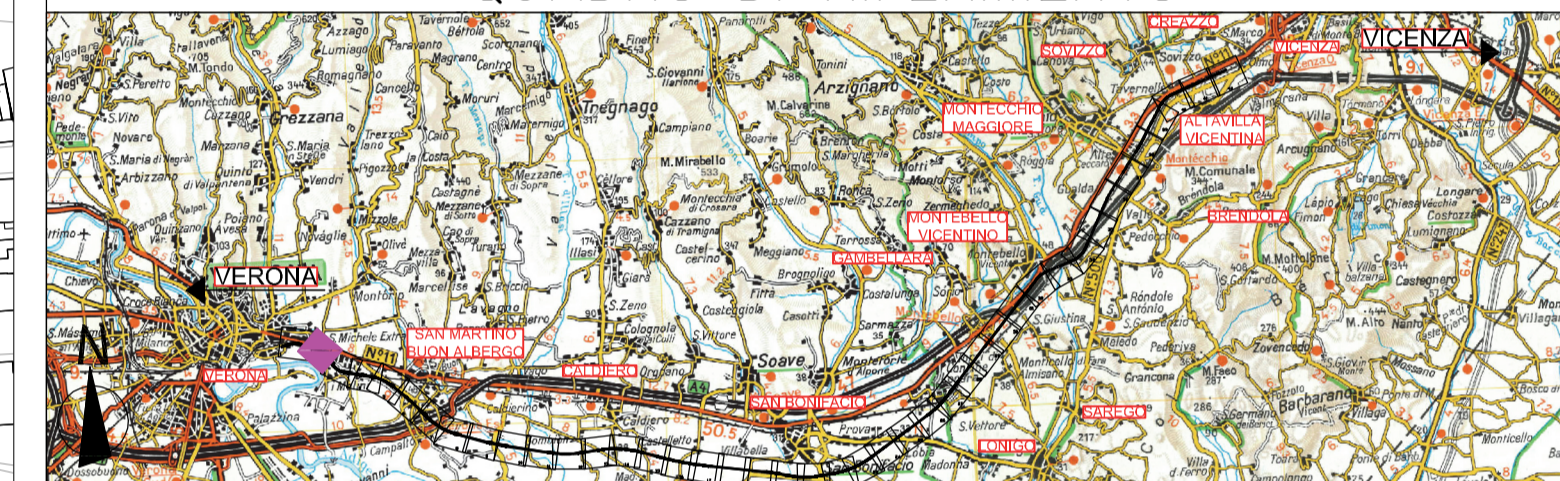

COMMITTENTE: **RFI**  
RETE FERROVIARIA ITALIANA  
GRUPPO FERROVIE DELLO STATO ITALIANE

ALTA SORVEGLIANZA: **ITALFERR**  
GRUPPO FERROVIE DELLO STATO ITALIANE

GENERAL CONTRACTOR: **Consorzio IricAV Due**

INFRASTRUTTURE FERROVIARIE STRATEGICHE DEFINITE DALLA LEGGE OBIETTIVO N. 443/01

PROGETTO DEFINITIVO  
LINEA AV/AC VERONA - PADOVA  
SUB TRATTA VERONA - VICENZA  
1° LOTTO FUNZIONALE VERONA - BIVIO VICENZA

DISEGNO  
RUMORE: PROGETTO BARRIERE  
PLANIMETRIE: PLANIMETRIA FONDAZIONI E ANCORAGGI TAV. 2 DI 42

GENERAL CONTRACTOR		ITALFERR S.p.A.		SCALA: 1:2000
<b>ATI bonifica</b> IL PROGETTISTA INTEGRATORE	CONSORZIO IRICAV DUE # Direttore	Data: Marzo 2018		

COMMESSA	LOTTO	FASE	ENTE	TIPO DOC.	OPERA/DISCIPLINA	PROGR.	REV.
IN0D	02	D	I2	P6	IM0006	567	A

<b>ATI bonifica</b>		VISTO ATI BONIFICA				
Progettazione:		Firma Ing. P. Bocchitto				
Data: Marzo 2018		Data: Marzo 2018				
Rev.	Descrizione	Redatto	Verificato	Approvato	Data	Autorizzato
A	CIPE + MDP	Arch. Pierandrea	Ing. Serpi	Arch. Fieni	Marzo 2018	Ing. T. Bastianello

023091 - COMUNE DI VERONA