




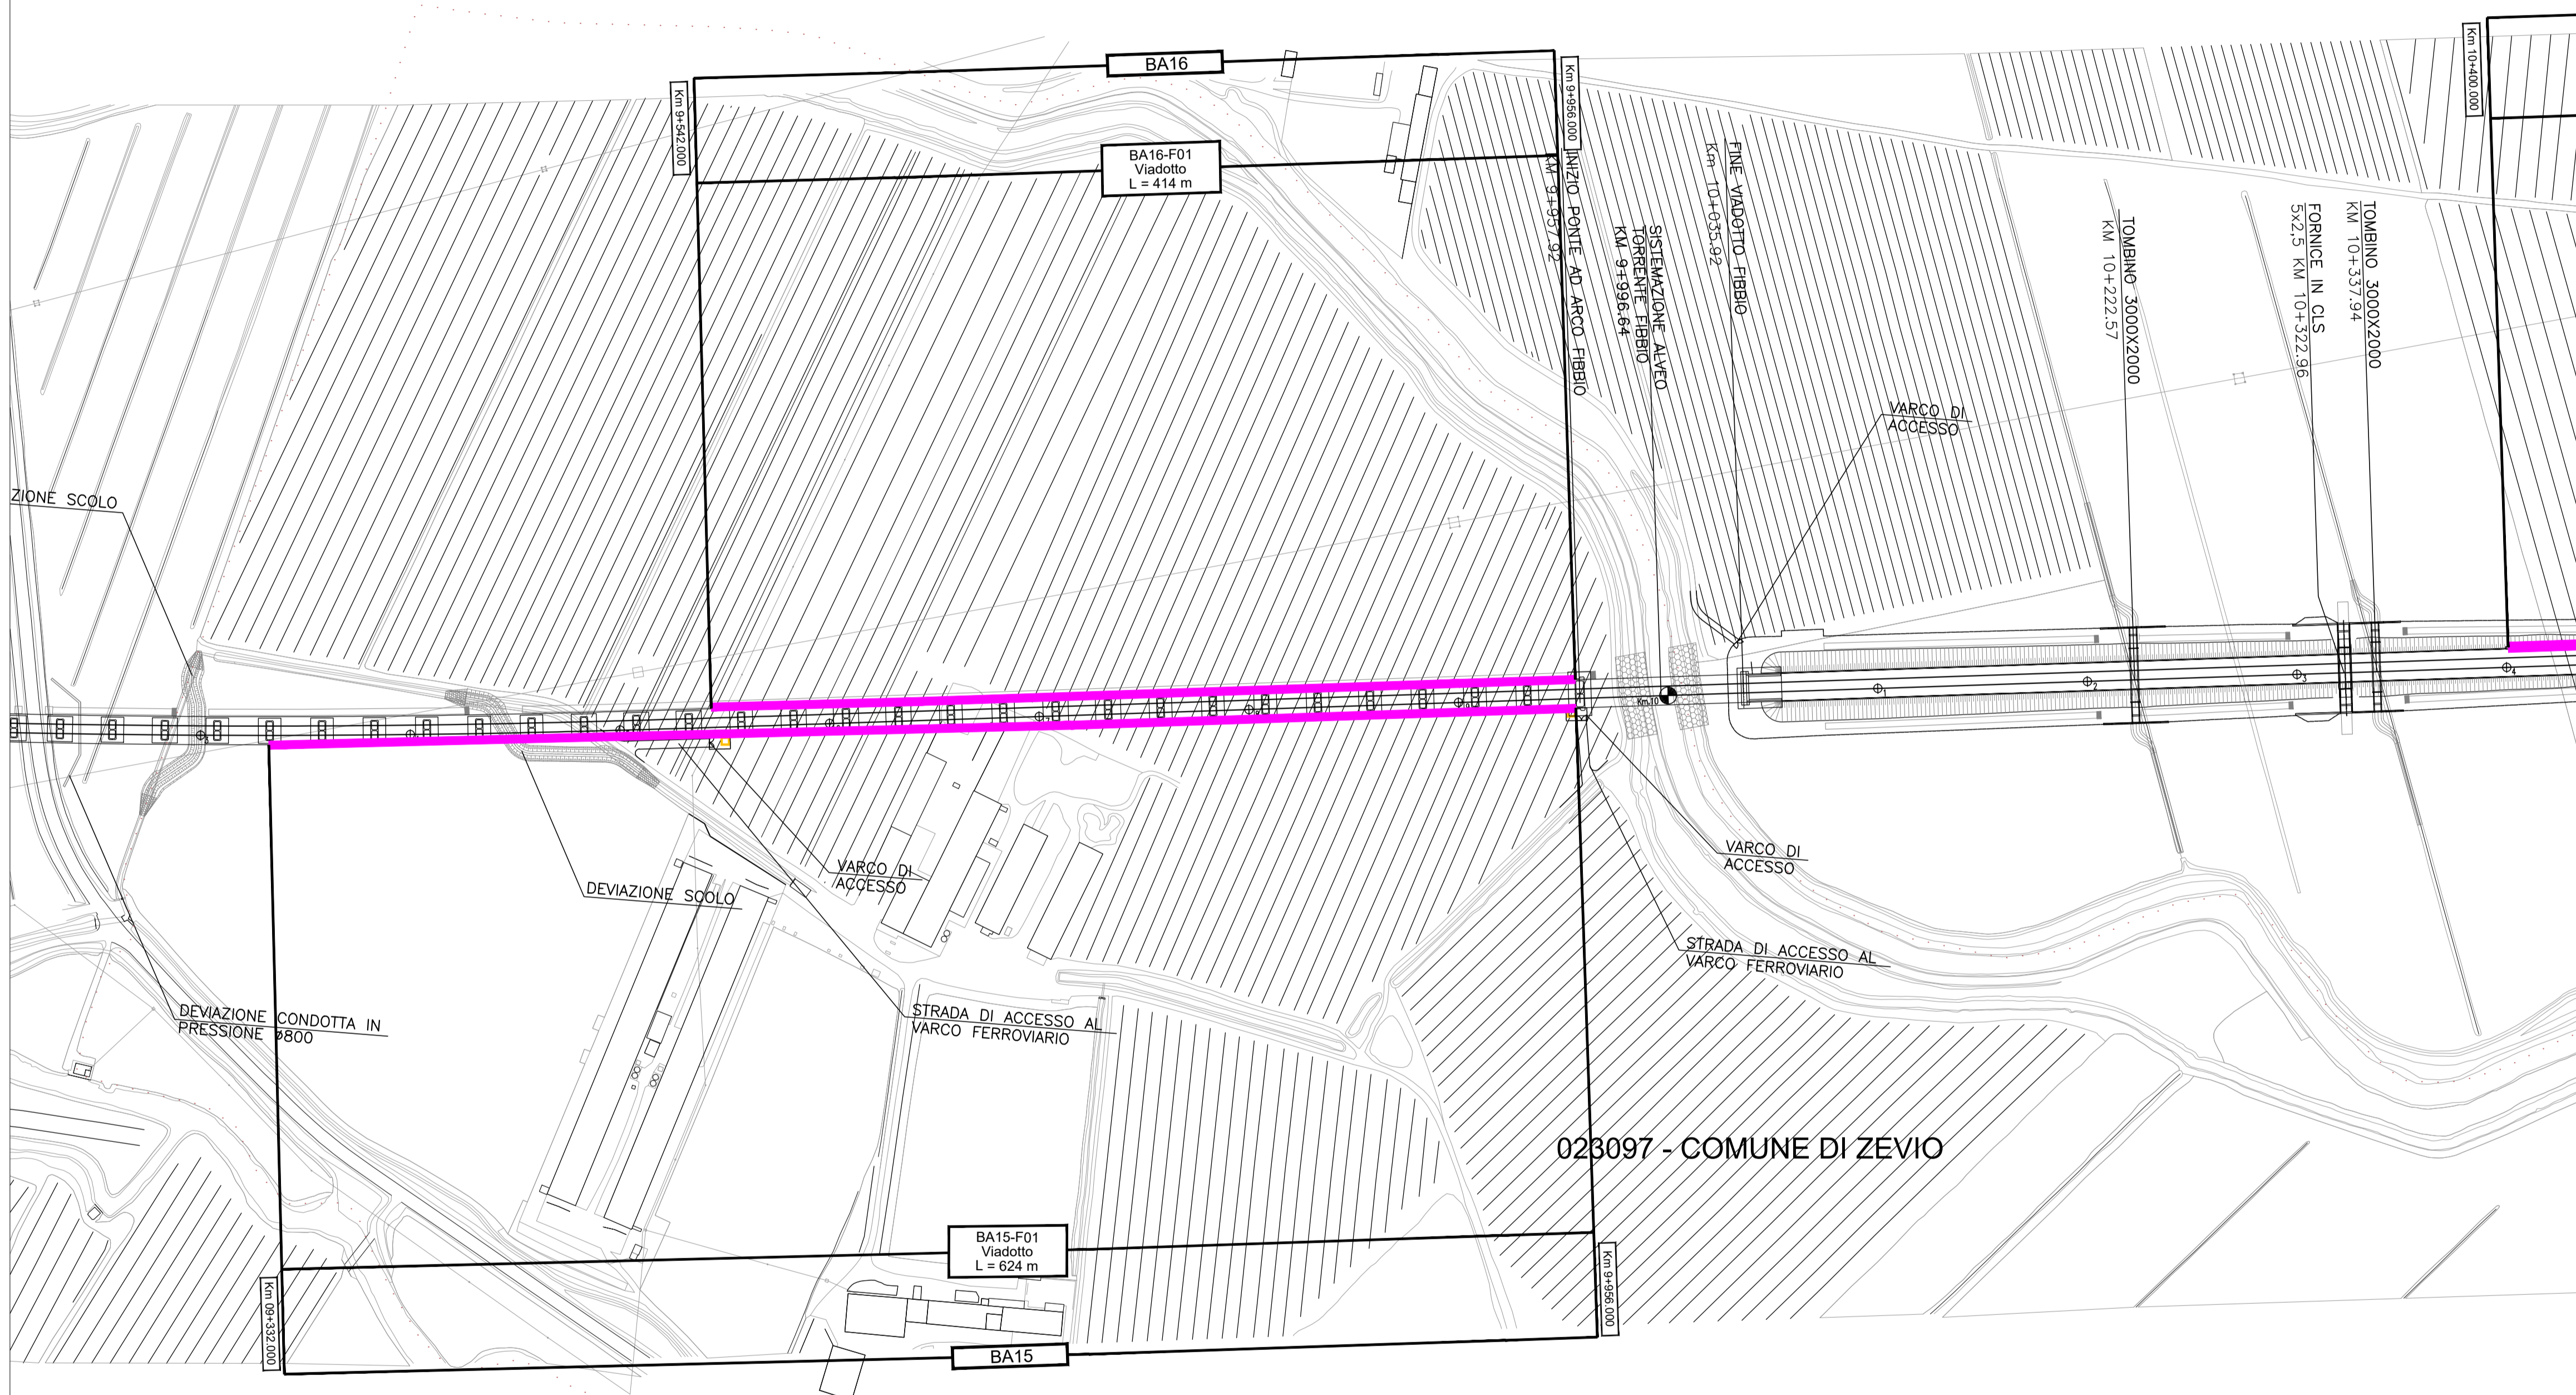
LEGENDA

INTERVENTI DI PROGETTO  
 Fondazioni barriere antirumore

SIMBOLOGIA  
 Barriera antirumore esistente  
 Confine Comunale  
 Confine Provinciale

CODICE FONDAZIONE  
**BANN** Codifica barriera di progetto  
**BANN-FNN** WBS intervento fondazioni - numero progressivo


023073 - COMUNE DI SAN MARTINO BUON ALBERGO



023073 - COMUNE DI SAN MARTINO BUON ALBERGO

023097 - COMUNE DI ZEVIO

QUADRO DI RIFERIMENTO

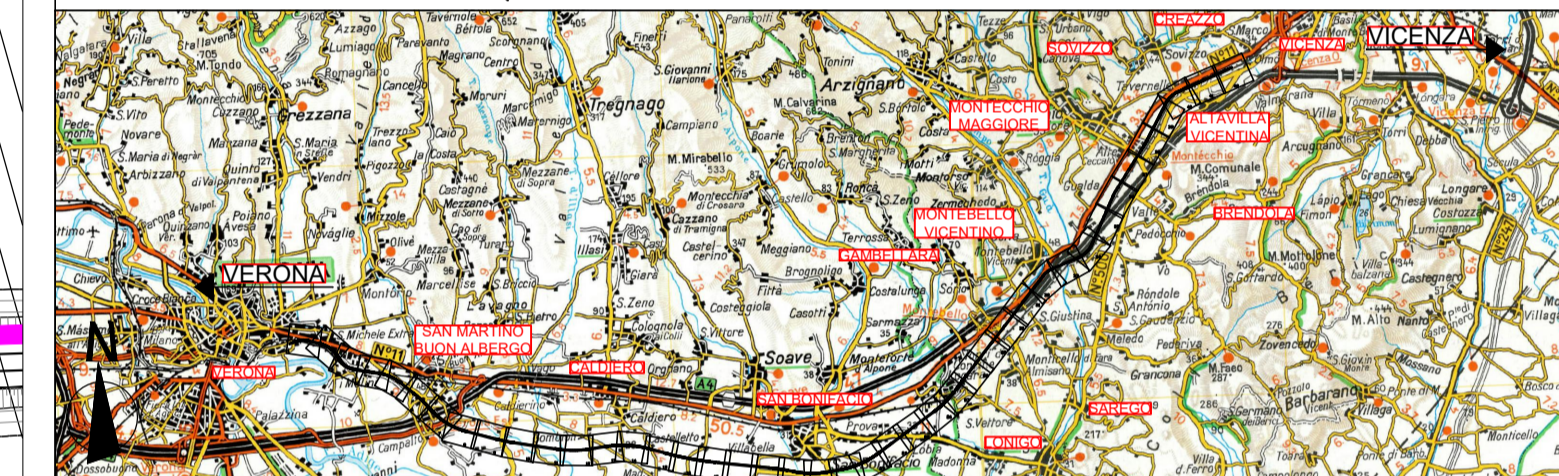

COMMITTENTE:  
  
**RFI**  
 RETE FERROVIARIA ITALIANA  
 GRUPPO FERROVIE DELLO STATO ITALIANE



ALTA SORVEGLIANZA:  
  
**ITAFERR**  
 GRUPPO FERROVIE DELLO STATO ITALIANE

GENERAL CONTRACTOR:  
  
 Consorzio IricAV Due

**INFRASTRUTTURE FERROVIARIE STRATEGICHE DEFINITE DALLA LEGGE OBIETTIVO N. 443/01**

**PROGETTO DEFINITIVO**  
**LINEA AV/AC VERONA - PADOVA**  
**SUB TRATTA VERONA - VICENZA**  
**1° LOTTO FUNZIONALE VERONA - BIVIO VICENZA**

DISEGNO  
 RUMORE: PROGETTO BARRIERE  
 PLANIMETRIE: PLANIMETRIA FONDAZIONI E ANCORAGGI TAV. 10 DI 42

GENERAL CONTRACTOR		ITALFERR S.p.A.		SCALA: 1:2000
 IL PROGETTISTA INTEGRATORE Franco Pirovano Autore del Progetto Definitivo Provveduto al n. 10000/0000000000 del 10/03/2018 - C.d.P. settorio C/10 e A/10 Data: Marzo 2018	CONSORZIO IRICAV DUE il Direttore  Data: Marzo 2018		Data:	

COMMESSA	LOTTO	FASE	ENTE	TIPO DOC.	OPERA/DISCIPLINA	PROGR.	REV.
IN0D	02	D	I2	P6	IM00006	663	A

<b>ATI bonifica</b>		VISTO ATI BONIFICA	
Progettazione:		Firma 	Data Marzo 2018
Rev.	Descrizione	Redatto	Data
A	CIPE + MDP	Arch. Peronzi 	Marzo 2018
		Verificato	Data
		Ing. Serpi 	Marzo 2018
		Approvato	Data
		Arch. Fiani 	Marzo 2018
		Autorizzato	Data
		Ing. T. Bastianello 	Marzo 2018

File: IN0D02D2P6IM0006663A.DWG CUP: J41E9100000009 n. Elab.:  
 CIG: 3320049F17