

LEGENDA

INTERVENTI DI PROGETTO

Fondazioni barriere antirumore

SIMBOLOGIA

Barriera antirumore esistente

Confine Comunale


Confine Provinciale

CODICE FONDAZIONE


BANN Codifica barriera di progetto

BANN-FNN WBS intervento fondazioni - numero progressivo

023017- COMUNE DI CALDIERO

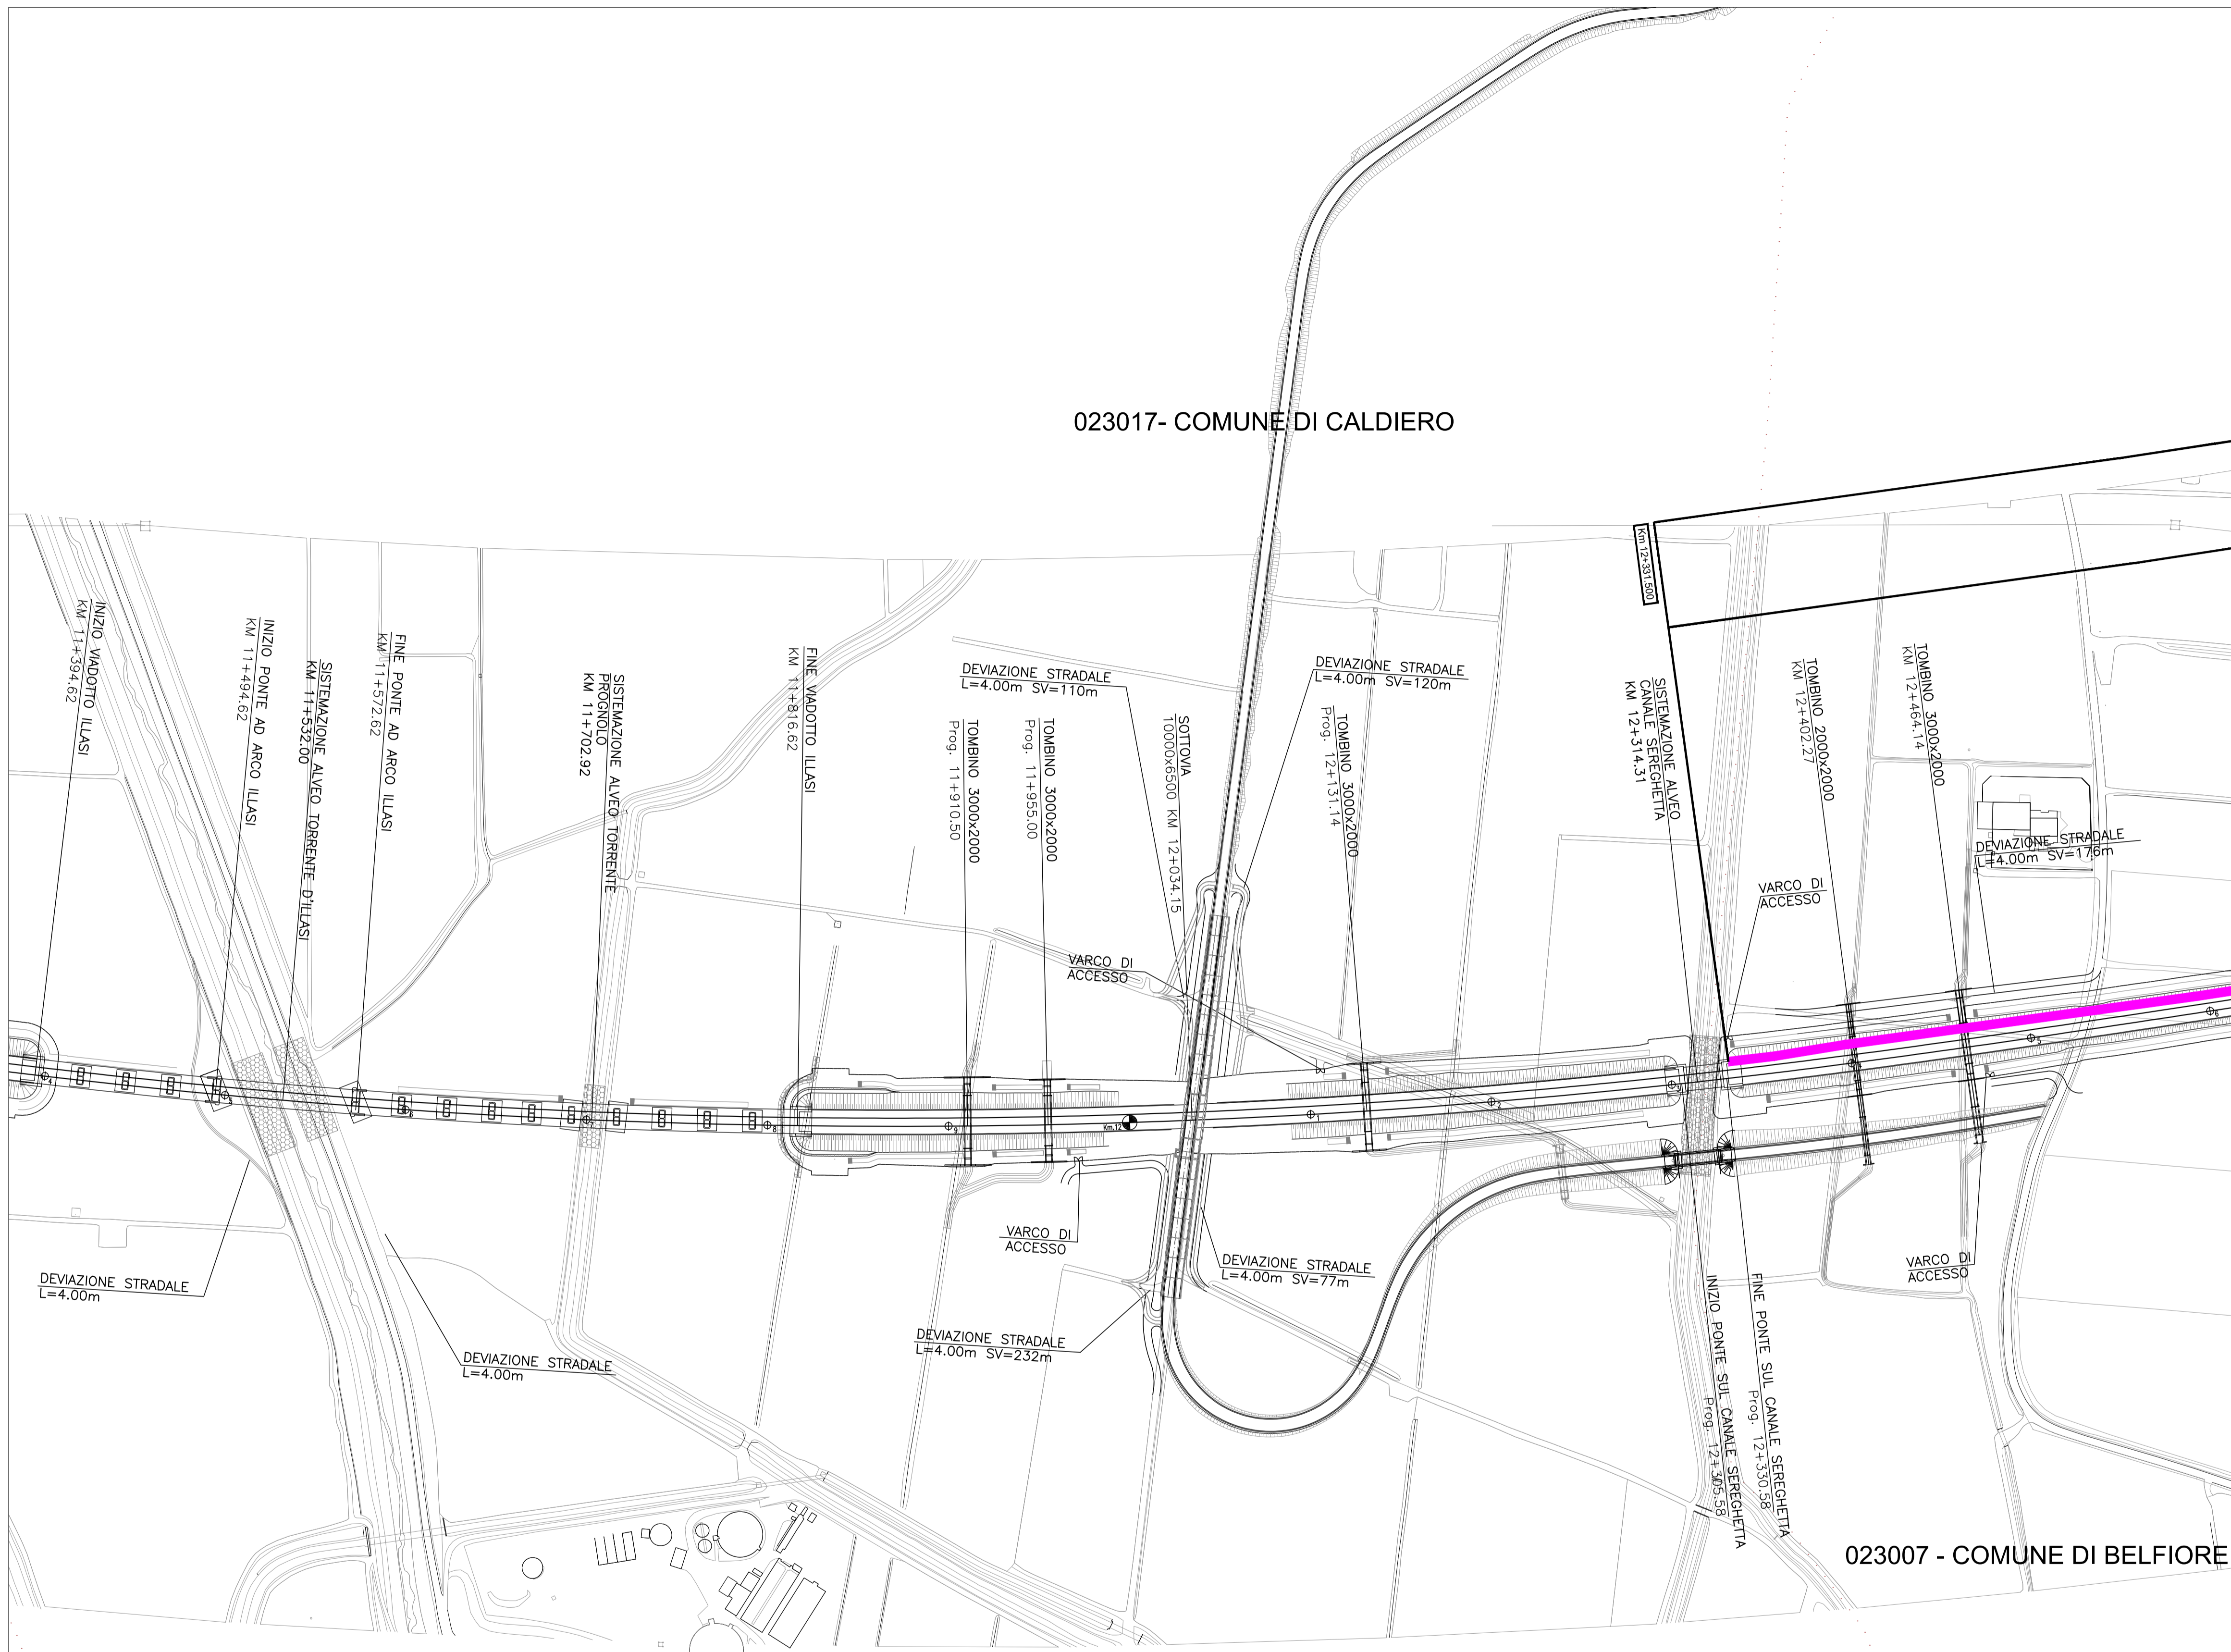

QUADRO DI RIFERIMENTO

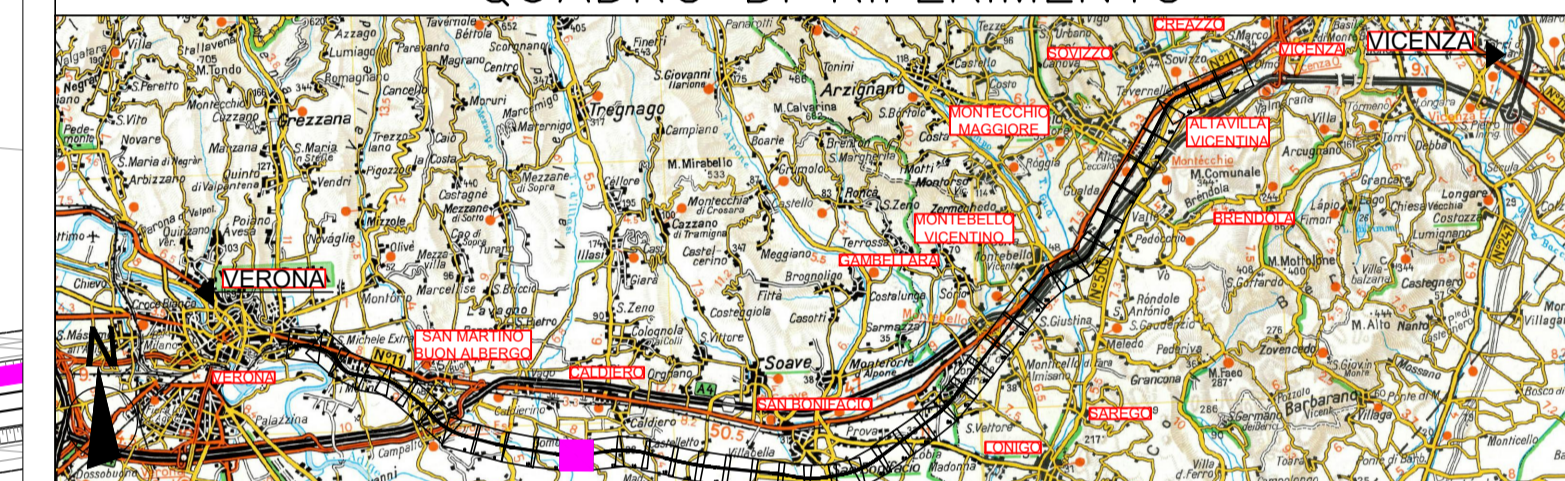

023097 - COMUNE DI ZEVIÒ

023007 - COMUNE DI BELFIORE

COMMITTENTE:



ALTA SORVEGLIANZA:



GENERAL CONTRACTOR:



INFRASTRUTTURE FERROVIARIE STRATEGICHE DEFINITE DALLA LEGGE OBIETTIVO N. 443/01

PROGETTO DEFINITIVO

LINEA AV/AC VERONA - PADOVA
SUB TRATTA VERONA - VICENZA
1° LOTTO FUNZIONALE VERONA - BIVIO VICENZA

DISEGNO

RUMORE: PROGETTO BARRIERE

PLANIMETRIE: PLANIMETRIA FONDAZIONI E ANCORAGGI TAV. 12 DI 42

| | | | | |
|---|--|--|--|------------------|
| GENERAL CONTRACTOR | | ITALFERR S.p.A. | | SCALA: 1:2000 |
| ATI bonifica IL PROGETTISTA INTEGRATORE Franco Piro Ufficio Studi e Progettazione Via S. Maria 10 37139 Verona settore Civ. e Arch. | | CONSORZIO IRICAV DUE il Direttore Data: Marzo 2018 | | |

| | | | | | | | |
|----------|-------|------|------|-----------|------------------|--------|------|
| COMMESSA | LOTTO | FASE | ENTE | TIPO DOC. | OPERA/DISCIPLINA | PROGR. | REV. |
| IN0D | 02 | D | I2 | P6 | IM0006 | 665 | A |

| | | | |
|---|--|--|--|
| ATI bonifica Firma: <i>[Firma]</i> Data: Marzo 2018 | | VISTO ATI BONIFICA Data: Marzo 2018 | |
|---|--|--|--|

| Rev. | Descrizione | Redatto | Data | Verificato | Data | Approvato | Data | Autorizzato |
|------|-------------|---------------|------------|------------|------------|-------------|------------|---------------------|
| A | CIPE + MDP | Arch. Peronzi | Marzo 2018 | Ing. Serpi | Marzo 2018 | Arch. Fiani | Marzo 2018 | Ing. T. Bastianello |

