

LEGENDA

INTERVENTI DI PROGETTO

Fondazioni barriere antirumore

SIMBOLOGIA

Barriera antirumore esistente


Confine Comunale

Confine Provinciale


CODICE FONDAZIONE

BANN Codifica barriera di progetto

BANN-FNN WBS intervento fondazioni - numero progressivo

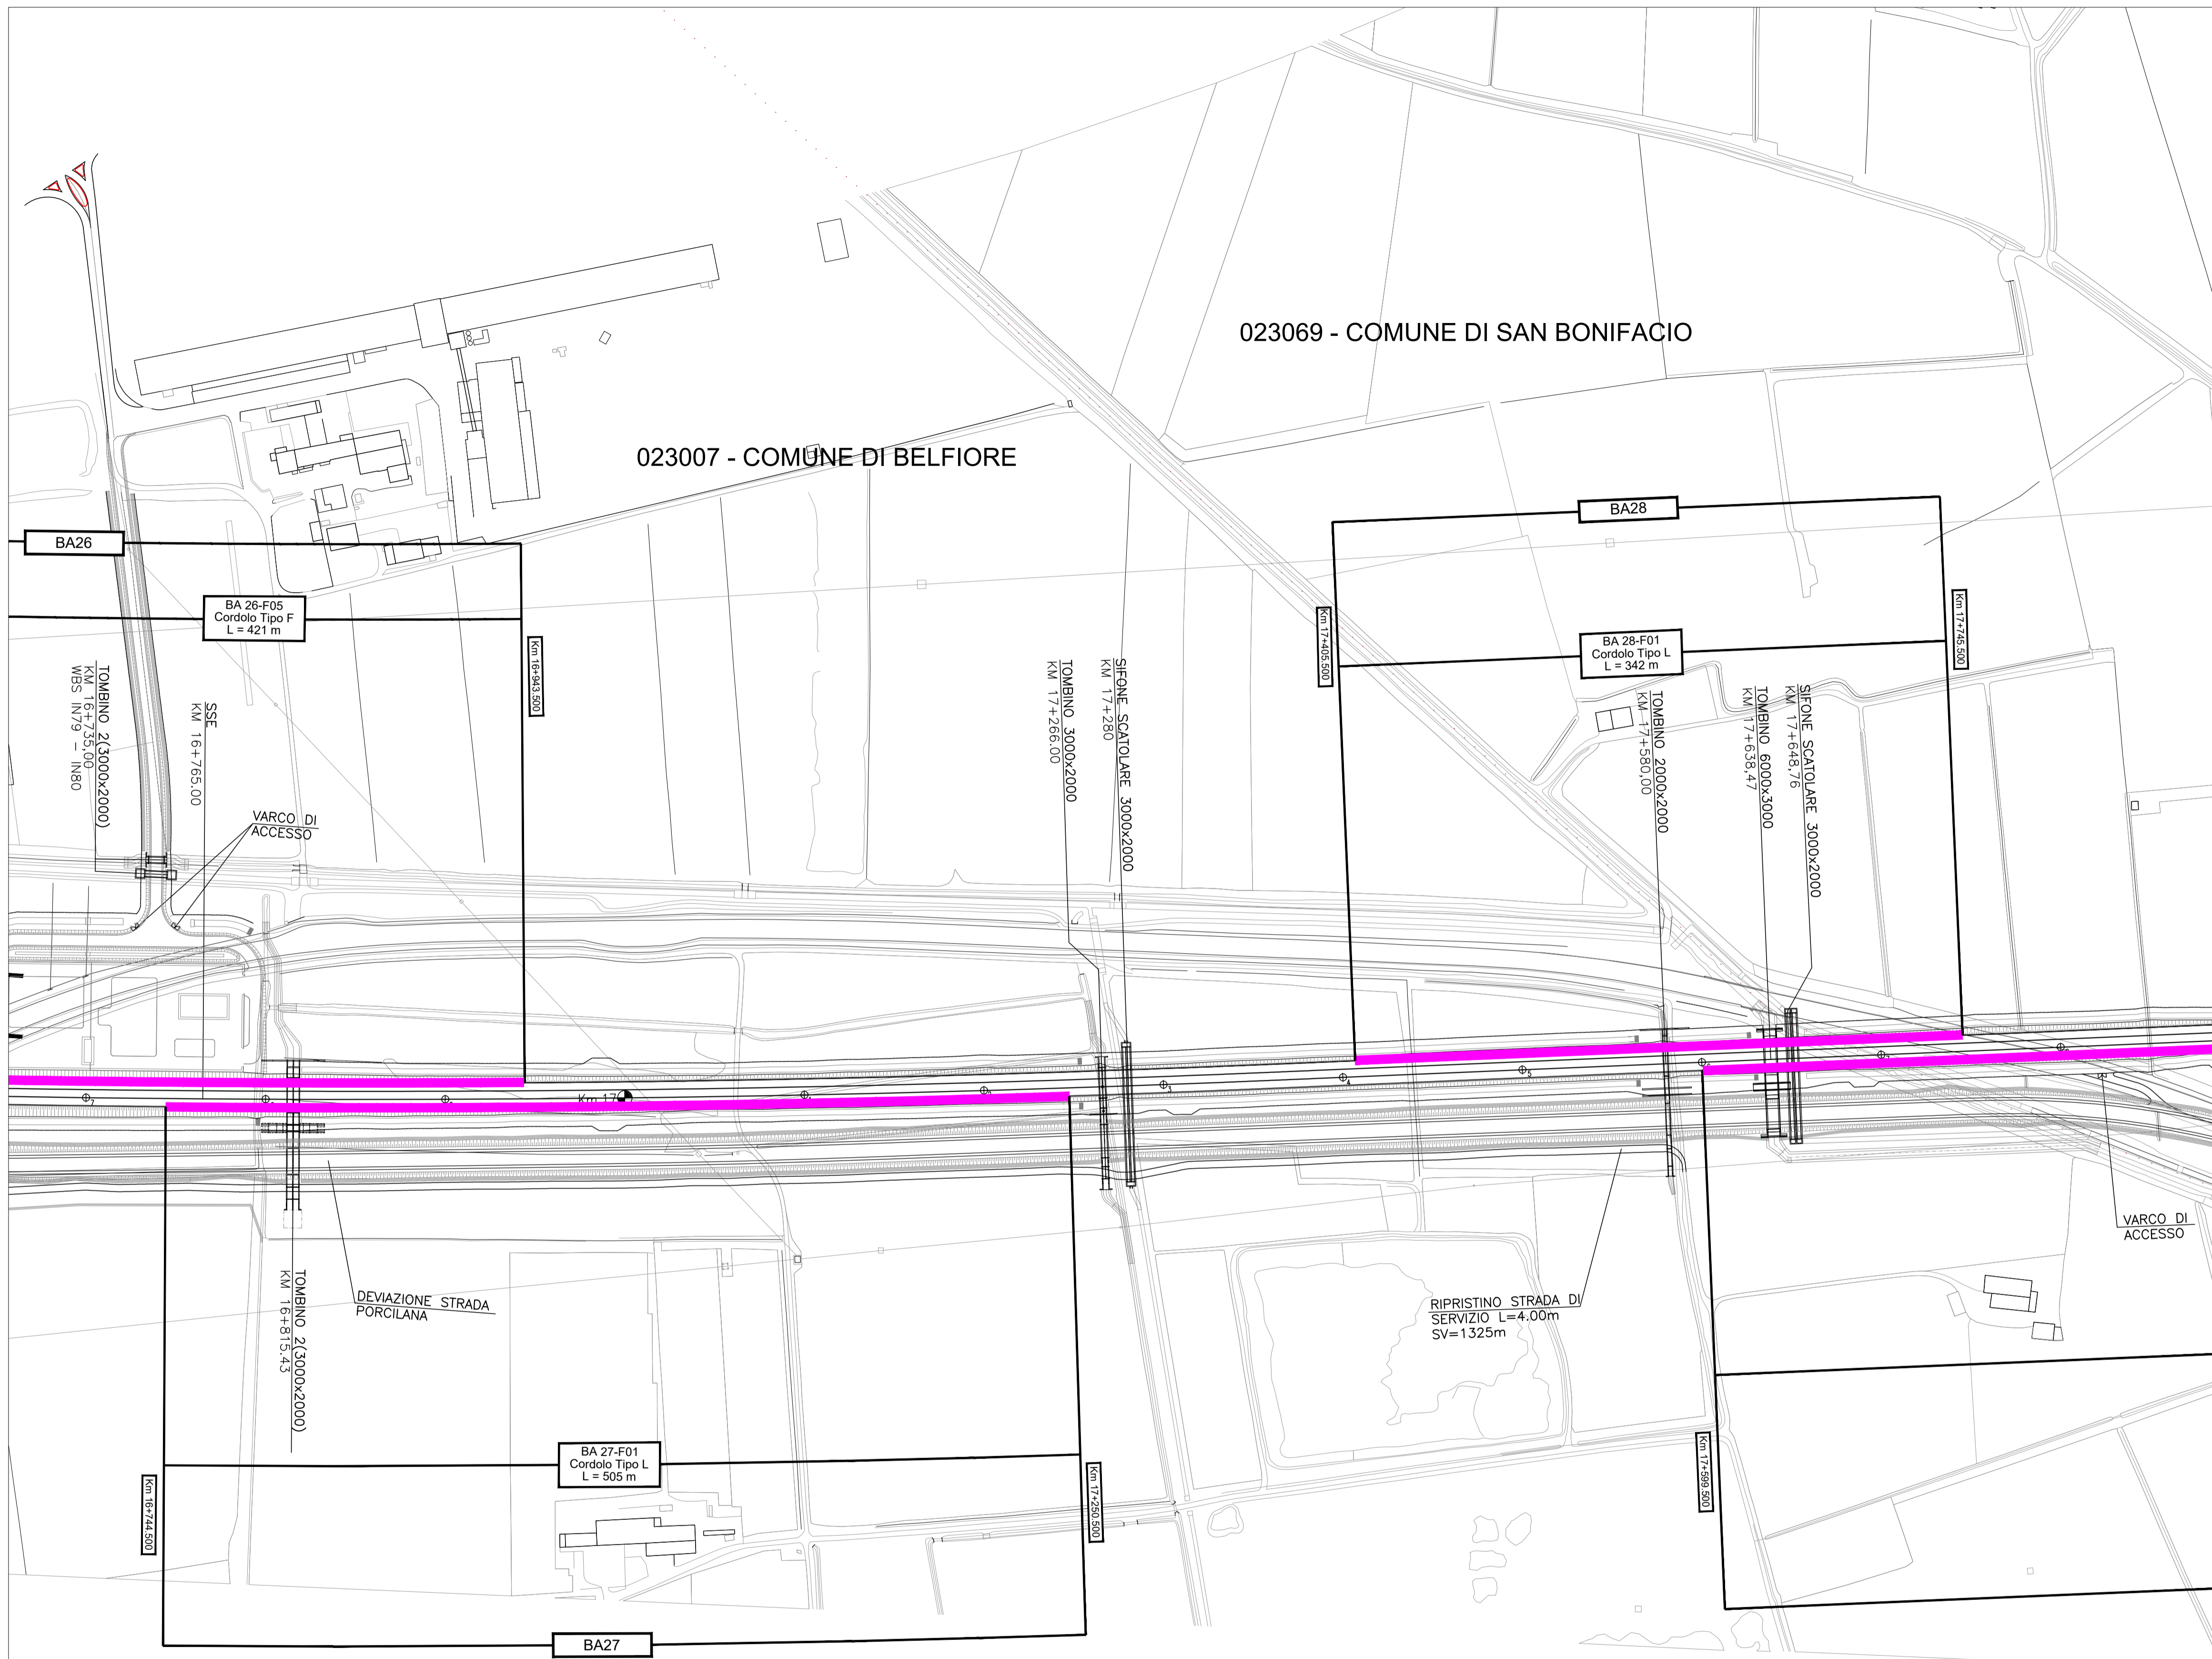

QUADRO DI RIFERIMENTO

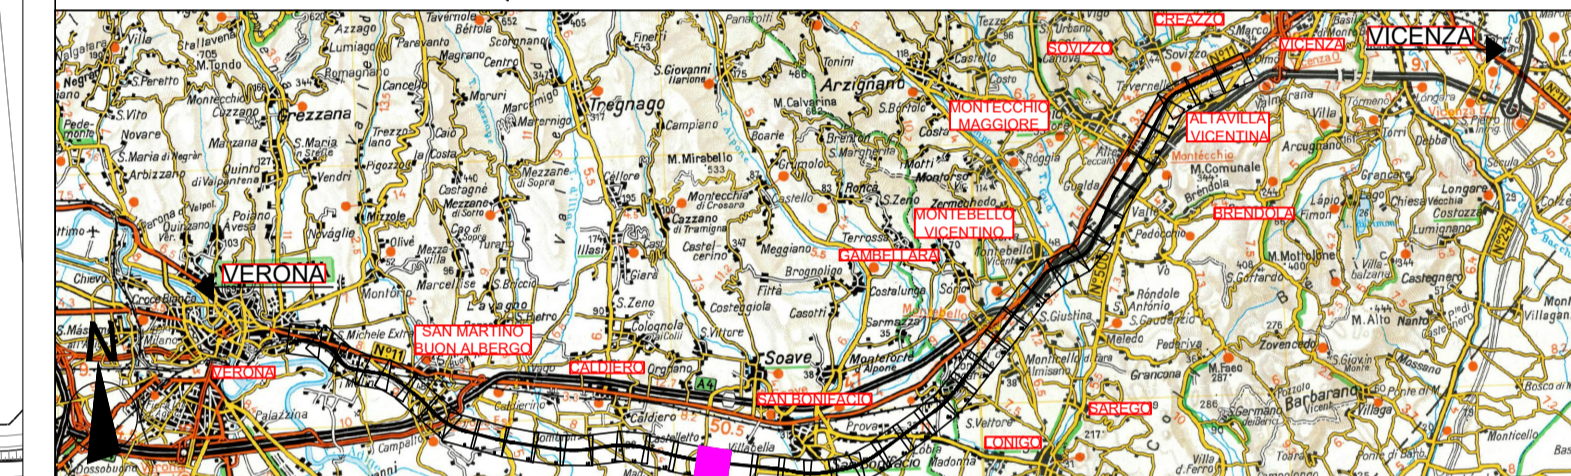

COMMITTENTE:

ALTA SORVEGLIANZA:

GENERAL CONTRACTOR:

INFRASTRUTTURE FERROVIARIE STRATEGICHE DEFINITE DALLA LEGGE OBIETTIVO N. 443/01

PROGETTO DEFINITIVO
 LINEA AV/AC VERONA - PADOVA
 SUB TRATTA VERONA - VICENZA
 1° LOTTO FUNZIONALE VERONA - BIVIO VICENZA

DISEGNO
 RUMORE: PROGETTO BARRIERE
 PLANIMETRIE: PLANIMETRIA FONDAZIONI E ANCORAGGI TAV. 17 DI 42

GENERAL CONTRACTOR		ITALFERR S.p.A.		SCALA: 1:2000
 IL PROGETTISTA INTEGRATORE Franco Piro, Direttore Ufficio di Direzione Provincia di Verona settore C/S e A Data: Marzo 2018	CONSORZIO IRICAV DUE il Direttore Data: Marzo 2018			

COMMESSA	LOTTO	FASE	ENTE	TIPO DOC.	OPERA/DISCIPLINA	PROGR.	REV.
IN0D	02	D	I2	P6	IM0006	670	A

 Firma: Data: Marzo 2018		VISTO ATI BONIFICA Data: Marzo 2018							
Progettazione:	Rev.	Descrizione	Redatto	Data	Verificato	Data	Approvato	Data	Autorizzato
A	1	CIPE + MDP	Arch. Peronzi	Marzo 2018	Ing. Serpi	Marzo 2018	Arch. Fiani	Marzo 2018	Ing. T. Bastianello