




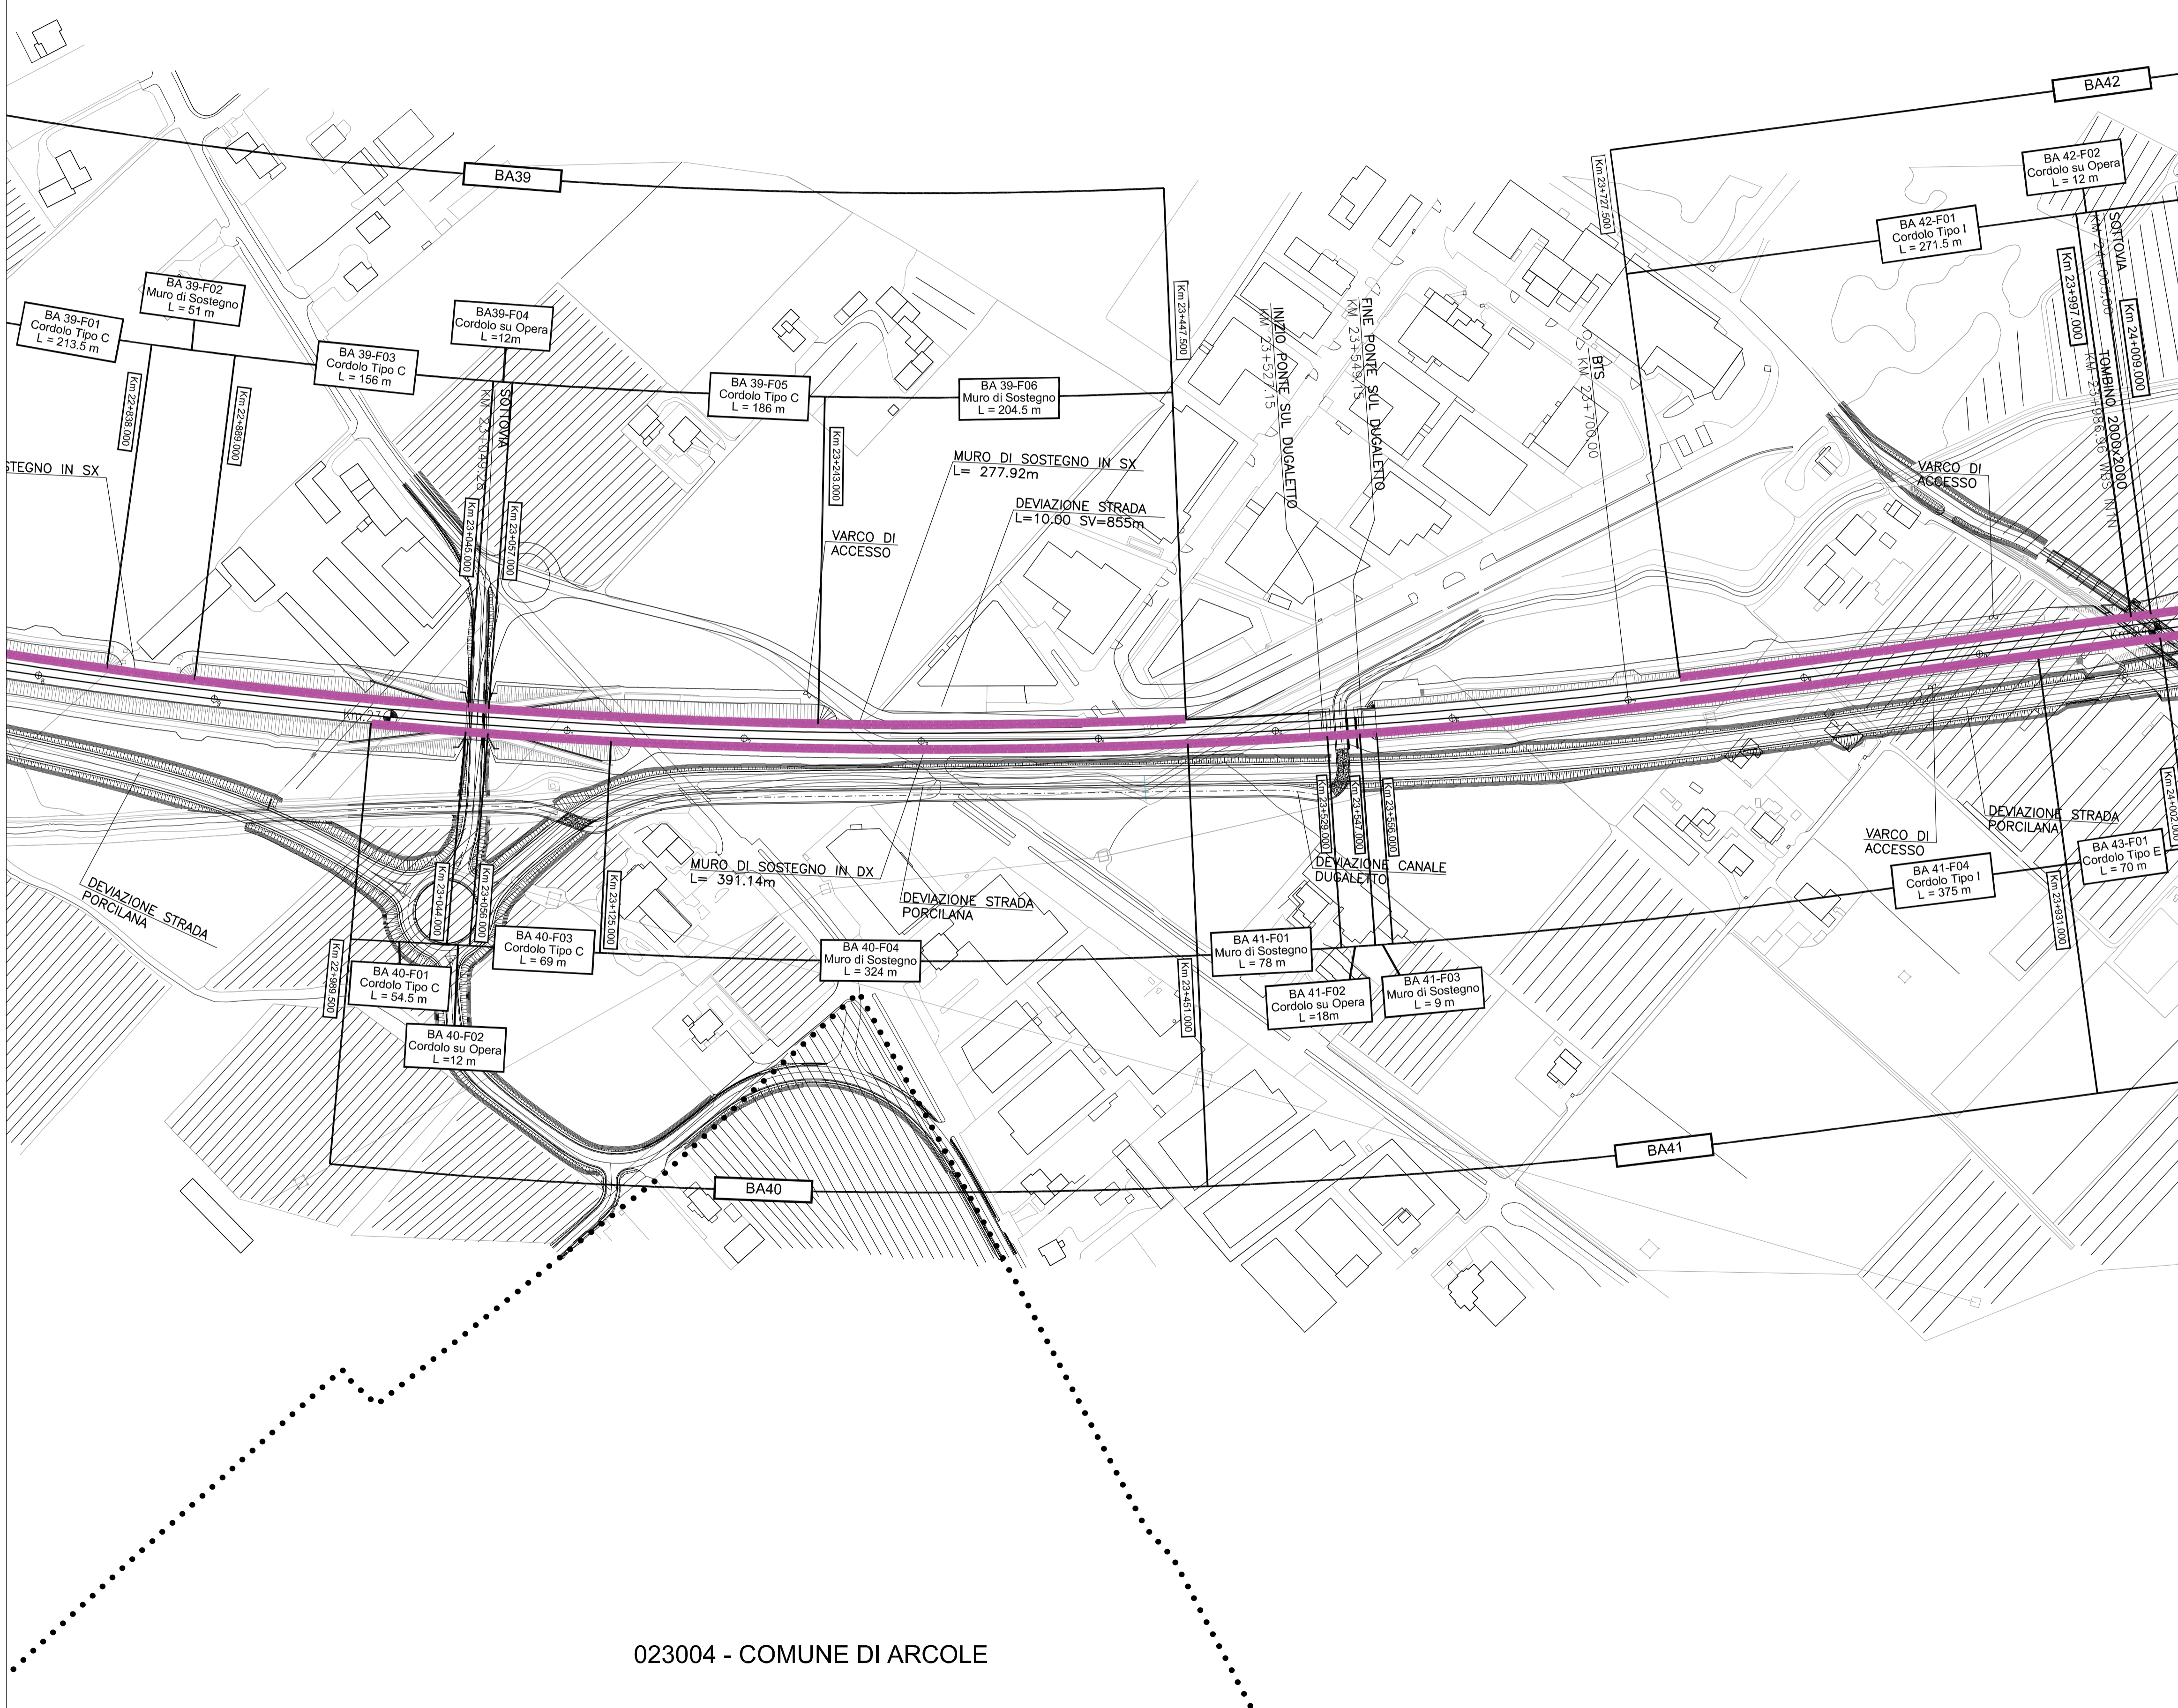
LEGENDA

INTERVENTI DI PROGETTO
 Fondazioni barriere antirumore

SIMBOLOGIA
 Barriera antirumore esistente
 Confine Comunale
 Confine Provinciale


CODICE FONDAZIONE
BANN Codifica barriera di progetto
BANN-FNN WBS intervento fondazioni - numero progressivo

023069 - COMUNE DI SAN BONIFACIO



023004 - COMUNE DI ARCOLE

QUADRO DI RIFERIMENTO

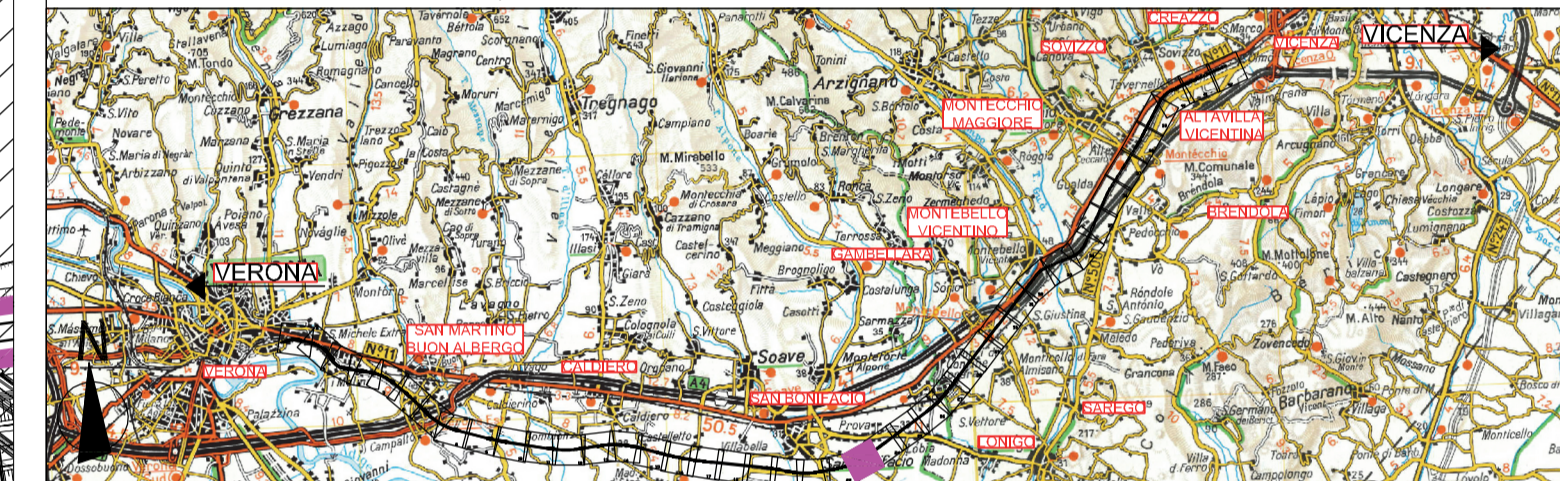

COMMITTENTE:  **RFI**
 RETE FERROVIARIA ITALIANA
 GRUPPO FERROVIE DELLO STATO ITALIANE


ALTA SORVEGLIANZA:  **ITAFERR**
 GRUPPO FERROVIE DELLO STATO ITALIANE

GENERAL CONTRACTOR:  Consorzio Iricav Due

INFRASTRUTTURE FERROVIARIE STRATEGICHE DEFINITE DALLA
 LEGGE OBIETTIVO N. 443/01

PROGETTO DEFINITIVO
 LINEA AV/AC VERONA - PADOVA
 SUB TRATTA VERONA - VICENZA
 1° LOTTO FUNZIONALE VERONA - BIVIO VICENZA

DISEGNO
 RUMORE: PROGETTO BARRIERE
 PLANIMETRIE: PLANIMETRIA FONDAZIONI E ANCORAGGI TAV. 23 DI 42

| | | | | |
|--|--|----------------|--|------------------|
| GENERAL CONTRACTOR | | ITAFERR S.p.A. | | SCALA: 1:2000 |
| ATI bonifica IL PROGETTISTA INTEGRATORE Franco Pierandrea Architetto Via... Data: Marzo 2018 | CONSORZIO IRICAV DUE # Direttore  Data: Marzo 2018 | | | |

| | | | | | | | |
|----------|-------|------|------|-----------|------------------|--------|------|
| COMMESSA | LOTTO | FASE | ENTE | TIPO DOC. | OPERA/DISCIPLINA | PROGR. | REV. |
| IN0D | 02 | D | I2 | P6 | IM0006 | 588 | A |

| | | | |
|---------------------|-------------|--|---------------------|
| ATI bonifica | | VISTO ATI BONIFICA | |
| Progettazione: | | Firma  | Data Marzo 2018 |
| Rev. | Descrizione | Redatto | Verificato |
| A | CIPE + MDP | Arch. Pierandrea | Ing. Serpi |
| | | Marzo 2018 | Marzo 2018 |
| | | Arch. Fieni | Ing. T. Bastianello |
| | | Marzo 2018 | Marzo 2018 |
| | | | |
| | | | |
| | | | |