

LEGENDA

INTERVENTI DI PROGETTO

Fondazioni barriere antirumore

SIMBOLOGIA

Barriera antirumore esistente

Confine Comunale



Confine Provinciale

CODICE FONDAZIONE

BANN Codifica barriera di progetto

BANN-FNN WBS intervento fondazioni - numero progressivo

QUADRO DI RIFERIMENTO

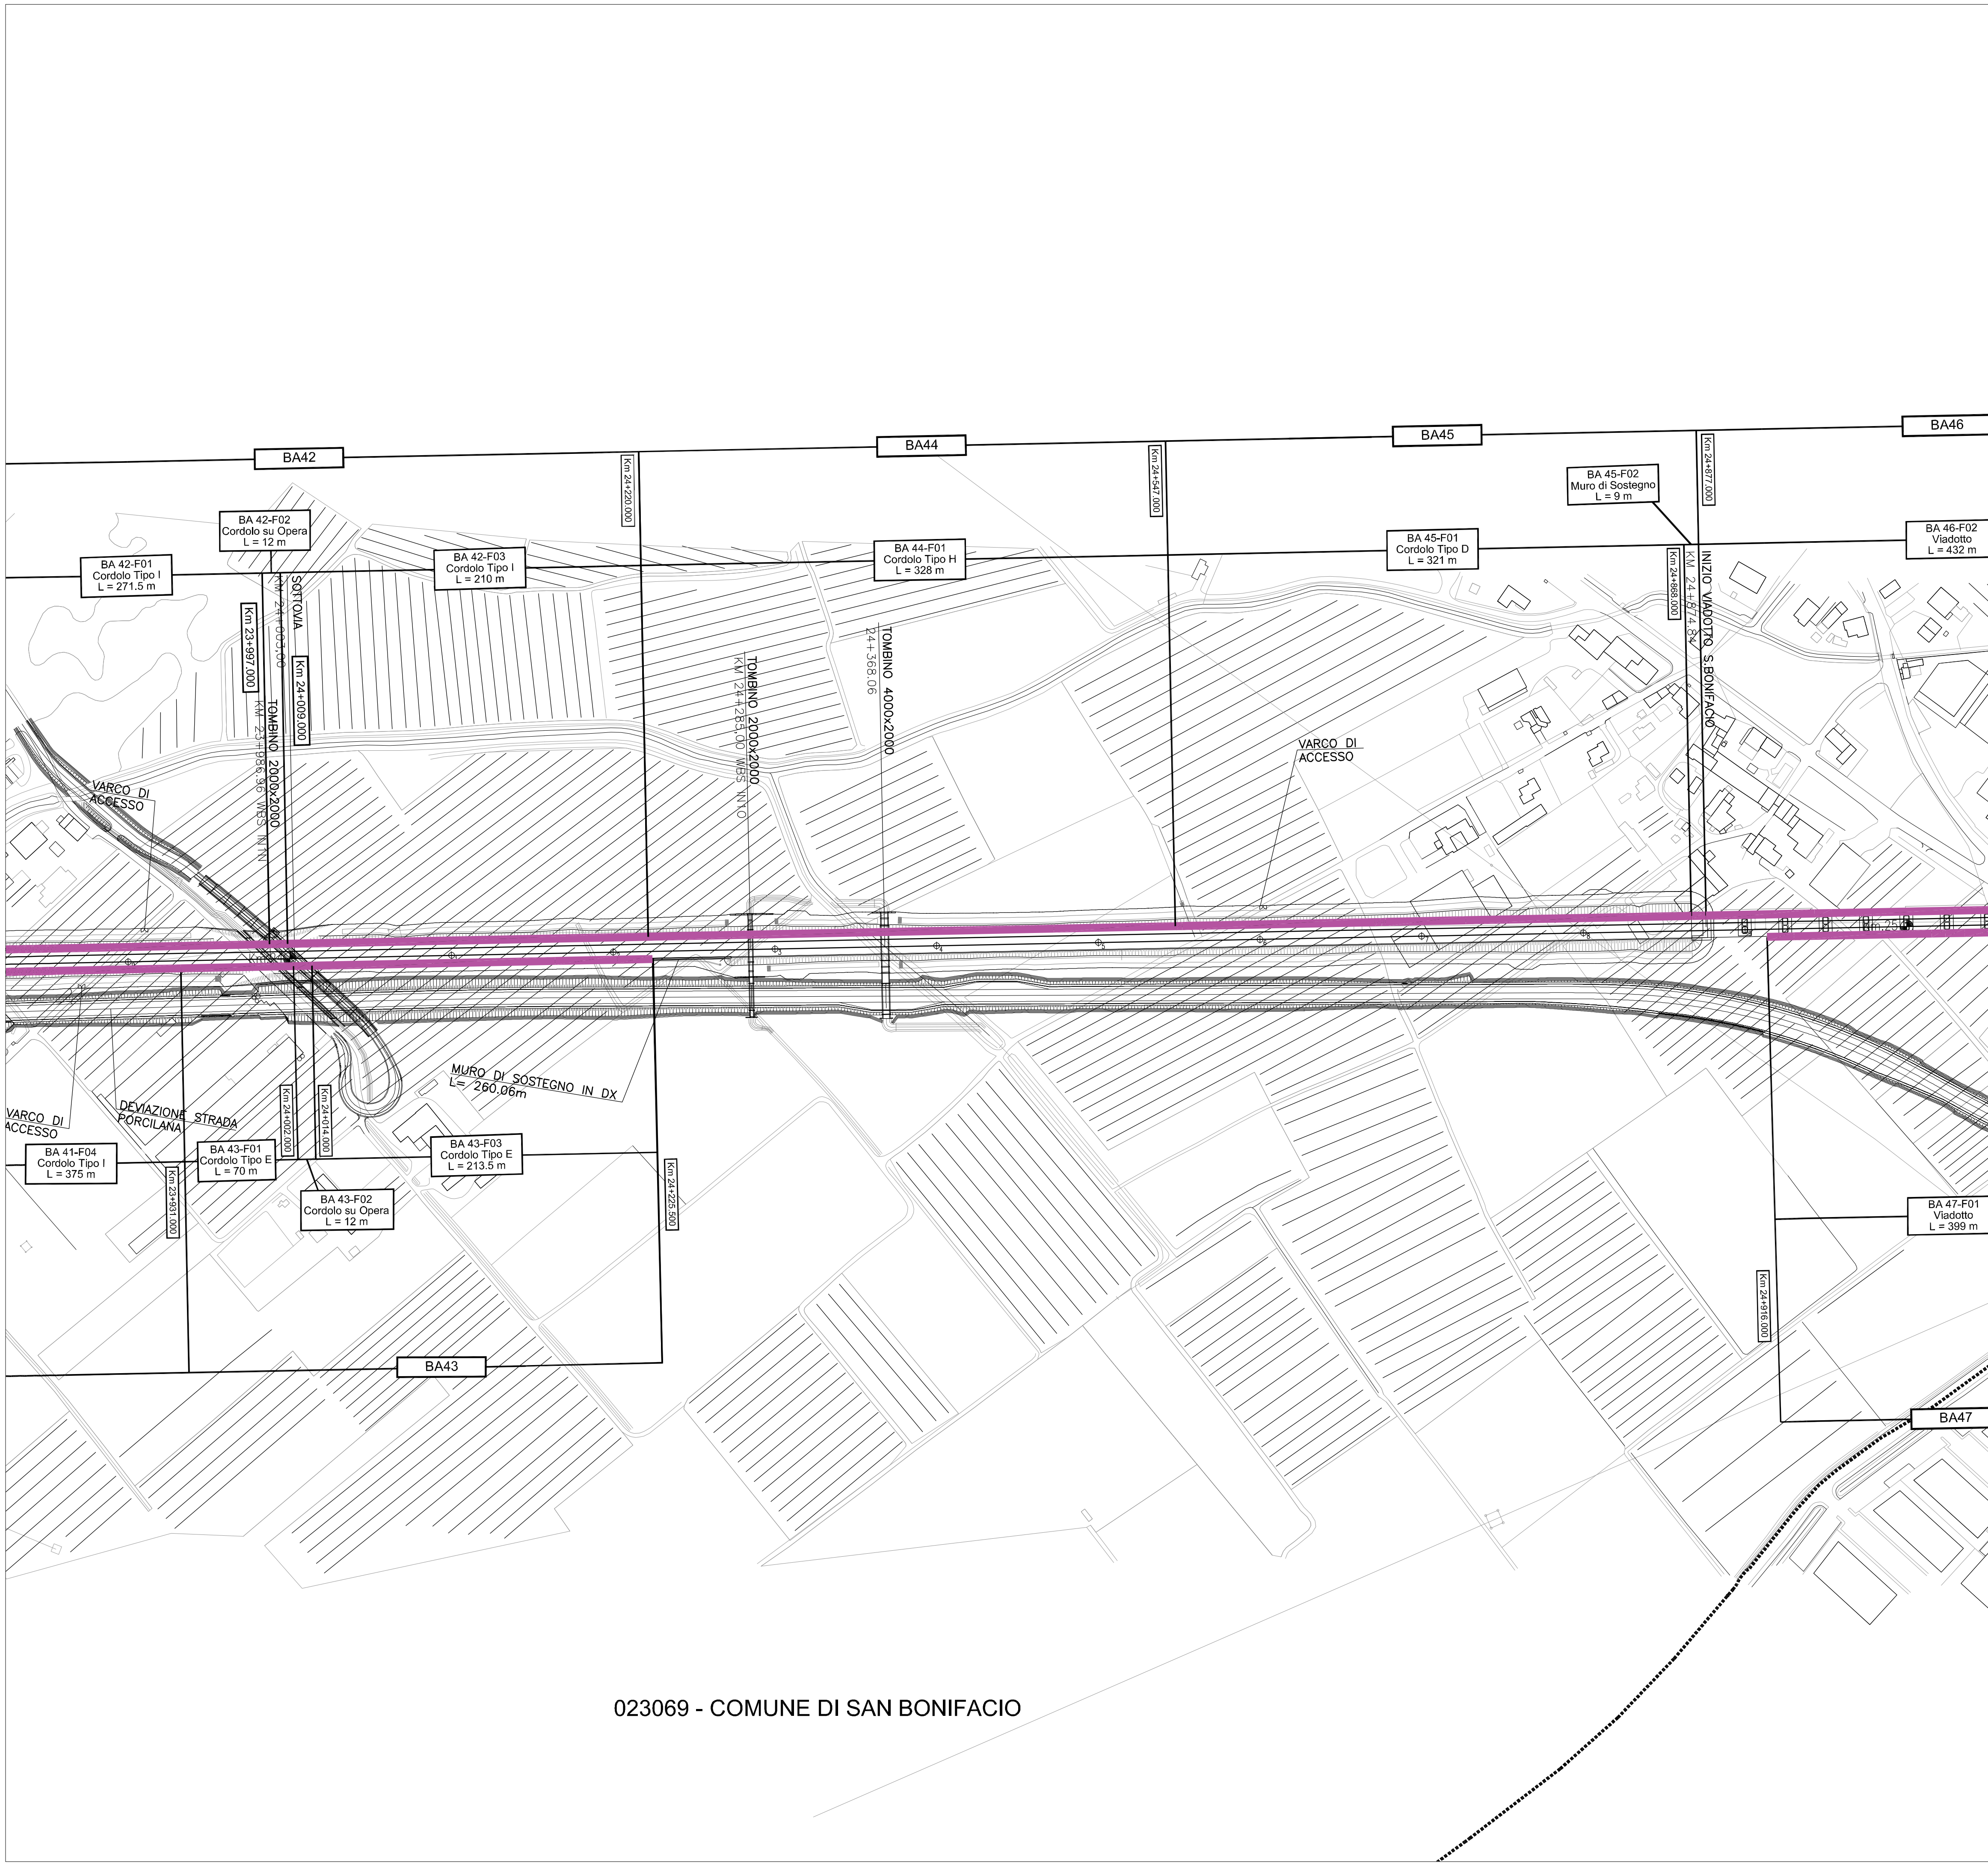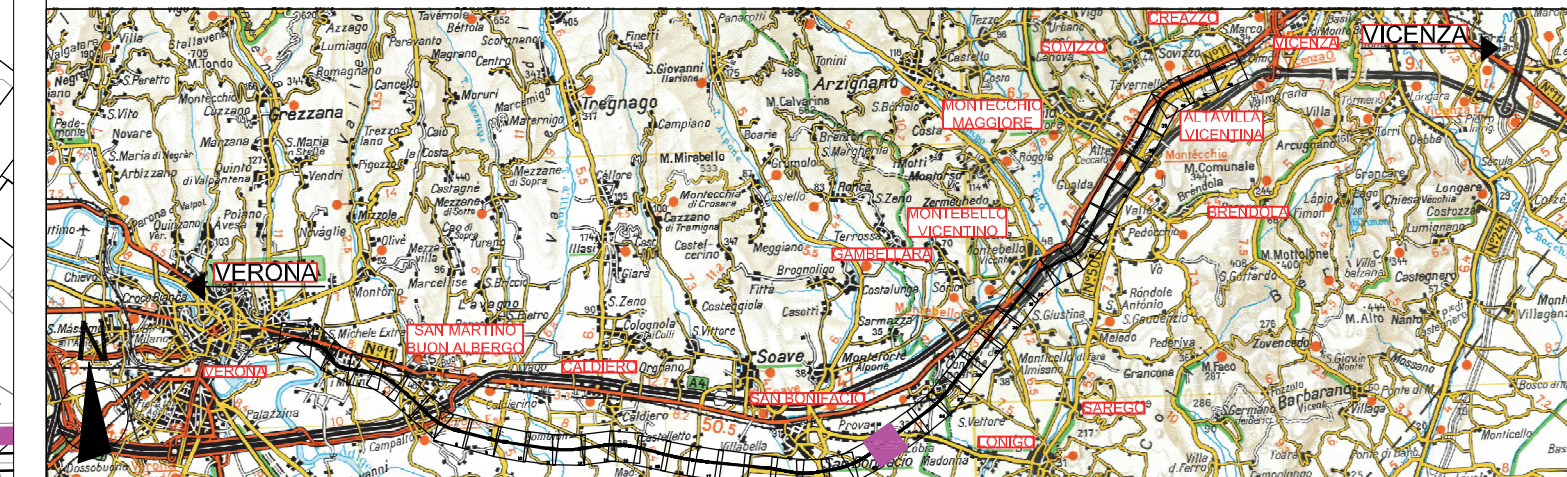

023069 - COMUNE DI SAN BONIFACIO

COMMITTENTE: **RFI** RETE FERROVIARIA ITALIANA GRUPPO FERROVIE DELLO STATO ITALIANE

ALTA SORVEGLIANZA: **ITALFERR** GRUPPO FERROVIE DELLO STATO ITALIANE

GENERAL CONTRACTOR: **Consorzio Iricav Due**

INFRASTRUTTURE FERROVIARIE STRATEGICHE DEFINITE DALLA LEGGE OBIETTIVO N. 443/01

PROGETTO DEFINITIVO  
LINEA AV/AC VERONA - PADOVA  
SUB TRATTA VERONA - VICENZA  
1° LOTTO FUNZIONALE VERONA - BIVIO VICENZA

DISEGNO  
RUMORE: PROGETTO BARRIERE  
PLANIMETRIE: PLANIMETRIA FONDAZIONI E ANCORAGGI TAV. 24 DI 42

GENERAL CONTRACTOR		ITALFERR S.p.A.		SCALA : 1:2000
<b>ATI bonifica</b> IL PROGETTISTA INTEGRATORE Data: Marzo 2018	CONSORZIO IRICAV DUE # Direttore Data: Marzo 2018			

COMMESSA	LOTTO	FASE	ENTE	TIPO DOC.	OPERA/DISCIPLINA	PROGR.	REV.
IN0D	02	D	I2	P6	IM0006	589	A

<b>ATI bonifica</b>		Firma Ing. P. Bocchino		Data Marzo 2018				
Progettazione:	VISTO ATI BONIFICA							
Rev.	Descrizione	Redatto	Data	Verificato	Data	Approvato	Data	Autorizzato
A	CIPE + MDP	Arch. Pieroni	Marzo 2018	Ing. Serpi	Marzo 2018	Arch. Fieni	Marzo 2018	Ing. T. Bastianello

File: IN0D02D12P6IM0006589A.DWG CUP: J41E9100000009 n. Elab.: CIG: 3320049F17