




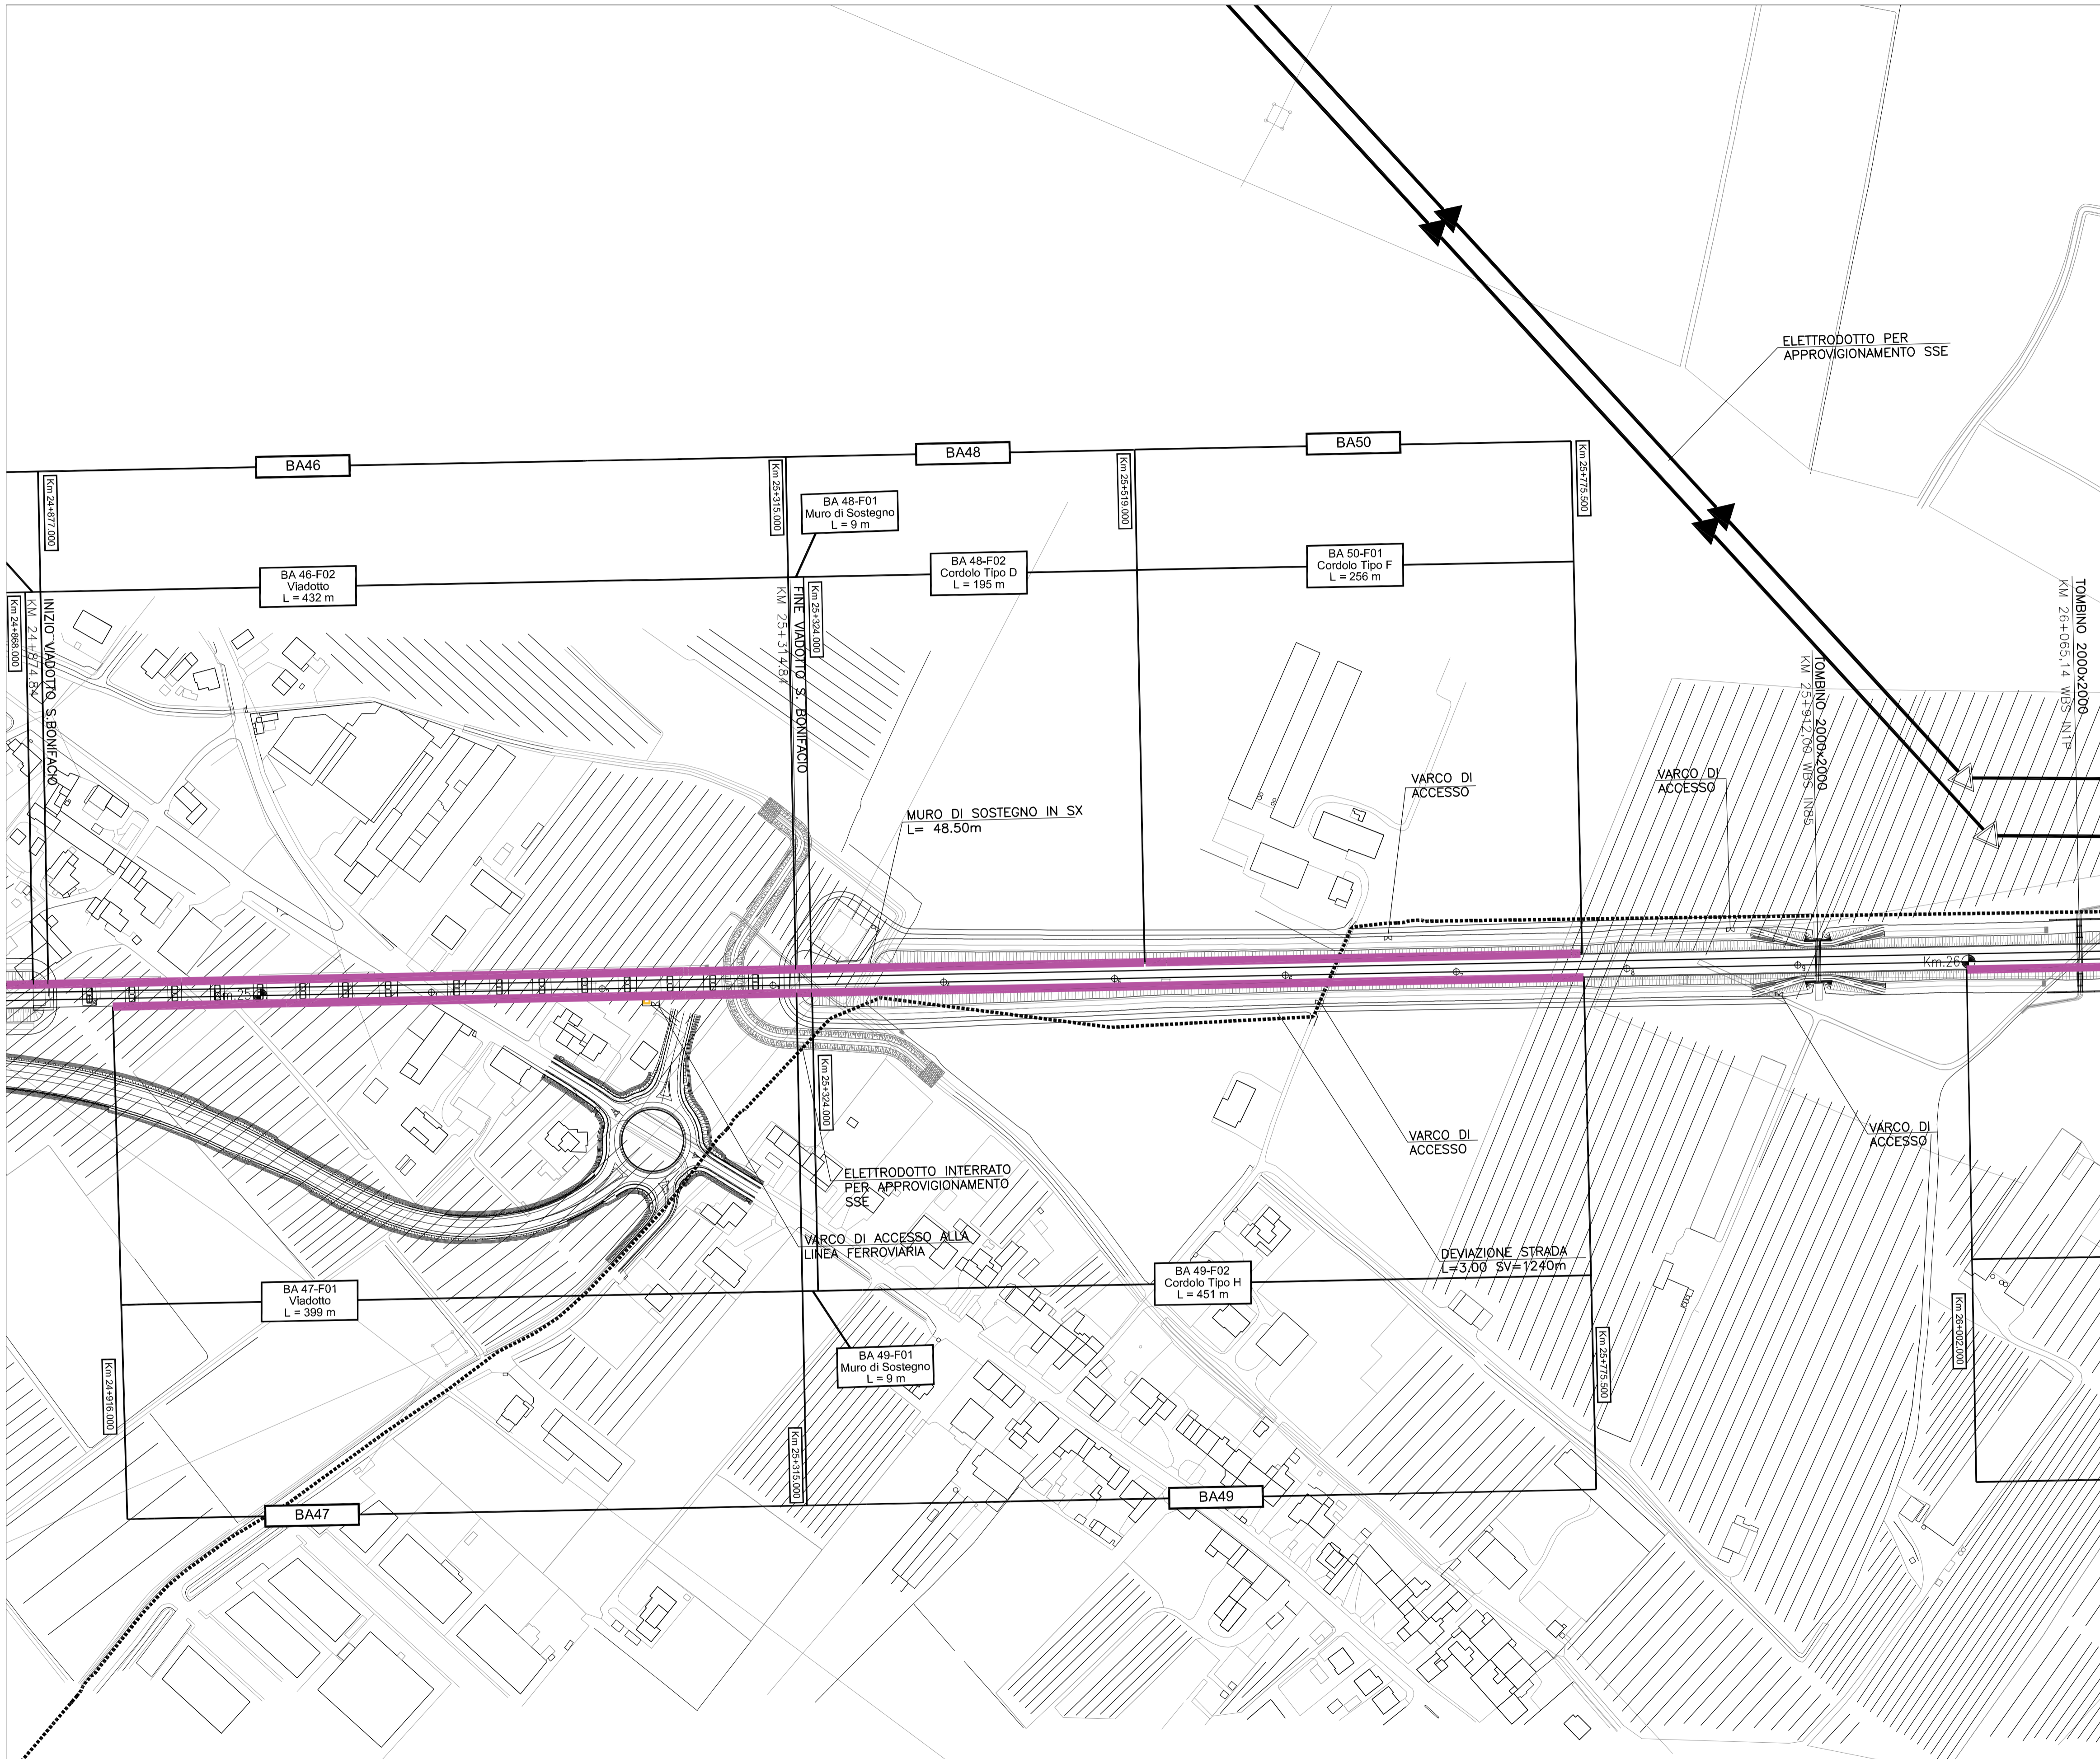
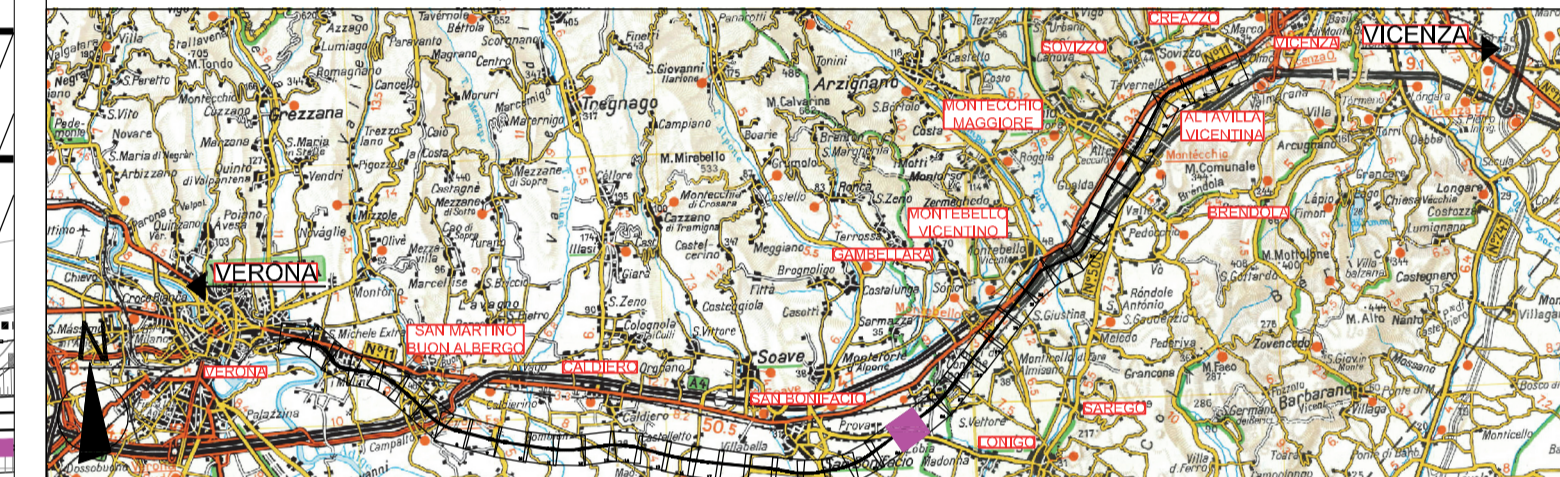
LEGENDA

INTERVENTI DI PROGETTO
 Fondazioni barriere antirumore

SIMBOLOGIA
 Barriera antirumore esistente
 Confine Comunale
 Confine Provinciale

CODICE FONDAZIONE
 BANN Codifica barriera di progetto
 BANN-FNN WBS intervento fondazioni - numero progressivo

QUADRO DI RIFERIMENTO



COMMITTENTE:

RFI
 RETE FERROVIARIA ITALIANA
 GRUPPO FERROVIE DELLO STATO ITALIANE

ALTA SORVEGLIANZA:

ITAFERR
 GRUPPO FERROVIE DELLO STATO ITALIANE



GENERAL CONTRACTOR:

 Consorzio IricAV Due

INFRASTRUTTURE FERROVIARIE STRATEGICHE DEFINITE DALLA LEGGE OBIETTIVO N. 443/01

PROGETTO DEFINITIVO
LINEA AV/AC VERONA - PADOVA
SUB TRATTA VERONA - VICENZA
1° LOTTO FUNZIONALE VERONA - BIVIO VICENZA

DISEGNO
 RUMORE: PROGETTO BARRIERE
 PLANIMETRIE: PLANIMETRIA FONDAZIONI E ANCORAGGI TAV. 25 DI 42

GENERAL CONTRACTOR		ITAFERR S.p.A.		SCALA:
 ATI bonifica IL PROGETTISTA REGOLATORE	CONSORZIO IRICAV DUE Il Direttore 	Data: Marzo 2018		1:2000

COMMESSA	LOTTO	FASE	ENTE	TIPO DOC.	OPERA/DISCIPLINA	PROGR.	REV.
IN0D	02	D	I2	P6	IM0006	590	A

ATI bonifica		VISTO ATI BONIFICA	
Progettazione:		Firma	Data
Rev. Descrizione		Ing. P. Boccia	Marzo 2018
Rev.	Descrizione	Redatto	Data
A	CIPE + MDP	Arch. Pierandrea	Marzo 2018
		Verificato	Data
		Ing. Serpi	Marzo 2018
		Approvato	Data
		Arch. Fieni	Marzo 2018
		Autorizzato	Data
		Ing. T. Bastianello	Marzo 2018

File: IN0D02D12P6IM0006590A.DWG CUP: J41E9100000009 n. Elab.:
 CIG: 3320049F17