




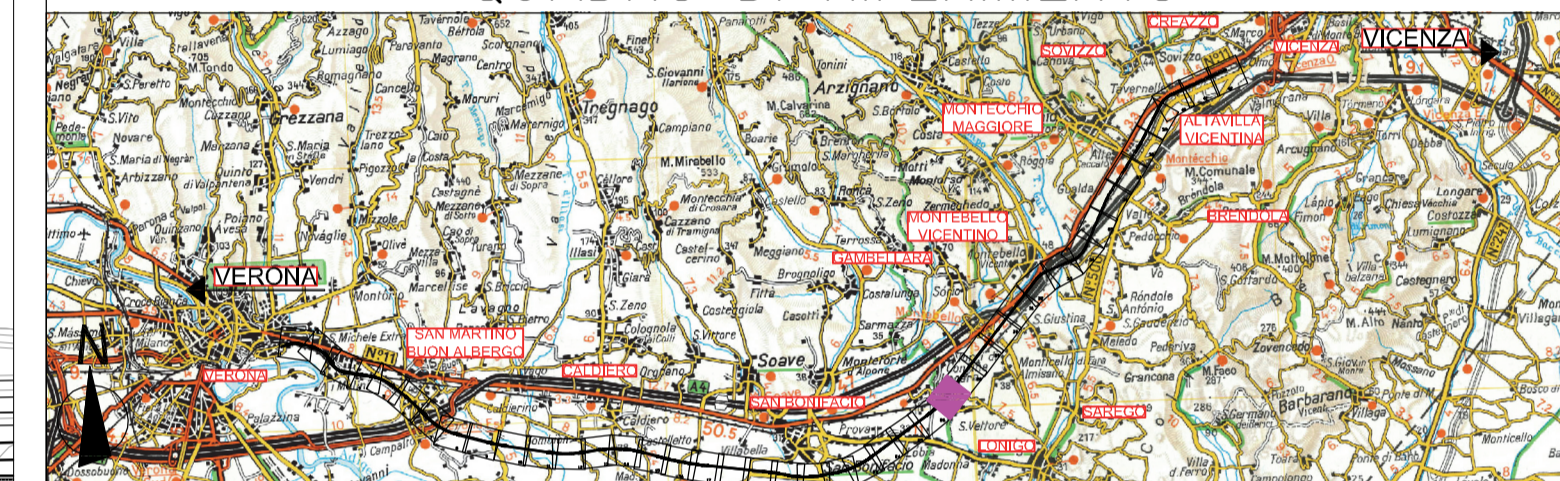
LEGENDA

INTERVENTI DI PROGETTO  
 Fondazioni barriere antirumore

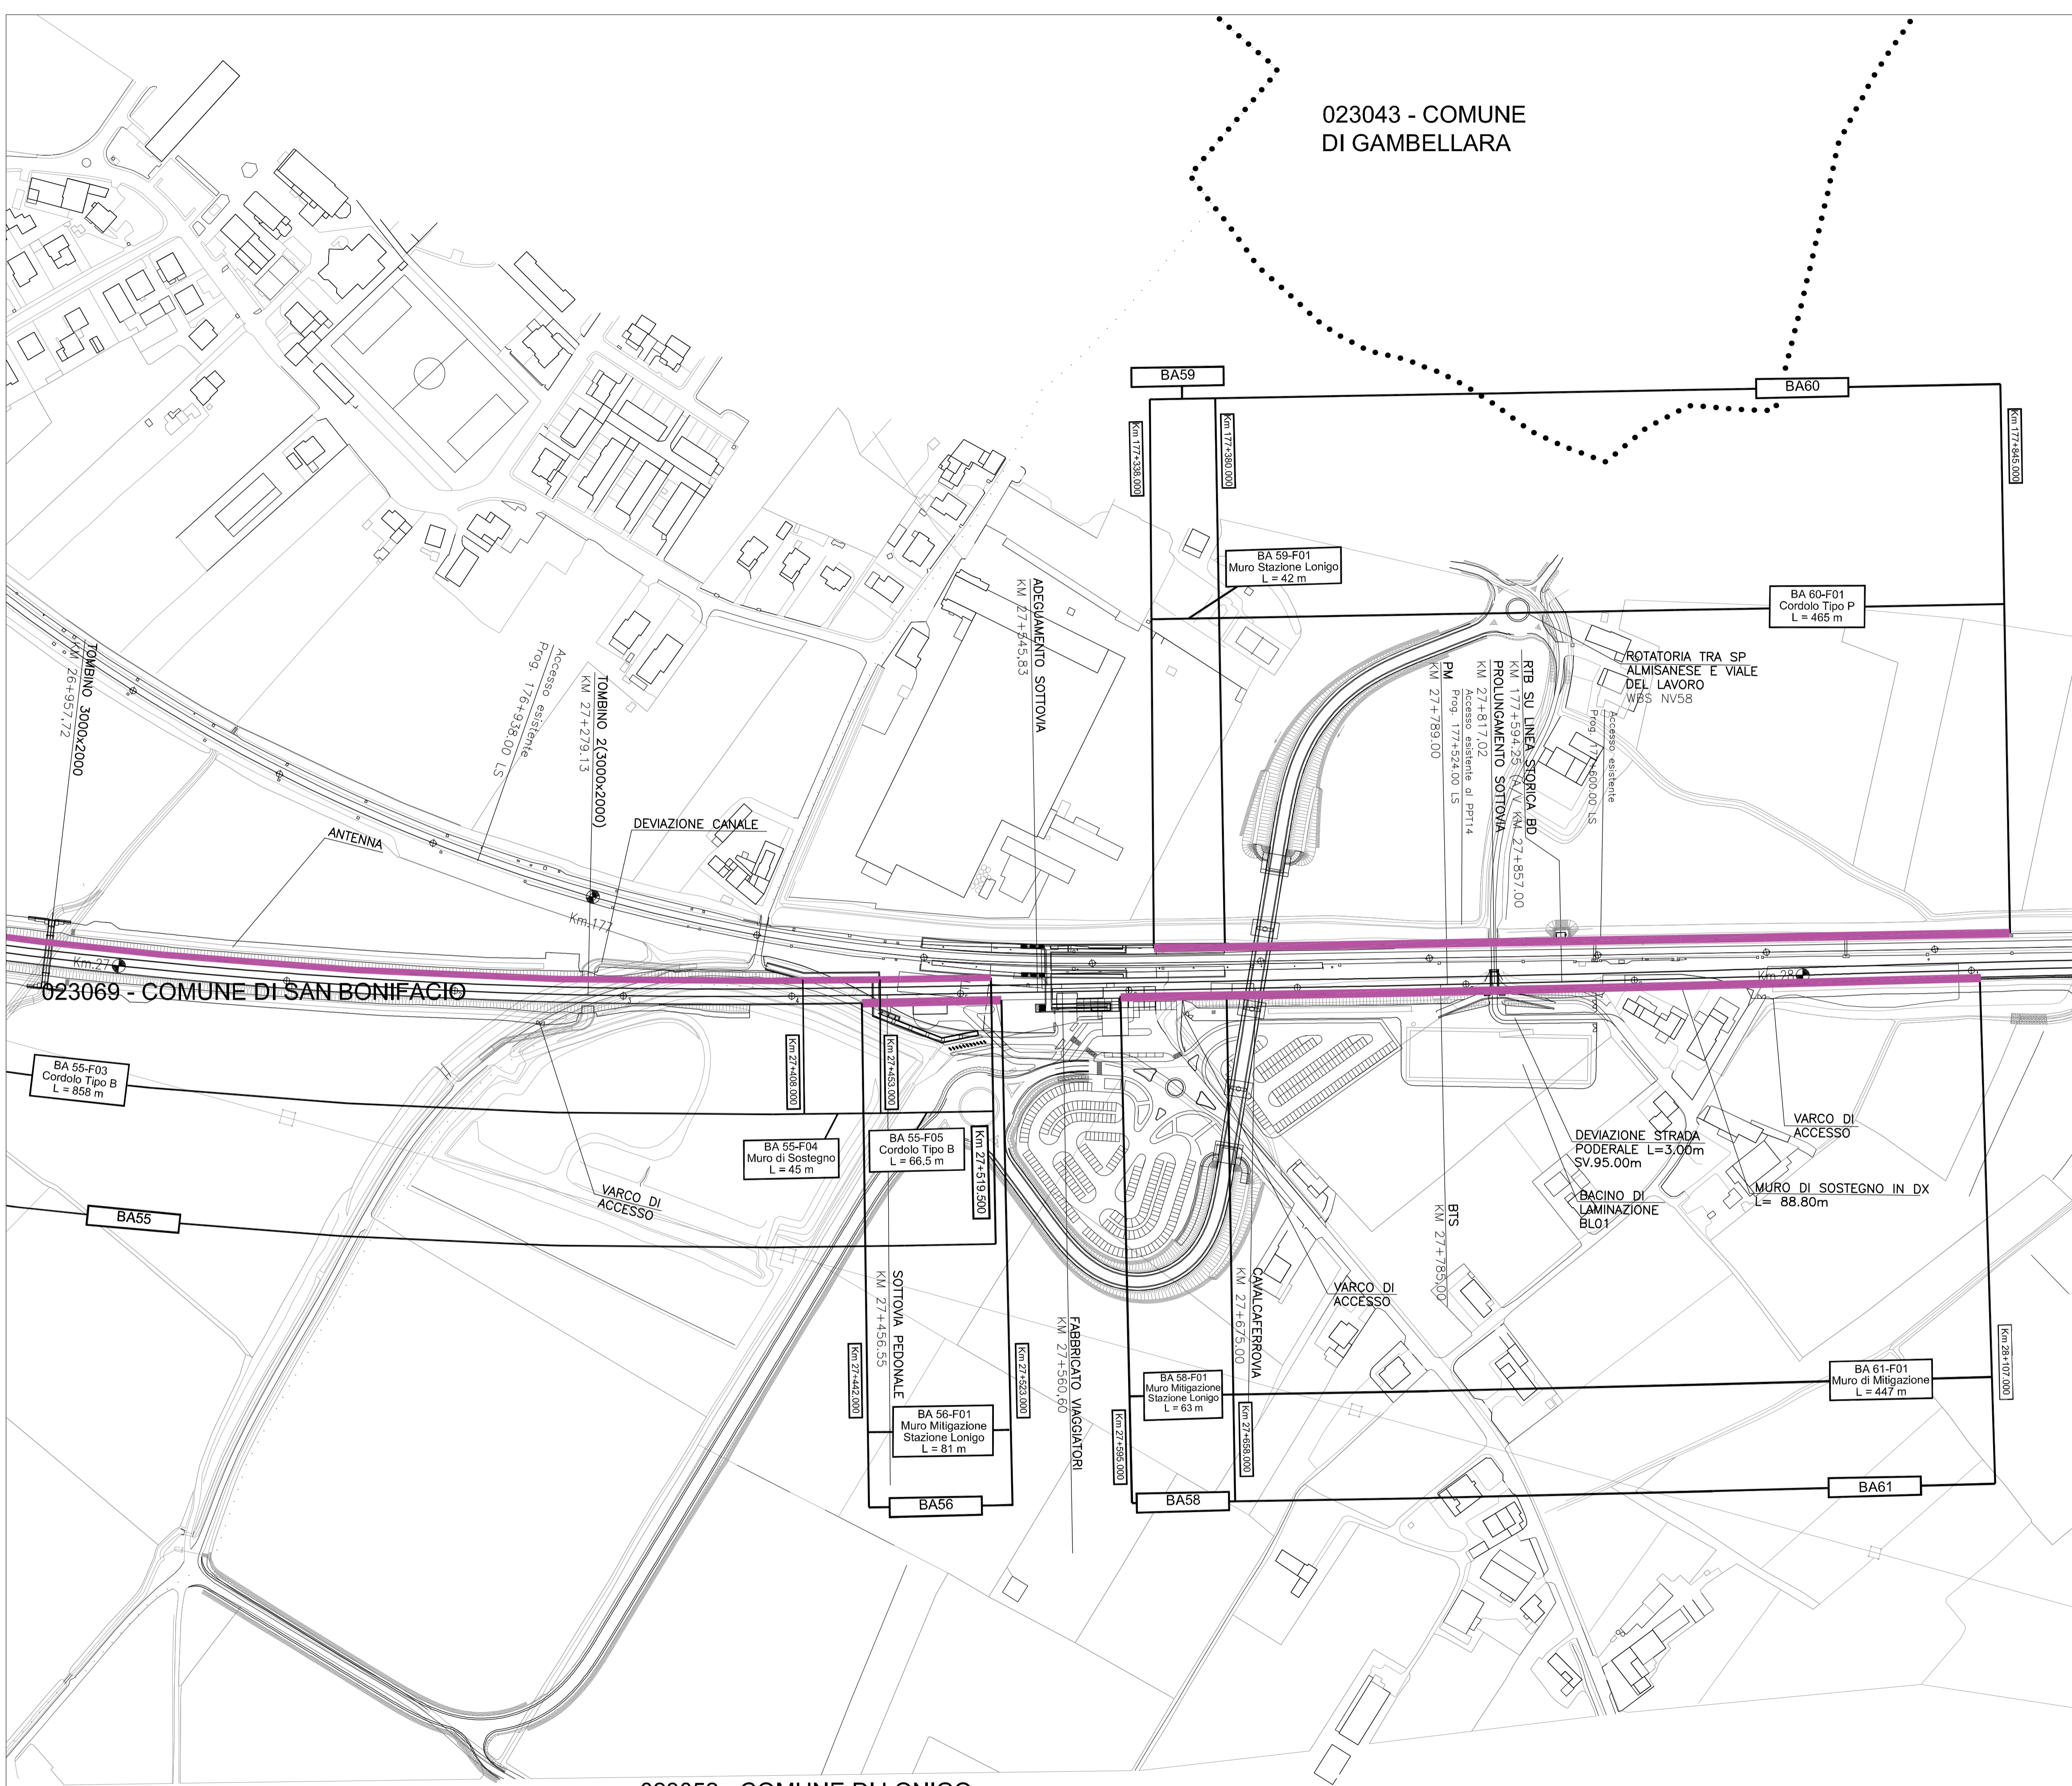
SIMBOLOGIA  
 Barriera antirumore esistente  
 Confine Comunale  
 Confine Provinciale

CODICE FONDAZIONE  
 BANN Codifica barriera di progetto  
 BANN-FNN WBS intervento fondazioni - numero progressivo

QUADRO DI RIFERIMENTO



023043 - COMUNE DI GAMBELLARA



023069 - COMUNE DI SAN BONIFACIO

023052 - COMUNE DI LONIGO

COMMITTENTE:  
  
 RETE FERROVIARIA ITALIANA  
 GRUPPO FERROVIE DELLO STATO ITALIANE

ALTA SORVEGLIANZA:  
  
 GRUPPO FERROVIE DELLO STATO ITALIANE

GENERAL CONTRACTOR:  
  
 Consorzio Iricav Due

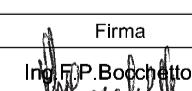

INFRASTRUTTURE FERROVIARIE STRATEGICHE DEFINITE DALLA LEGGE OBIETTIVO N. 443/01

PROGETTO DEFINITIVO  
 LINEA AV/AC VERONA - PADOVA  
 SUB TRATTA VERONA - VICENZA  
 1° LOTTO FUNZIONALE VERONA - BIVIO VICENZA

DISEGNO  
 RUMORE: PROGETTO BARRIERE  
 PLANIMETRIE: PLANIMETRIA FONDAZIONI E ANCORAGGI TAV. 27 DI 42

GENERAL CONTRACTOR		ITAFERR S.p.A.		SCALA: 1:2000
ATI bonifica IL PROGETTISTA INTEGRATORE Franco Paolo Biondini Ing. P. Biondini Data: Marzo 2018	CONSORZIO IRICAV DUE Direttore Dell'Ingegneria Data: Marzo 2018			

COMMESSA	LOTTO	FASE	ENTE	TIPO DOC.	OPERA/DISCIPLINA	PROGR.	REV.
IN0D	02	D	I2	P6	IM0006	592	A

VISTO ATI BONIFICA Firma:  Data: Marzo 2018		Autorizzato Ing. T. Bastianello  Data: Marzo 2018
Progettazione: Rev. Descrizione Redatto Data Verificato Data Approvato Data	A CIPE + MDP Arch. Piccinini March 2018 Ing. Serpi March 2018 Arch. Fieni March 2018	