

LEGENDA

INTERVENTI DI PROGETTO

Fondazioni barriere antirumore

SIMBOLOGIA

Barriera antirumore esistente

Confine Comunale


Confine Provinciale

CODICE FONDAZIONE

BANN Codifica barriera di progetto

BANN-FNN WBS intervento fondazioni - numero progressivo

QUADRO DI RIFERIMENTO

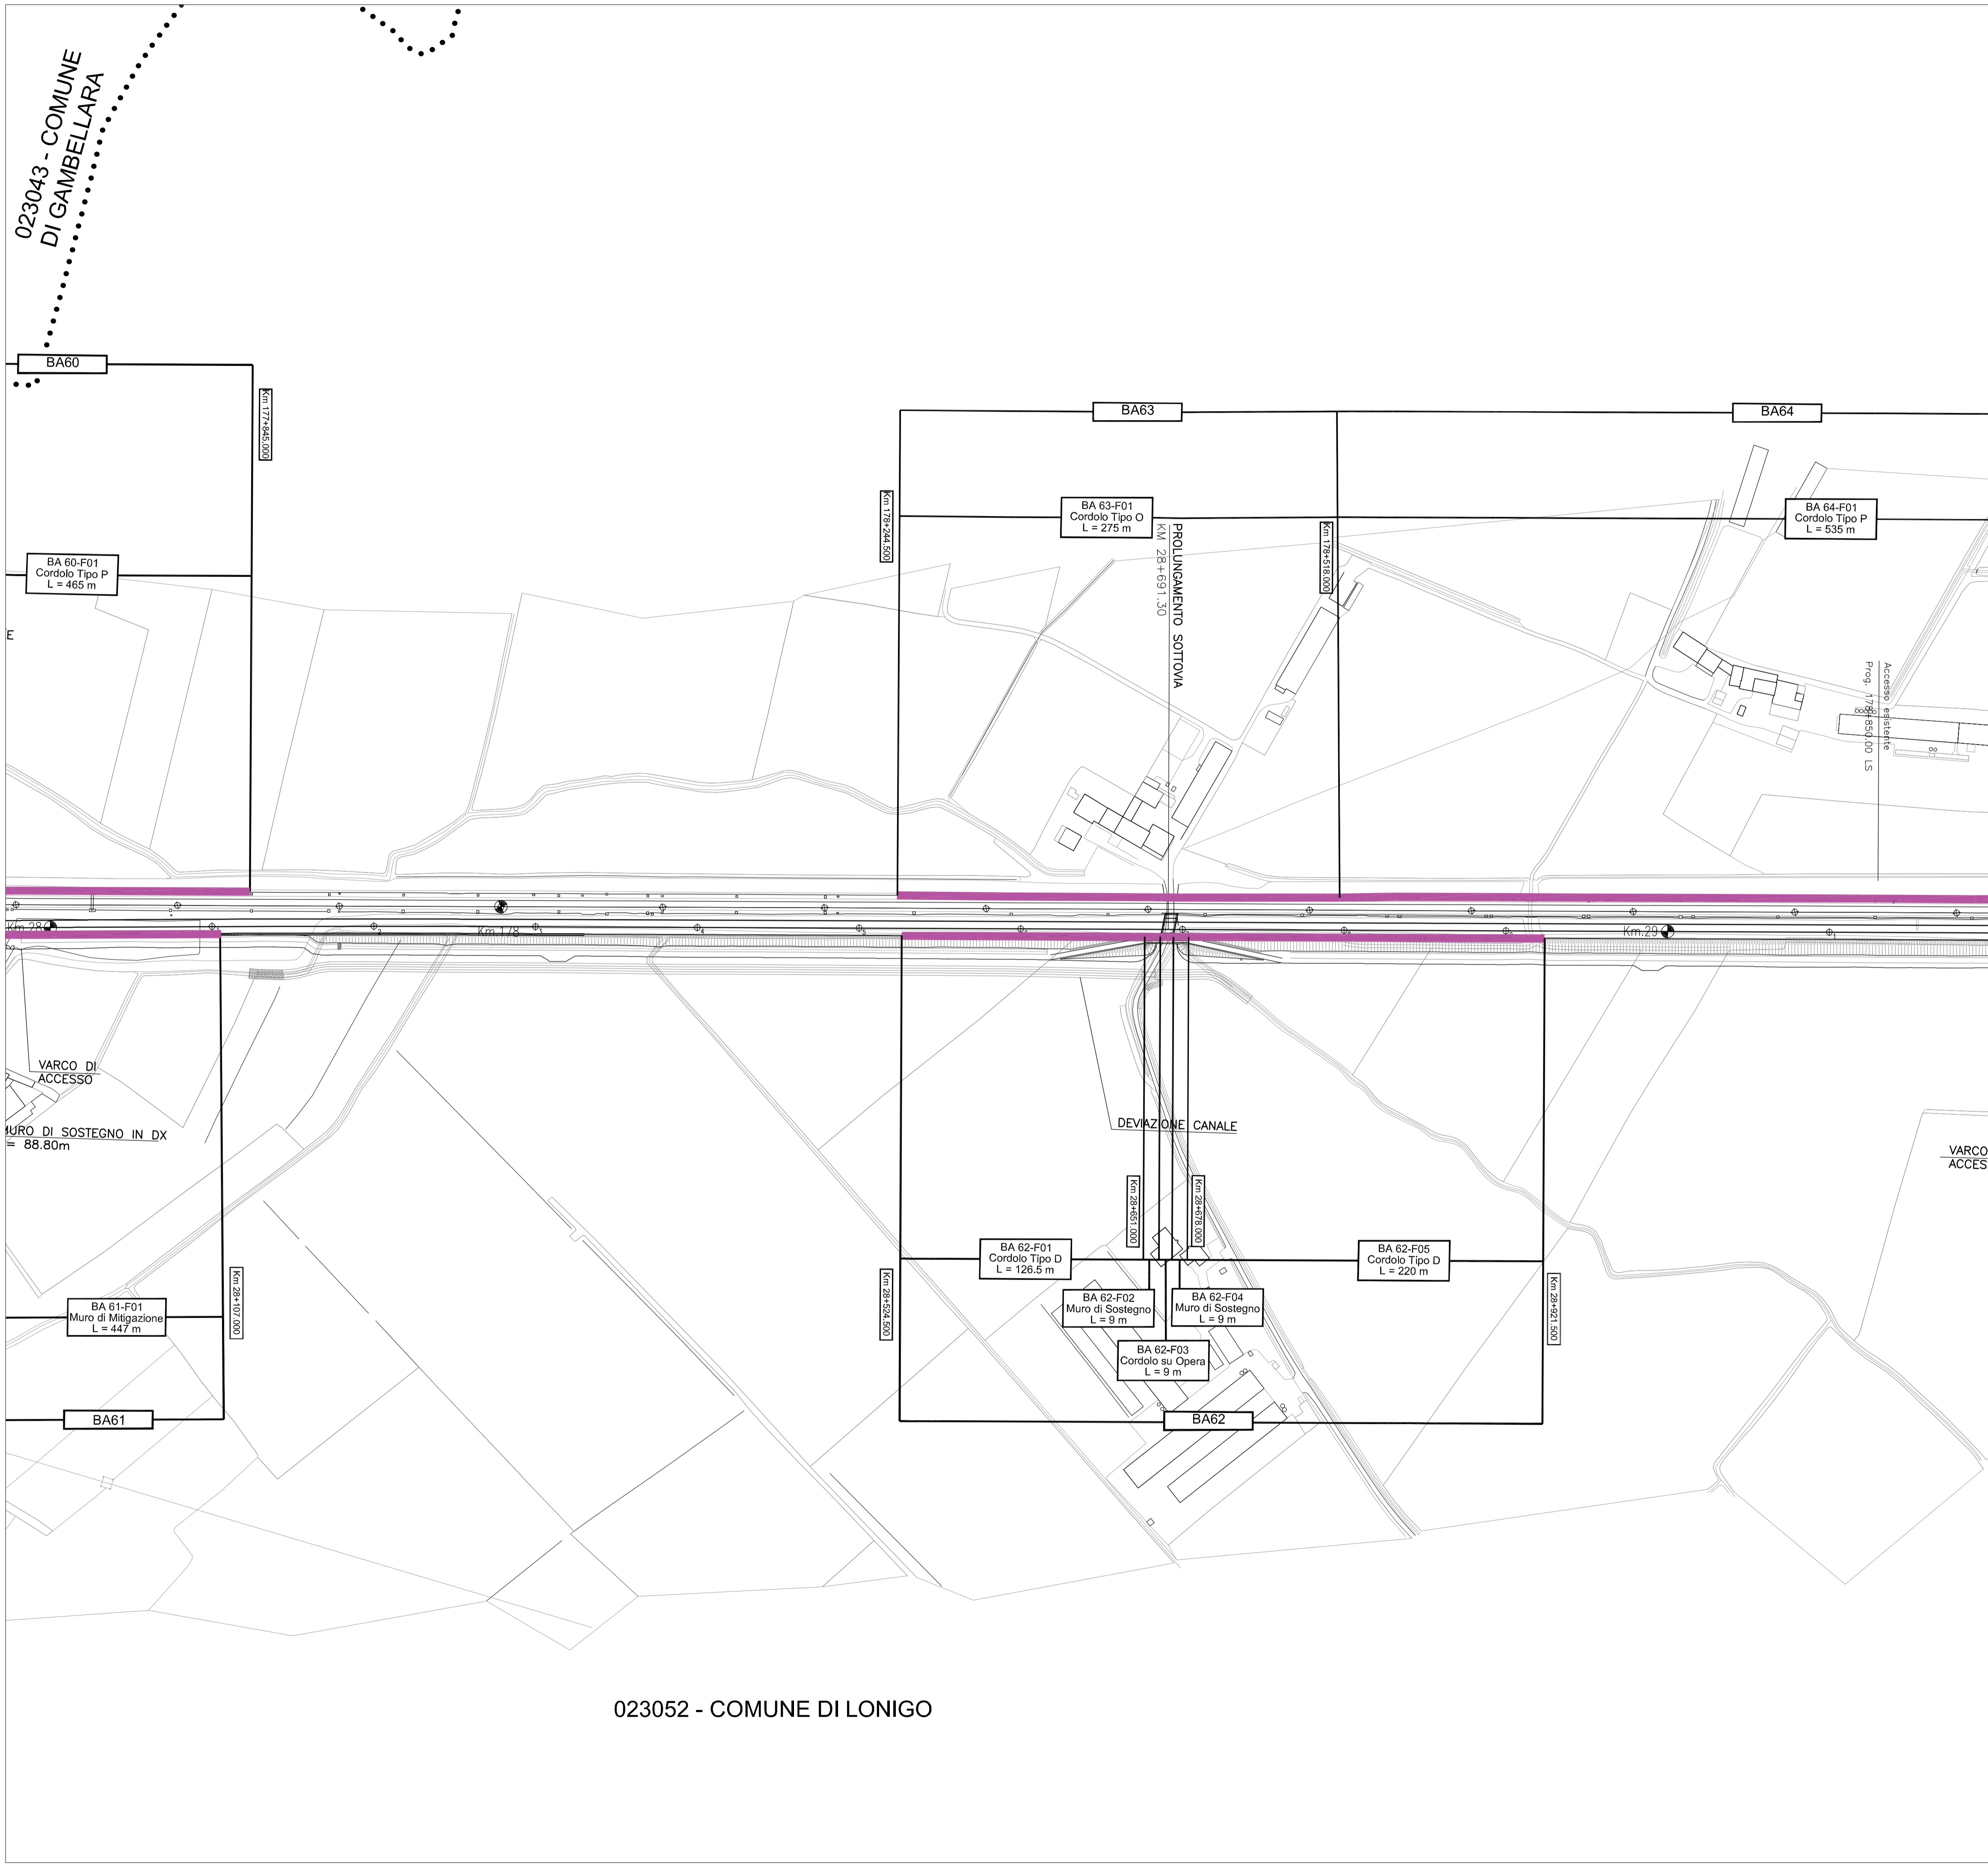

023052 - COMUNE DI LONIGO

COMMITTENTE:
RFI
 RETE FERROVIARIA ITALIANA
 GRUPPO FERROVIE DELLO STATO ITALIANE

ALTA SORVEGLIANZA:
ITALFERR
 GRUPPO FERROVIE DELLO STATO ITALIANE

GENERAL CONTRACTOR:
 Consorzio Iricav Due

INFRASTRUTTURE FERROVIARIE STRATEGICHE DEFINITE DALLA LEGGE OBIETTIVO N. 443/01

PROGETTO DEFINITIVO
LINEA AV/AC VERONA - PADOVA
SUB TRATTA VERONA - VICENZA
1° LOTTO FUNZIONALE VERONA - BIVIO VICENZA

DISEGNO
 RUMORE: PROGETTO BARRIERE
 PLANIMETRIE: PLANIMETRIA FONDAZIONI E ANCORAGGI TAV. 28 DI 42

GENERAL CONTRACTOR		ITALFERR S.p.A.		SCALA: 1:2000
ATI bonifica IL PROGETTISTA INTEGRATORE Franco Paolo Biondini Architetto Via... Data: Marzo 2018	CONSORZIO IRICAV DUE Direttore Dell'Ingegneria... Data: Marzo 2018			

COMMESSA	LOTTO	FASE	ENTE	TIPO DOC.	OPERA/DISCIPLINA	PROGR.	REV.
IN0D	02	D	I2	P6	IM00006	593	A

ATI bonifica		VISTO ATI BONIFICA	
Progettazione:		Firma	Data
		Ing. P. Biondini	Marzo 2018
Rev.	Descrizione	Redatto	Data
A	CIPE + MDP	Arch. Pierandrea...	Marzo 2018
		Verificato	Data
		Ing. Serpi	Marzo 2018
		Approvato	Data
		Arch. Fieni	Marzo 2018
		Autorizzato	Data
		Ing. T. Bastianello	Marzo 2018

File: IN0D02D12P8IM0006593A.DWG CUP: J41E9100000009 n. Elab.:
 CIG: 3320049F17