




LEGENDA



INTERVENTI DI PROGETTO
 Fondazioni barriere antirumore


SIMBOLOGIA
 Barriera antirumore esistente
 Confine Comunale
 Confine Provinciale


CODICE FONDAZIONE
 BANN Codifica barriera di progetto
 BANN-FNN WBS intervento fondazioni - numero progressivo


023052 - COMUNE DI LONIGO

QUADRO DI RIFERIMENTO

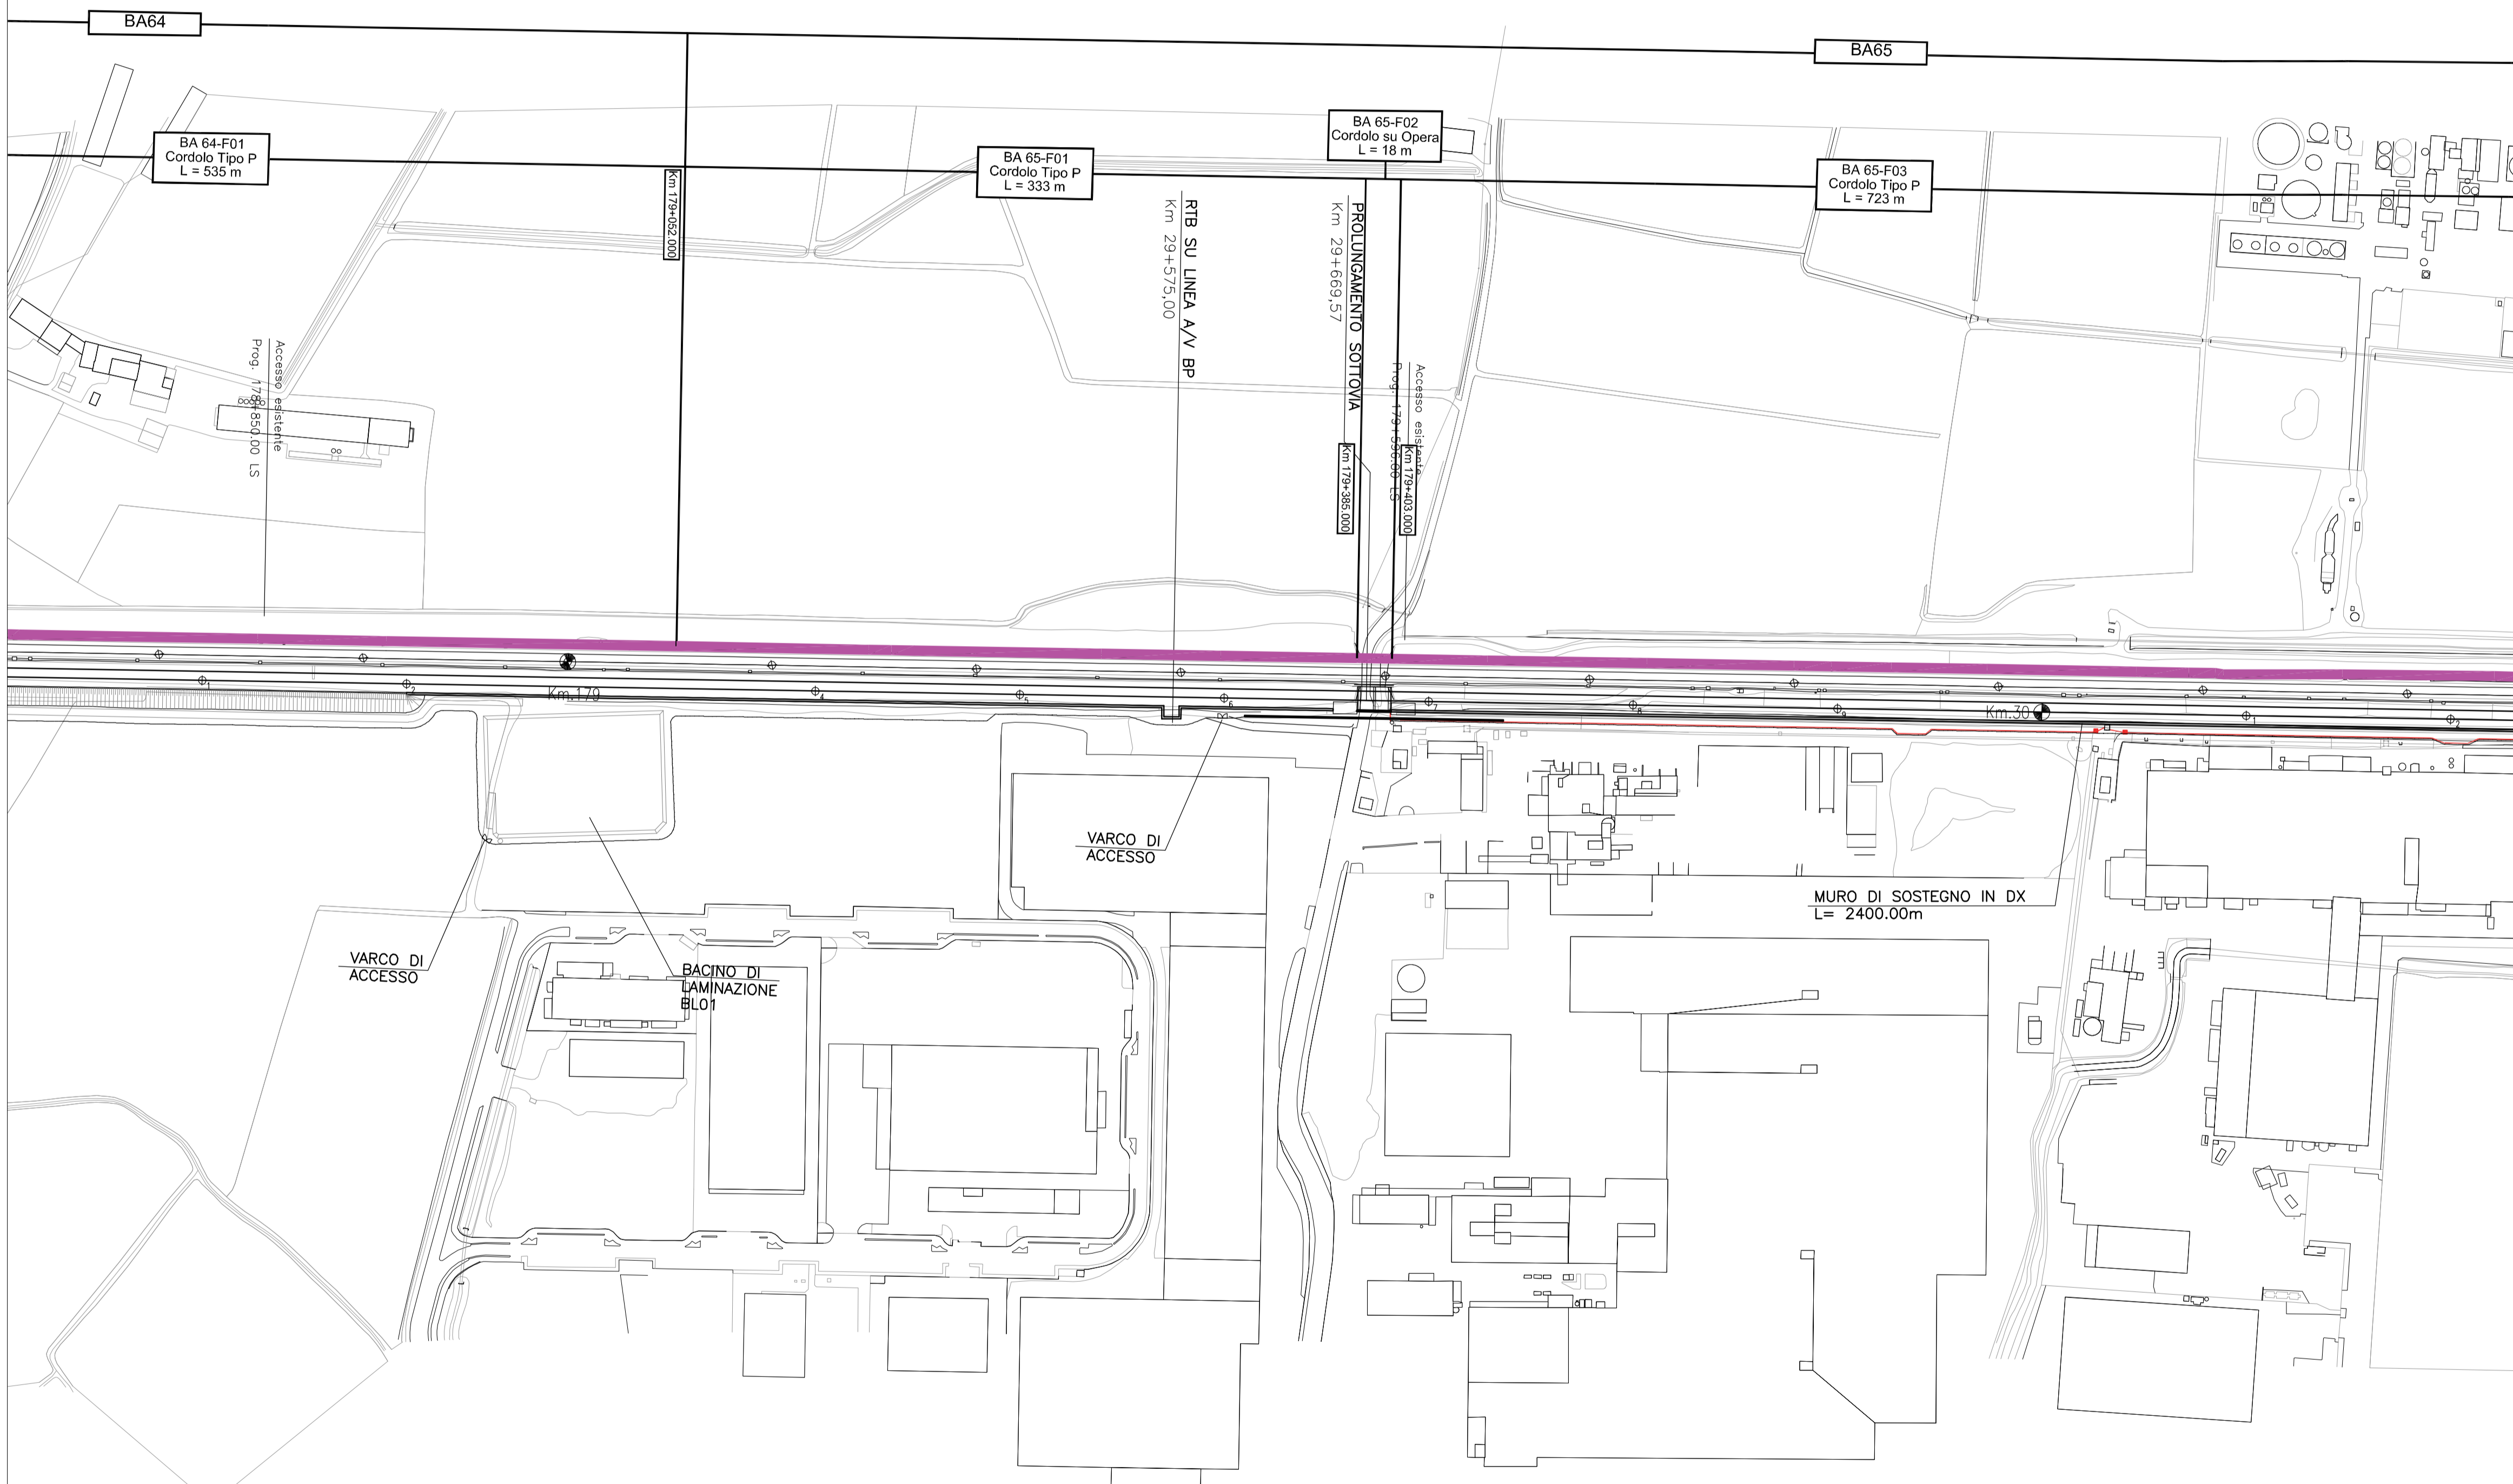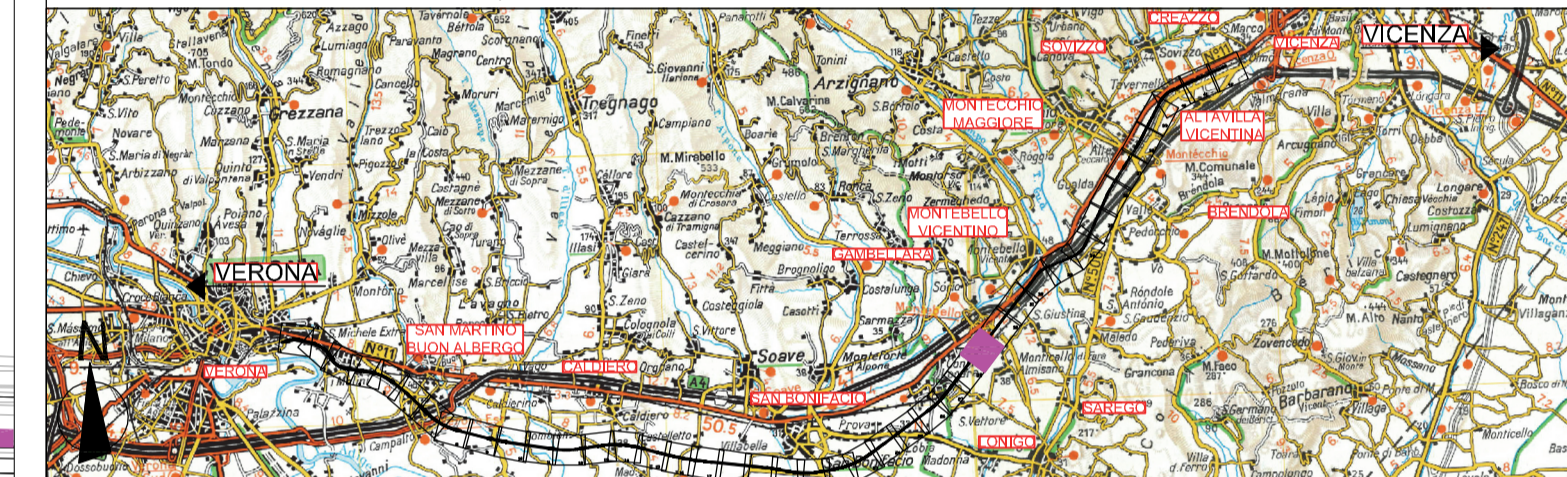

COMMITTENTE:  **RFI**
 RETE FERROVIARIA ITALIANA
 GRUPPO FERROVIE DELLO STATO ITALIANE


ALTA SORVEGLIANZA:  **ITALFERR**
 GRUPPO FERROVIE DELLO STATO ITALIANE

GENERAL CONTRACTOR:  **Consorzio IricAV Due**


INFRASTRUTTURE FERROVIARIE STRATEGICHE DEFINITE DALLA LEGGE OBIETTIVO N. 443/01

PROGETTO DEFINITIVO
LINEA AV/AC VERONA - PADOVA
SUB TRATTA VERONA - VICENZA
1° LOTTO FUNZIONALE VERONA - BIVIO VICENZA

DISEGNO
 RUMORE: PROGETTO BARRIERE
 PLANIMETRIE: PLANIMETRIA FONDAZIONI E ANCORAGGI TAV. 29 DI 42

GENERAL CONTRACTOR		ITALFERR S.p.A.		SCALA: 1:2000
ATI bonifica IL PROGETTISTA INTEGRATORE Franco Pirocchi Architetto Data: Marzo 2018	CONSORZIO IRICAV DUE Il Direttore  Data: Marzo 2018			

COMMESSA	LOTTO	FASE	ENTE	TIPO DOC.	OPERA/DISCIPLINA	PROGR.	REV.
IN0D	02	D	I2	P6	IM0006	594	A

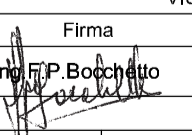ATI bonifica		VISTO ATI BONIFICA						
Progettazione:		Firma	Data					
			Marzo 2018					
Rev.	Descrizione	Redatto	Data	Verificato	Data	Approvato	Data	Autorizzato
A	CIPE + MDP	Arch. Pirocchi	Marzo 2018	Ing. Serpi	Marzo 2018	Arch. Fieni	Marzo 2018	Ing. T. Bastianello

File: IN0D02D12P81M0006594A.DWG CUP: J41E9100000009 n. Etab.:
 CIG: 3320049F17