


LEGENDA

INTERVENTI DI PROGETTO
 ■ Fondazioni barriere antirumore


SIMBOLOGIA
 ■ Barriera antirumore esistente
 --- Confine Comunale
 --- Confine Provinciale

CODICE FONDAZIONE
 BANN Codifica barriera di progetto
 BANN-FNN WBS intervento fondazioni - numero progressivo

024060 - COMUNE DI MONTEBELLO VICENTINO

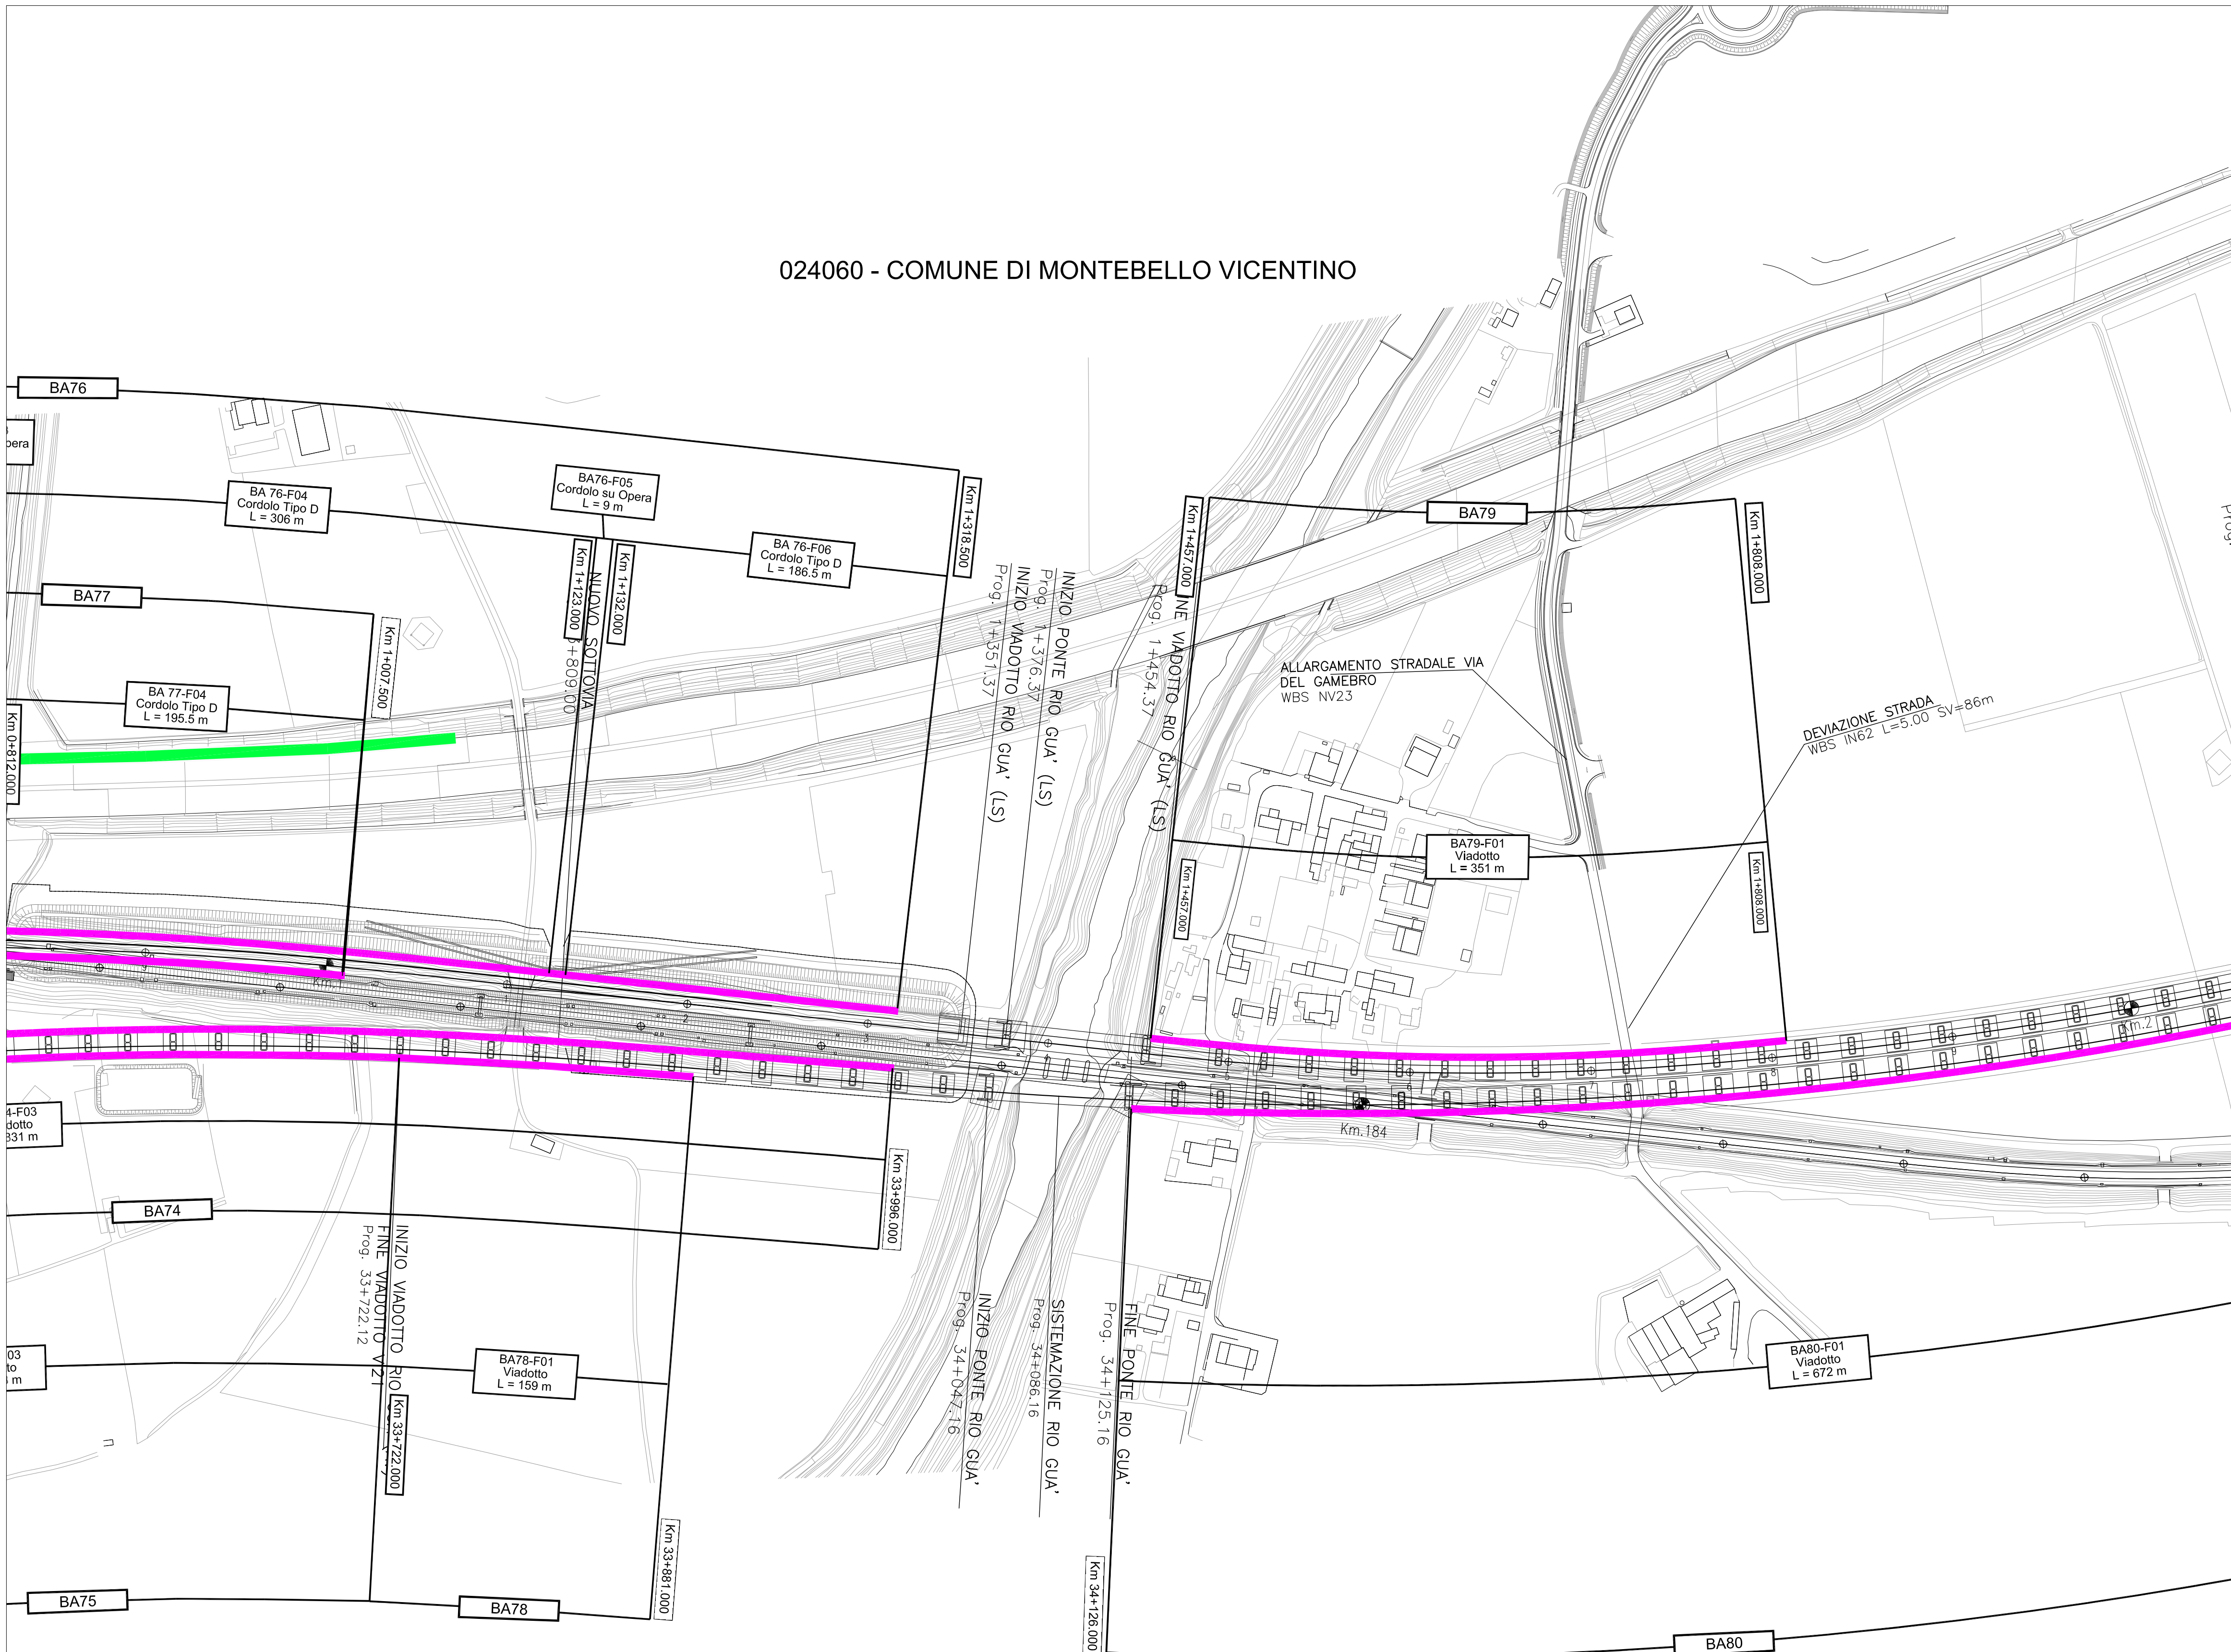

QUADRO DI RIFERIMENTO

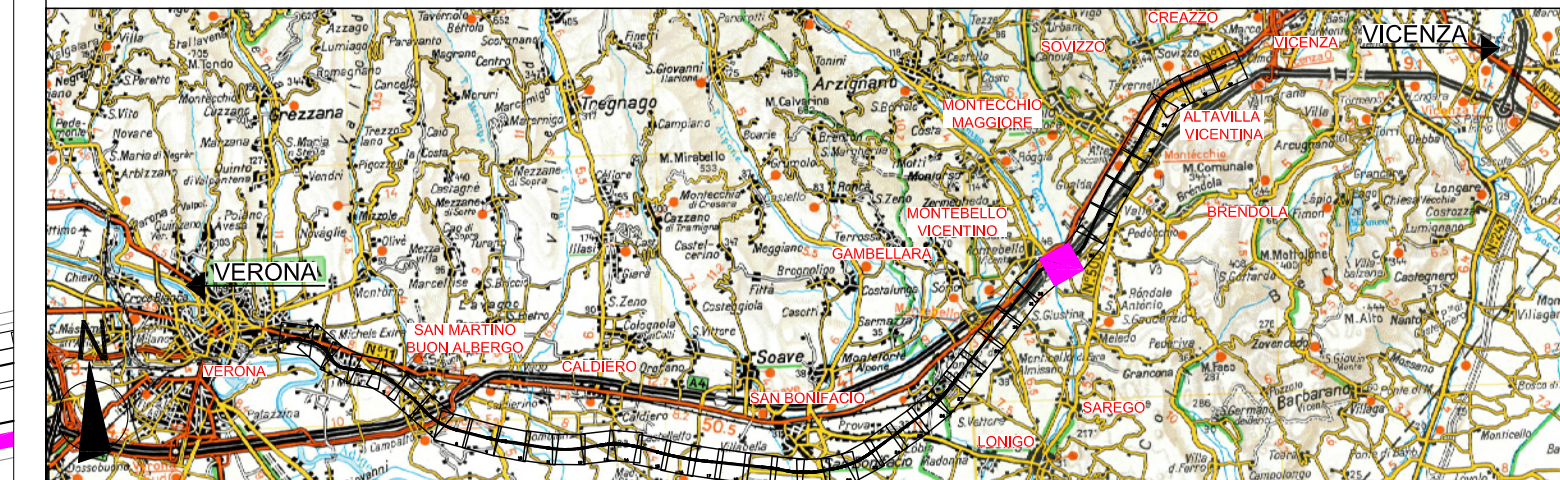

COMMITTENTE:

ALTA SORVEGLIANZA:

GENERAL CONTRACTOR:

INFRASTRUTTURE FERROVIARIE STRATEGICHE DEFINITE DALLA LEGGE OBIETTIVO N. 443/01

PROGETTO DEFINITIVO
 LINEA AV/AC VERONA - PADOVA
 SUB TRATTA VERONA - VICENZA
 1° LOTTO FUNZIONALE VERONA - BIVIO VICENZA

DISEGNO
 RUMORE: PROGETTO BARRIERE
 PLANIMETRIE: PLANIMETRIA FONDAZIONI E ANCORAGGI TAV. 33 DI 42

GENERAL CONTRACTOR		ITALFERR S.p.A.		SCALA: 1:2000
CONSORZIO IRICAV DUE # Direttore <i>Dell'Ingegneria</i>		Data: Marzo 2018		

IL PROGETTISTA INTEGRATORE Franco Pirovano Architetto Data: Marzo 2018	CONSORZIO IRICAV DUE # Direttore <i>Dell'Ingegneria</i> Data: Marzo 2018	ITALFERR S.p.A. Data: Marzo 2018
---	---	-------------------------------------

COMMESSA	LOTTO	FASE	ENTE	TIPO DOC.	OPERA/DISCIPLINA	PROGR.	REV.
IN0D	02	D	I2	P6	IM00006	598	A

VISTO ATI BONIFICA		Firma <i>Ing. P. Bochiato</i>		Data Marzo 2018					
Progettazione:	Rev.	Descrizione	Redatto	Data	Verificato	Data	Approvato	Data	Autorizzato
A		CIPE + MDP		Marzo 2018		Marzo 2018		Marzo 2018	Ing. T. Bastianello

File: IN0D02D2P6IM0006598A.DWG CUP: J41E9100000009 n. Elab.:
 CIG: 3320049F17