


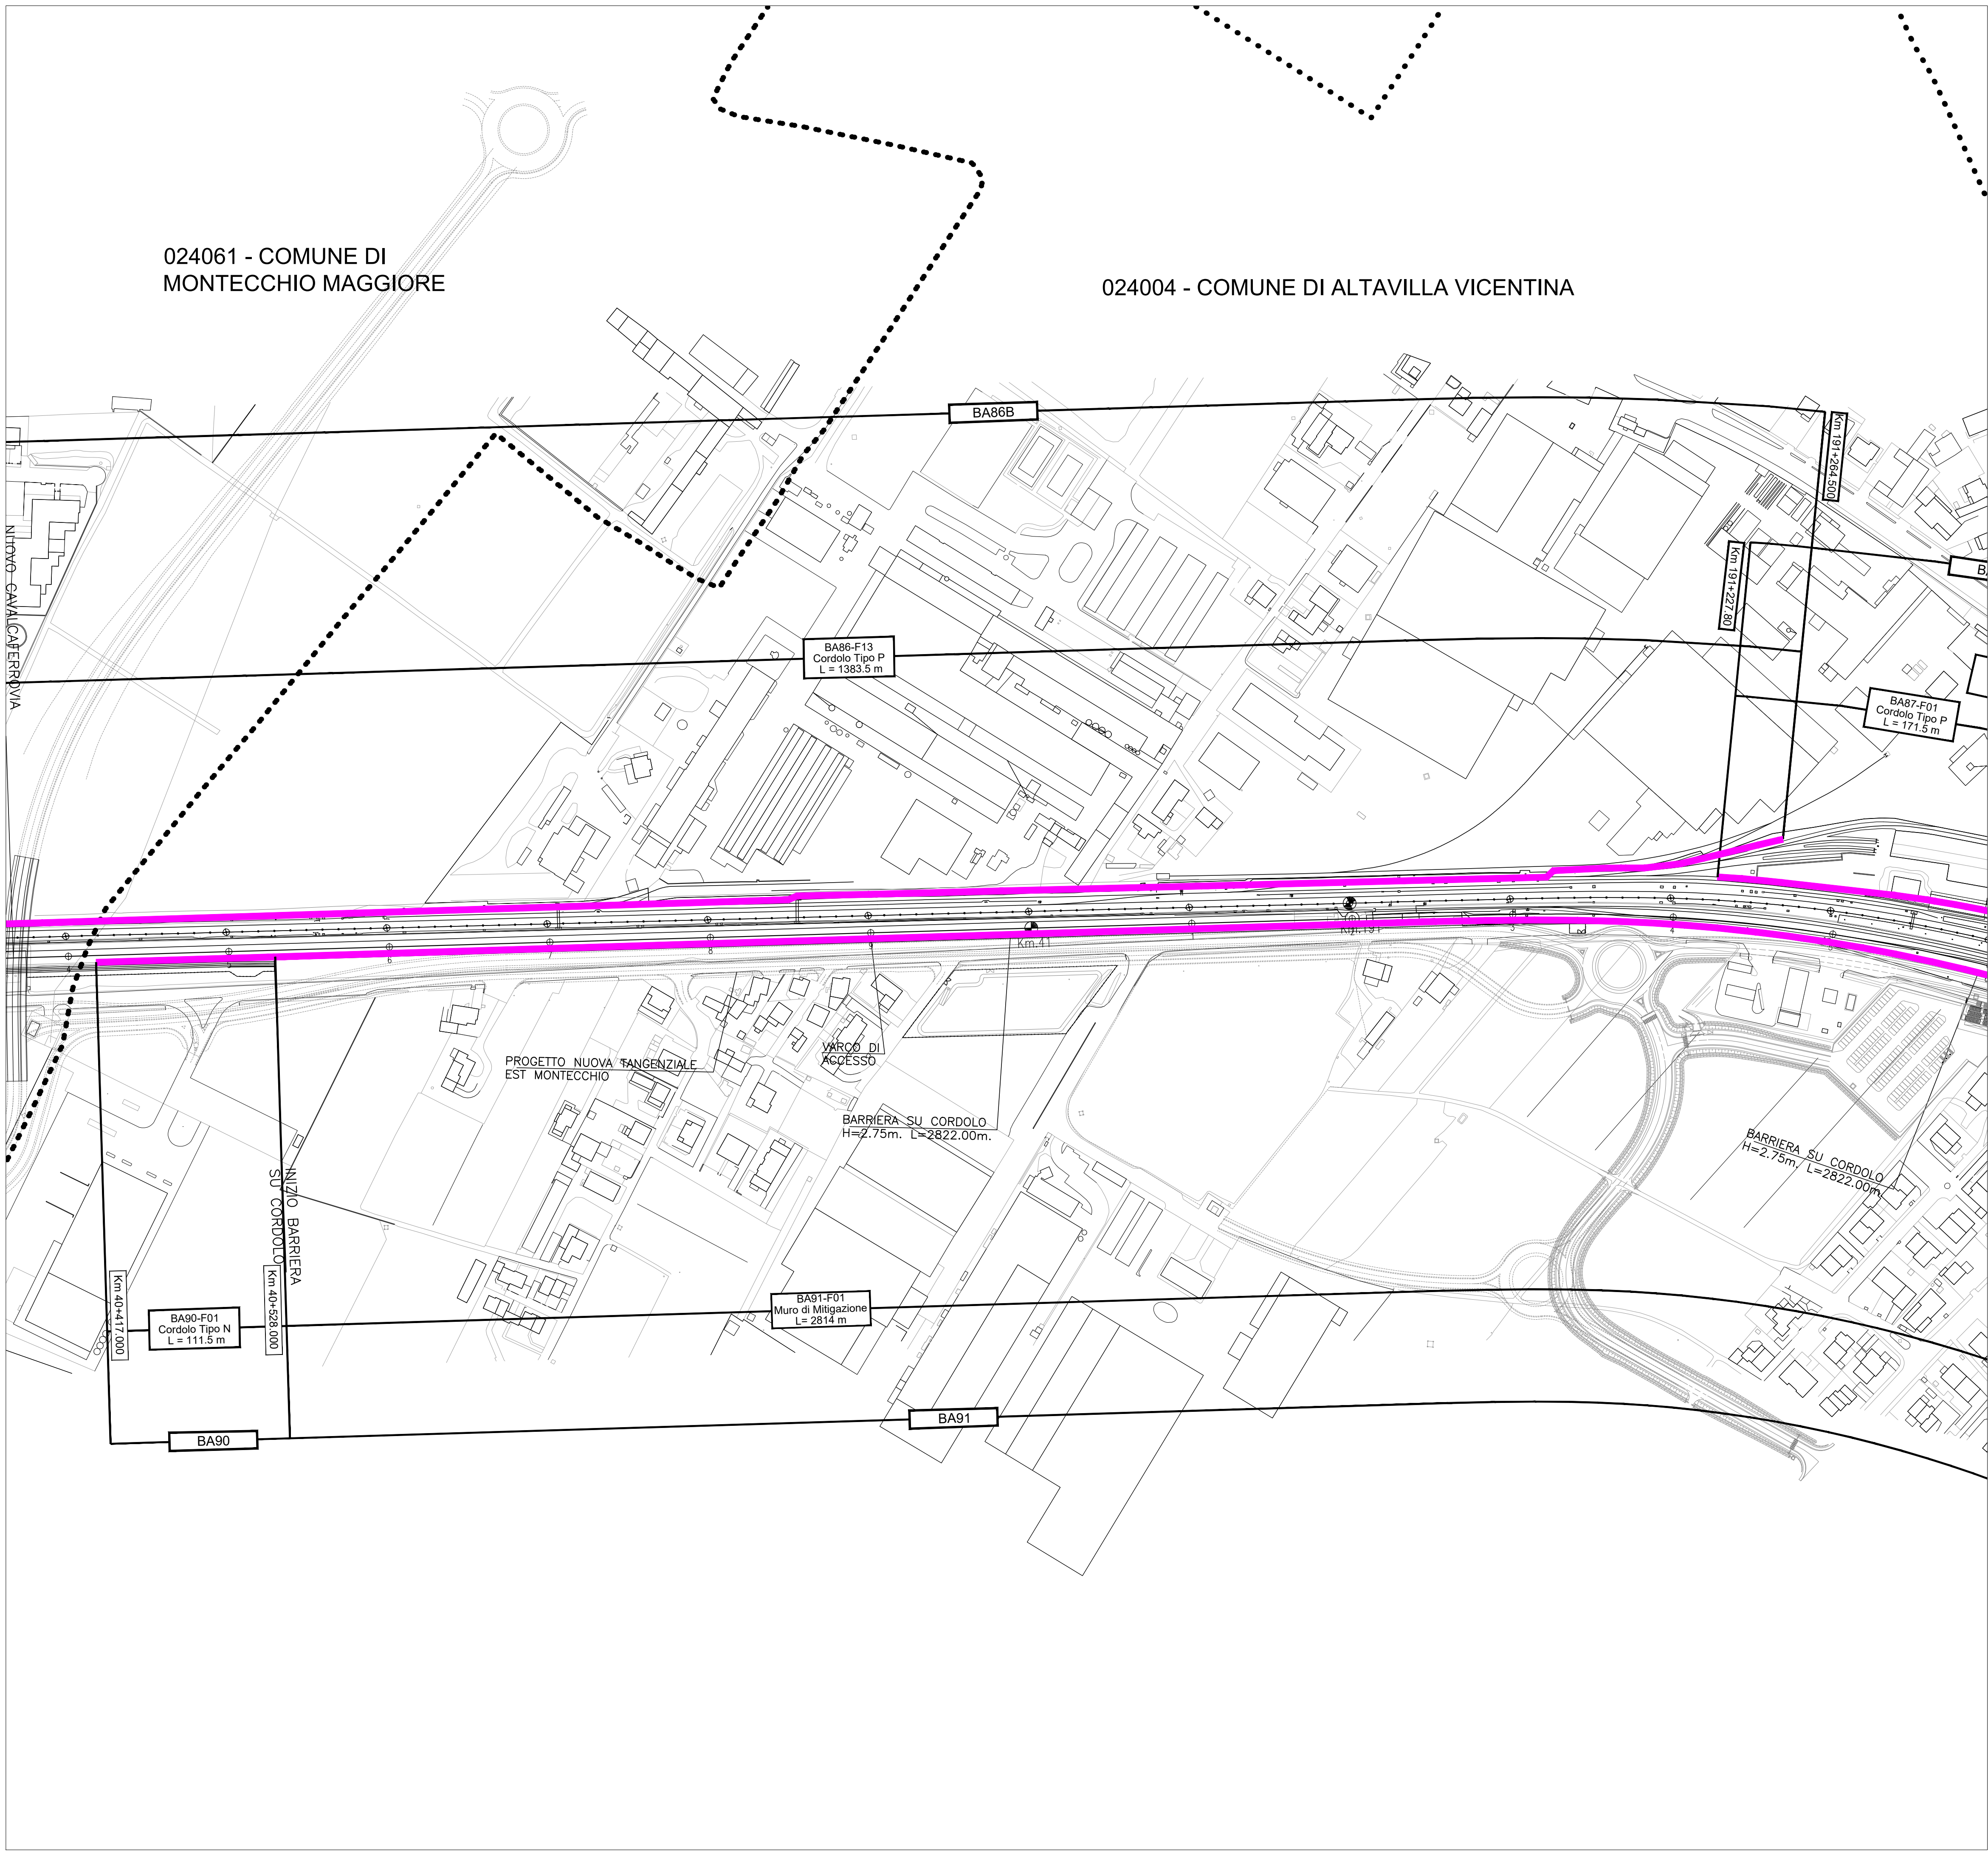

LEGENDA

INTERVENTI DI PROGETTO
Fondazioni barriere antirumore

SIMBOLOGIA
Barriera antirumore esistente
Confine Comunale
Confine Provinciale

CODICE FONDAZIONE
BANN Codifica barriera di progetto
BANN-FNN WBS intervento fondazioni – numero progressivo

QUADRO DI RIFERIMENTO



COMMITTENTE:
RFI
RETE FERROVIARIA ITALIANA
GRUPPO FERROVIE DELLO STATO ITALIANE

ALTA SORVEGLIANZA:
ITALFERR
GRUPPO FERROVIE DELLO STATO ITALIANE

GENERAL CONTRACTOR:
Consorzio Iricav Due

INFRASTRUTTURE FERROVIARIE STRATEGICHE DEFINITE DALLA
LEGGE OBIETTIVO N. 443/01

PROGETTO DEFINITIVO
LINEA AV/AC VERONA - PADOVA
SUB TRATTA VERONA - VICENZA
1° LOTTO FUNZIONALE VERONA - BIVIO VICENZA

DISEGNO
RUMORE: PROGETTO BARRIERE
PLANIMETRIE: PLANIMETRIA FONDAZIONI E ANCORAGGI TAV. 39 DI 42

GENERAL CONTRACTOR		ITALFERR S.p.A.	
ATI bonifica IL PROGETTISTA INTEGRATORE Franco Pini Ing. Pini Isorto 18/C 31044 Montebelluna (TV) Prov. di Treviso Settore Civile e Ambientale	CONSORZIO IIRICAV DUE Il Direttore <i>Dati Ing. Pini</i>	Data: Marzo 2018	SCALA : 1:2000

COMMESSA	LOTTO	FASE	ENTE	TIPO DOC.	OPERA/DISCIPLINA	PROGR.	REV.
IN0D	02	D	I2	P6	IM0006	675	A

ATI bonifica		VISTO ATI BONIFICA	
Progettazione:		Firma Ing. P. Bonifica	
Rev.		Data	
A		Marzo 2018	
Descrizione		Autorizzato	
CIPE + MDP		Ing. T. Bastianello	
Redatto		Data	
Arch. Pieroni		Marzo 2018	
Verificato		Data	
Ing. Serpi		Marzo 2018	
Approvato		Data	
Arch. Fieni		Marzo 2018	
Data		Data	
Data: Marzo 2018		Data: Marzo 2018	

File: IN0D02D12P6IM000675A.DWG CUP: J41E91000000009 n. Elab.:
CIG: 3320049F17