


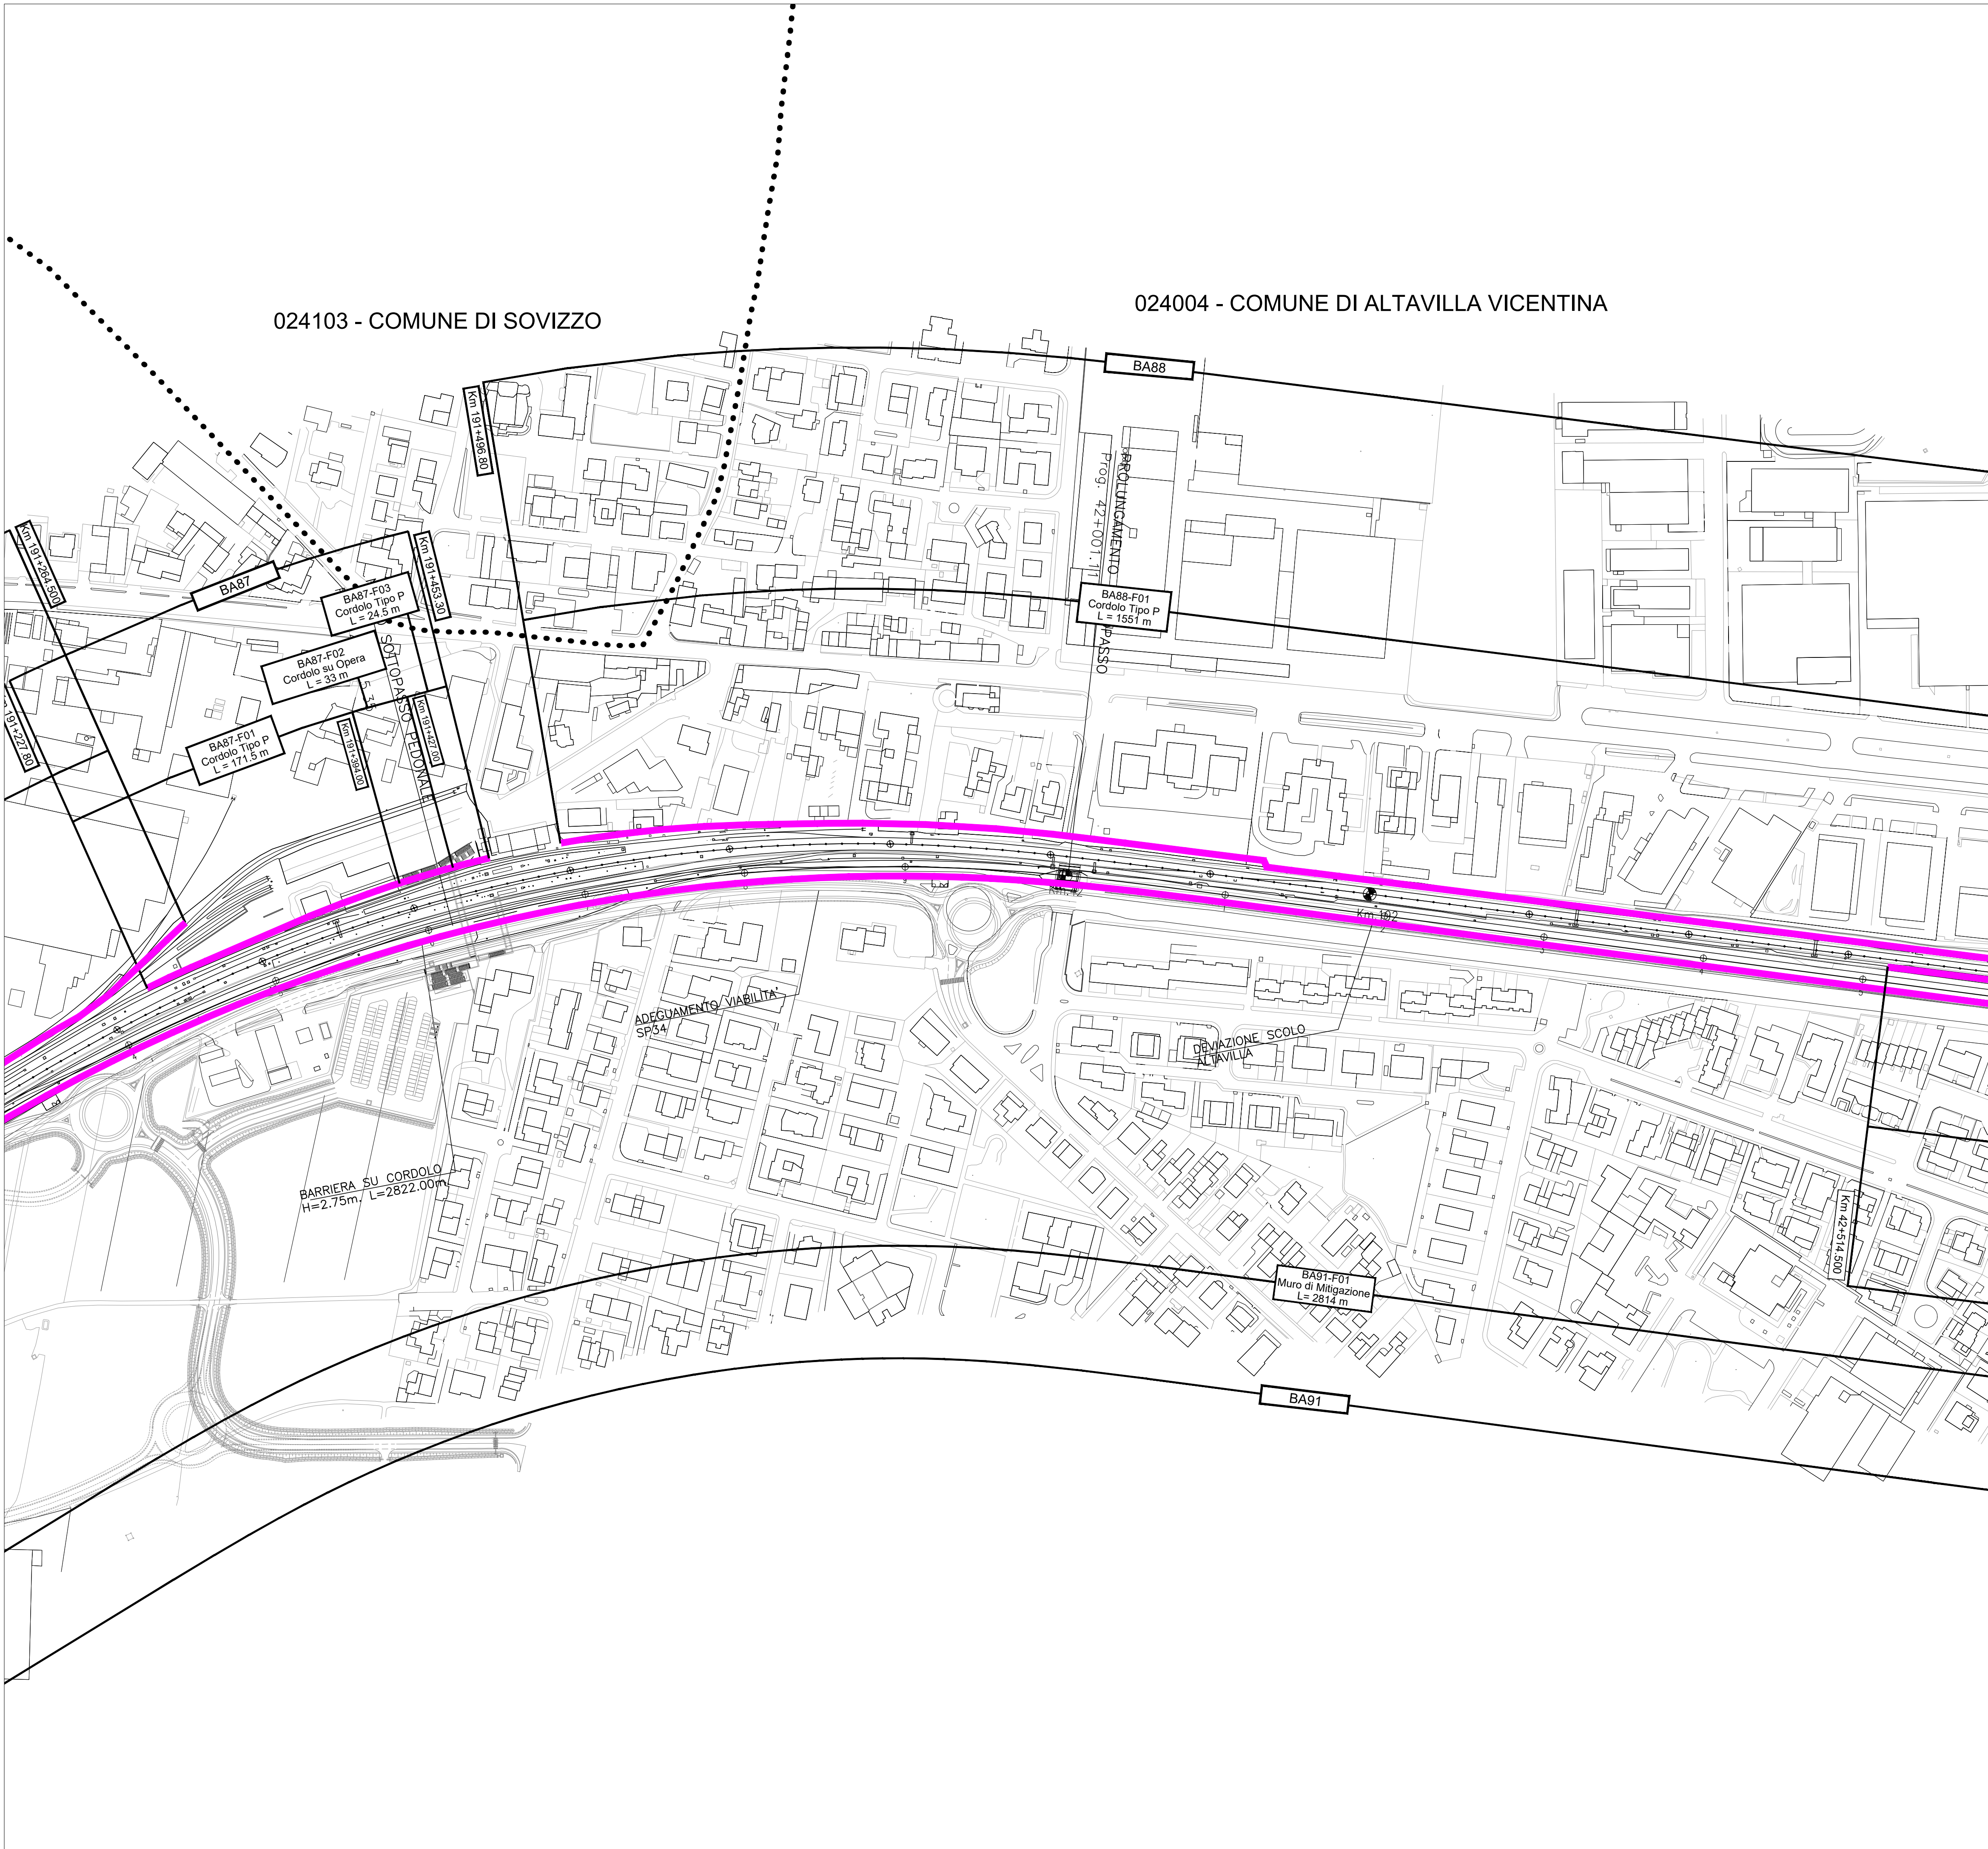

LEGENDA

INTERVENTI DI PROGETTO

Fondazioni barriere antirumore

SIMBOLOGIA

Barriera antirumore esistente

Confine Comunale


Confine Provinciale

CODICE FONDAZIONE

BANN Codifica barriera di progetto

BANN-FNN WBS intervento fondazioni – numero progressivo

QUADRO DI RIFERIMENTO

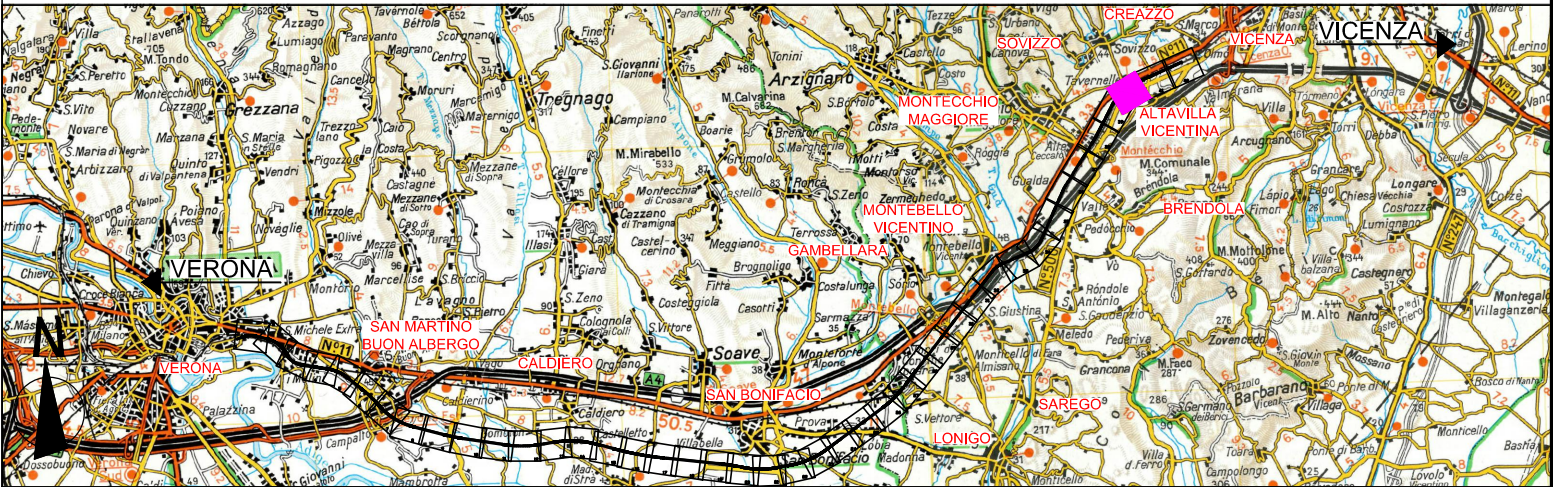

COMMITTENTE:



ALTA SORVEGLIANZA:



GENERAL CONTRACTOR:



INFRASTRUTTURE FERROVIARIE STRATEGICHE DEFINITE DALLA
LEGGE OBIETTIVO N. 443/01

PROGETTO DEFINITIVO

LINEA AV/AC VERONA - PADOVA
SUB TRATTA VERONA - VICENZA
1° LOTTO FUNZIONALE VERONA - BIVIO VICENZA

DISEGNO

RUMORE: PROGETTO BARRIERE

PLANIMETRIE: PLANIMETRIA FONDAZIONI E ANCORAGGI TAV. 40 DI 42

GENERAL CONTRACTOR		ITALFERR S.p.A.		SCALA : 1:2000			
ATI bonifica IL PROGETTISTA INTEGRATORE Franco Pirovano iscritto all'Ordine degli Ingegneri della Provincia di Padova Settore Civile e Ambientale Data: Marzo 2018		CONSORZIO IRICAV DUE Il Direttore Data: Marzo 2018					
COMMESSA	LOTTO	FASE	ENTE	TIPO DOC.	OPERA/DISCIPLINA	PROGR.	REV.
IN0D	02	D	I2	P6	IM0006	676	A
ATI bonifica					VISTO ATI BONIFICA		
Progettazione:					Firma Ing. P. Bonicatti Data Marzo 2018		
Rev.	Descrizione	Redatto Arch. Pieroni Data Marzo 2018	Data Marzo 2018	Verificato Ing. Serpi Data Marzo 2018	Approvato Arch. Fieni Data Marzo 2018	Autorizzato Ing. T. Bastianello Data Marzo 2018	
A	CIPE + MDP						
File: IN0D02D2P6IM0006676A.DWG					CUP: J41E9100000009	n. Elab.:	
CIG: 3320049F17							