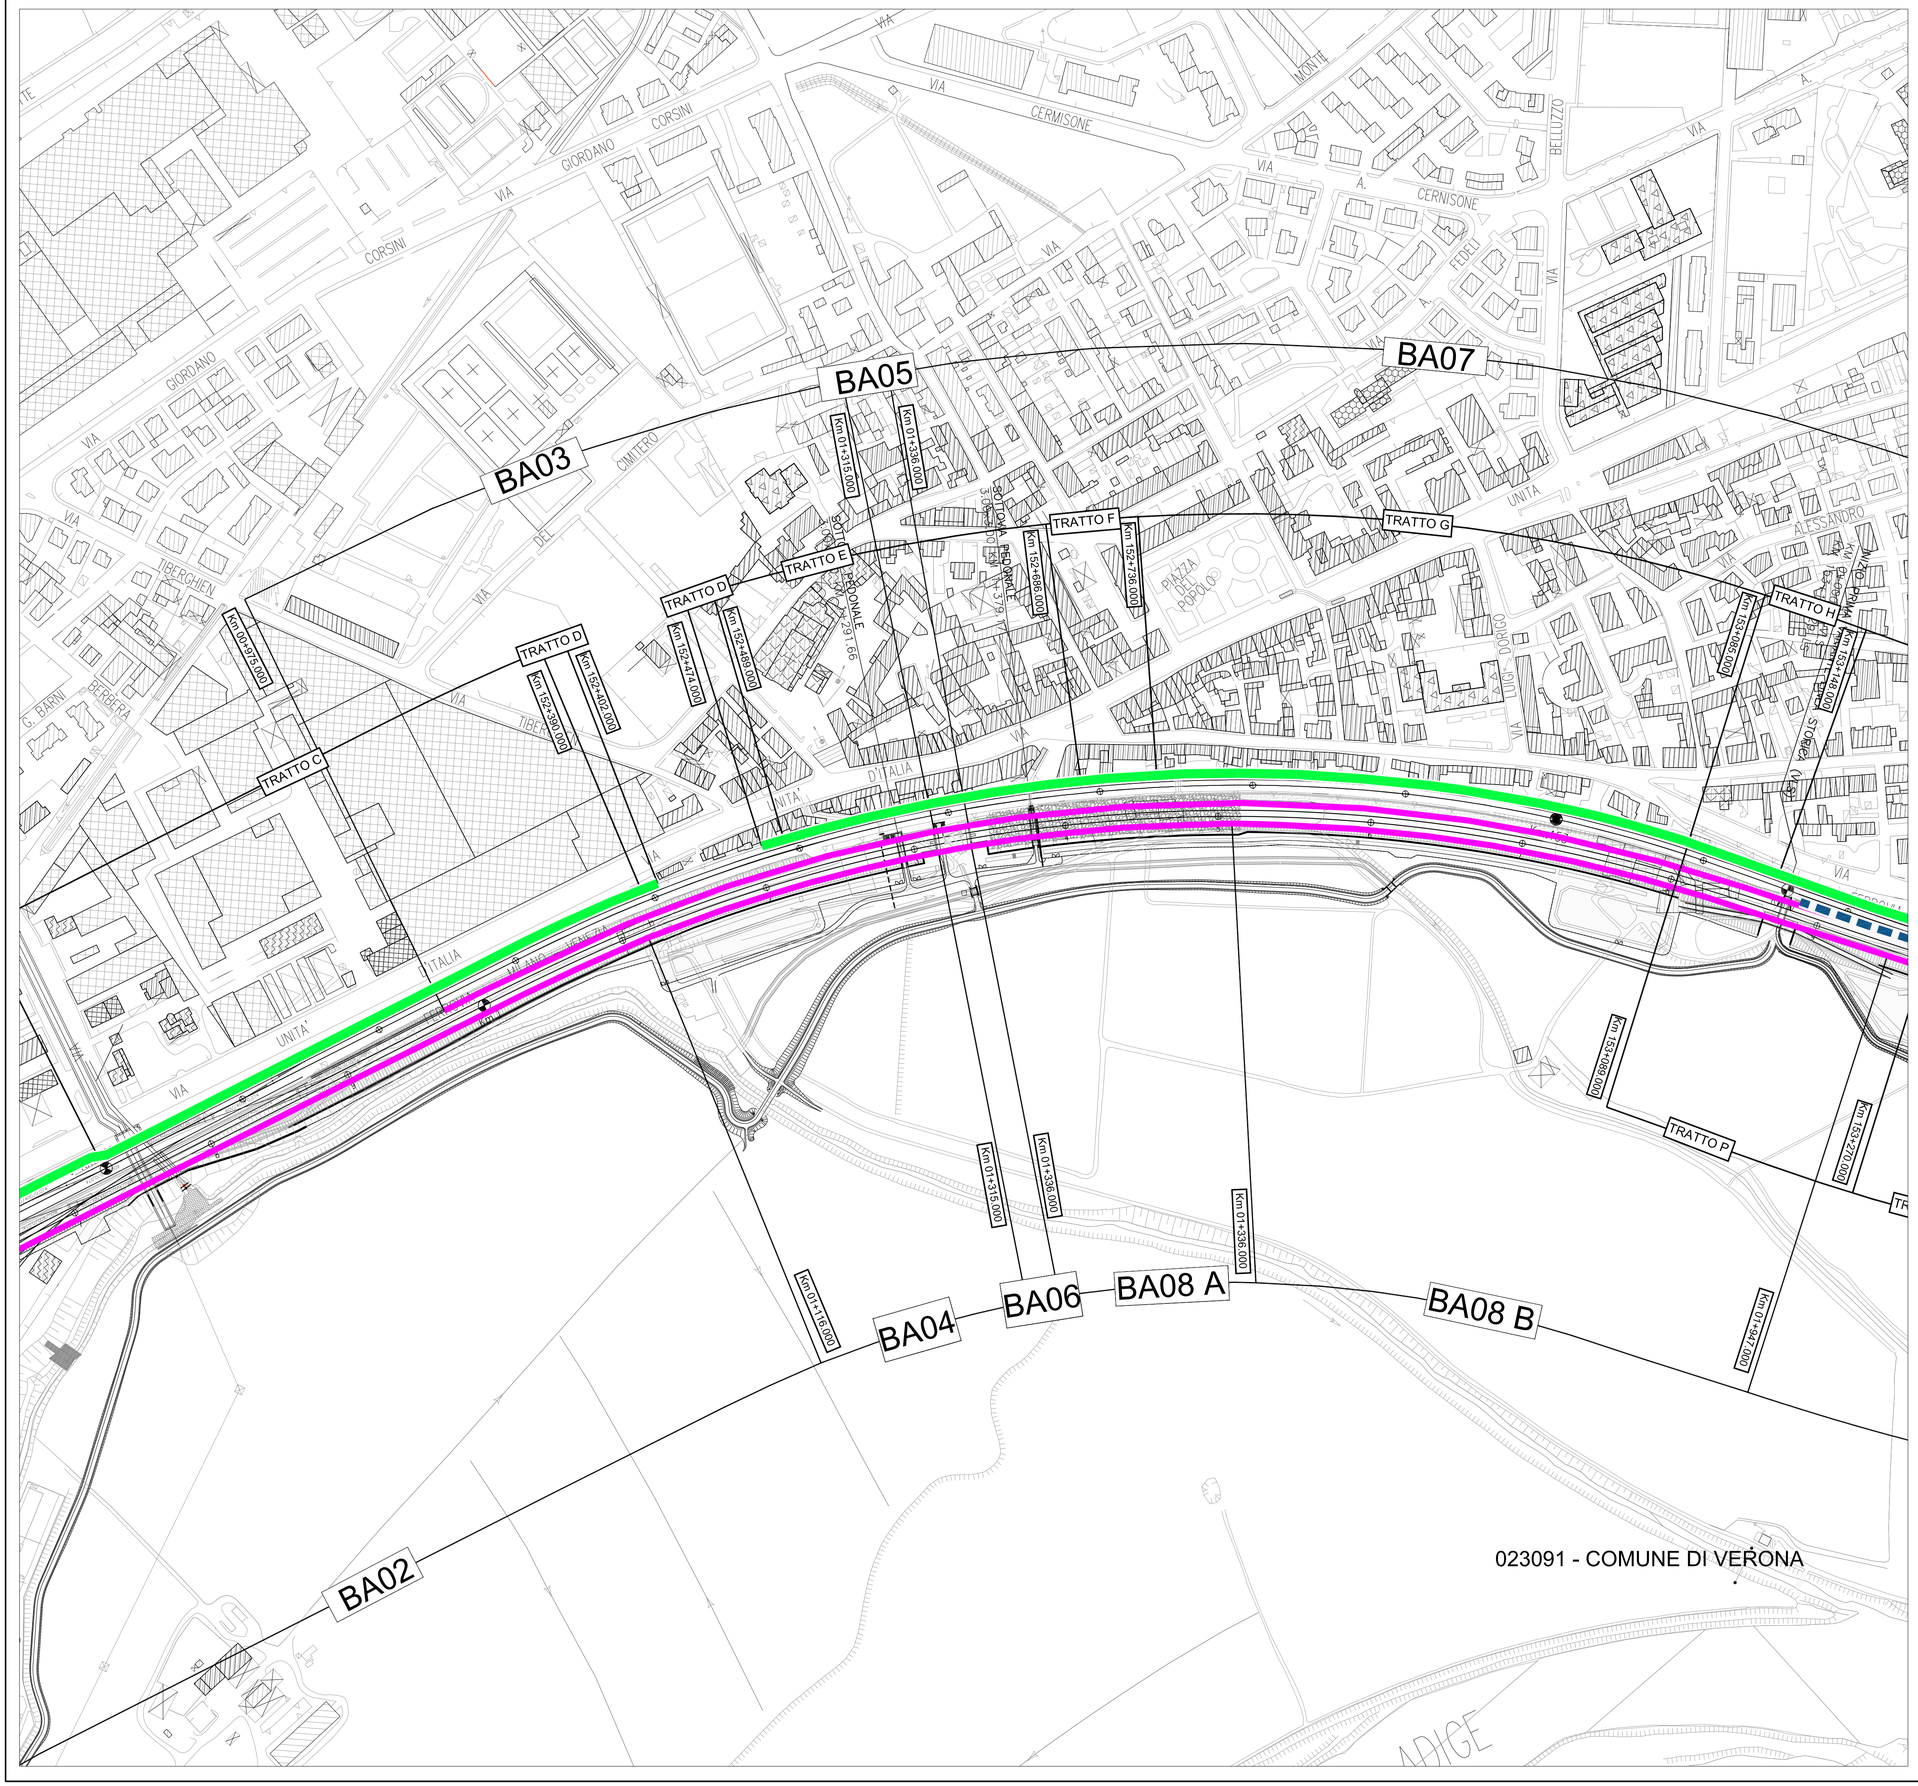

LEGENDA

DESTINAZIONI D'USO DEI FABBRICATI

- Edificio residenziale o assimilabile
- Edificio ospedaliero
- Edificio produttivo
- Edificio uffici o servizi
- Edificio scolastico
- Chiesa o cimitero

CODICE INTERVENTO

BANNx	Codifica barriera di progetto
BANN	WBS intervento

INTERVENTI DI PROGETTO

- Barriera di progetto
- Tratti di barriera esistente non interferente
- Tratti di barriera esistente interferente e da demolire

TRATTI DI BARRIERE ESISTENTI

i tratti di barriere da demolire sono evidenziati in rosso.
Sono state inserite sia le progressive della linea AV/AC sia quelle della storica

Tratto	PK inizio	PK fine	Lato	L (m)	H su pf (m)	Tipo
A	151+424	151+461	Nord	42	8.18	Base in cls dritta e pannellatura metallica dritta
A	151+461	151+611	Nord	156	7.38	Base in cls dritta e pannellatura metallica dritta
B	151+611	151+995	Nord	366	7.50	Base in cls dritta, pannellatura metallica inclinata con aggetto
C	151+995	152+390	Nord	400	7.50	Pannellatura metallica inclinata con aggetto su muro esistente
D	152+390	152+402	Nord	12	7.50	Pannellatura metallica inclinata con aggetto su muro esistente
D	152+474	152+489	Nord	15	2.00	Pannellatura metallica verticale su muro esistente
E	152+489	152+686	Nord	198	2.00	Pannellatura metallica verticale su muro esistente
F	152+686	152+736	Nord	50	2.10	Pannellatura metallica verticale su muro esistente
G	152+736	153+085	Nord	351	2.00	Pannellatura metallica verticale su muro esistente
H	153+085	153+148	Nord	60	4.65	Base inclinata in cls pannellatura metallica inclinata
I	153+148	153+481	Nord	331	4.65	Base dritta in cls pannellatura metallica inclinata
I	153+481	153+589	Nord	108	4.65	Base dritta in cls pannellatura metallica inclinata
L	153+589	153+692	Nord	102	4.65	Base dritta in cls pannellatura metallica inclinata
M	153+692	153+886	Nord	194	4.65	Base dritta in cls pannellatura metallica inclinata
N	153+886	153+955	Nord	69	4.65	Base dritta in cls pannellatura metallica inclinata
O	153+955	154+079	Nord	122	4.65	Base dritta in cls pannellatura metallica inclinata
P	153+089	153+270	Sud	173	4.65	Base dritta in cls pannellatura metallica inclinata
Q	153+270	153+370	Sud	101	4.65	Base dritta in cls pannellatura metallica inclinata
R	153+370	154+651	Sud	1300	4.65	Base dritta in cls pannellatura metallica dritta

QUADRO DI RIFERIMENTO

VICENZA
VERONA
