BARRIERE ANTIRUMORE H=3.00m – tipo P15

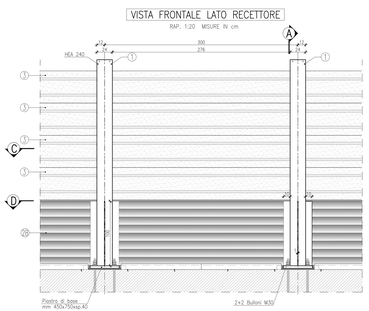

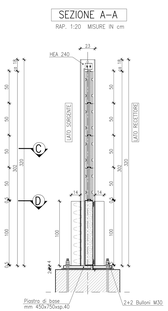

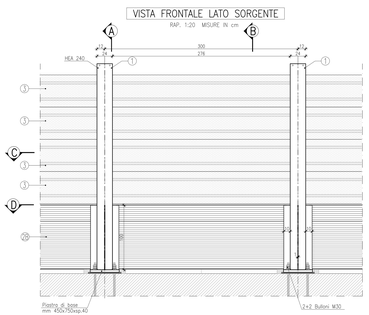

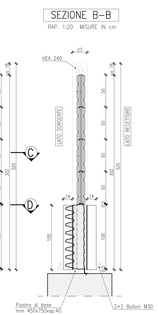

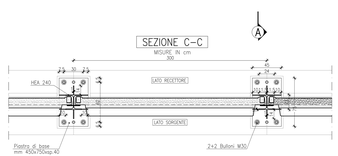

MISURE ESPRESSE IN CM SE NON DIVERSAMENTE INDICATO

N°	DESCRIZIONE
1	MONTANTE METALLICO
3	PANNELLI IN INOX
2B	PANNELLI IN CLS E MATERIALE FONOASSORBENTE

NOTE GENERALI

ACCIAI DA CARPENTERIA

– ACCIAIO per montanti metallici, piastre e irrigidenti saldati tipo S355J2 UNI EN 10025
– ACCIAIO per montanti metallici, piastre e irrigidenti non saldati tipo S355J0 UNI EN 10025

TIRAFONDI

– Barra filettata in acciaio di caratteristiche di resistenza non inferiore alla classe 8.8 secondo UNI EN 898 parte 1 (riferimento UNI 5712) con dadi di classe 8 secondo UNI EN 20898 parte II (riferimento UNI 5713)
– Rosette acciaio C50 UNI EN 10083-2/UNI 5714 temperato e rinvenuto (HRC 32-40)
– Bulloni ad alta resistenza per le unioni acciaio-acciaio conformi per le caratteristiche dimensionali delle viti alla UNI EN 898-1 riferimento UNI 5712 e per quelle dei dadi alla UNI EN 20898-2 riferimento UNI 5713, appartenenti alla classe 8.8 e 8 della UNI 3740
– Rondelle piane smussate in acciaio per materiali rivestiti E44 aventi caratteristiche di classe 2, 3, 4 secondo UNI 3133, per spessori inferiori a 30 mm e classe 48 per spessori superiori
– Zincatura a caldo rispondente alle indicazioni delle norme EN ISO 1461
– Coppie di serraggio tali da garantire un tiro pari al 60% dei valori della CNR 10011/88 come di seguito riportato:

ø mm	Ares (mm^2)	Ts (Nm)
12	84	54
14	115	86
16	157	135
18	192	186
20	245	263
22	303	358
24	353	455
27	459	666
30	561	905

NOTE:
– Barra filettata, dado e rosetta dovranno essere forniti da un unico produttore
– I tirafondi e i dadi devono essere associati come indicato nel Progetto 2 della EN ISO 898 parte II
– I tirafondi dovranno essere montati con una rosetta sotto il dado
– I tirafondi dovranno essere montati con dado e controdado

ALLETTAMENTO PIASTRA DI BASE

Realizzato con malta a resina avente caratteristiche meccaniche e dielettriche equivalenti o superiori alla malta tipo HILTI CM 730 CAN; il materiale dovrà essere preventivamente approvato da Ferrovie.

GUARNIZIONE IN EPDM

Shore 70±5

SALDATURE

Le saldature dovranno essere eseguite e controllate nel rispetto della Istruzione FS 44/S Rev. A del 20.10.99.
Le saldature si intendono continue, con lato del cordone almeno pari al minimo spessore da collegare in ogni caso nel rispetto dell'Istruzione FS 44/S.
Le saldature si intendono a cordone d'angolo (salvo diversa indicazione).

PREDISPOSIZIONE MESSA A TERRA

Tutti i montanti dovranno essere predisposti con un foro ø 13 mm per l'eventuale messa a terra.

RIVESTIMENTI PROTETTIVI

Tutte le parti metalliche dovranno essere sottoposte a zincatura a caldo in accordo a quanto riportato nella norma UNI EN ISO 1461, nel rispetto del Disciplinare Tecnico delle Barriere Antirumore del 1999 e s. m. ed i.
Tirafondi zincati a caldo in accordo a quanto riportato nella norma UNI EN ISO 10684.
Ulteriore trattamento protettivo della superficie con cicli omologati come da Istruzione FS 44/V.

REQUISITI MINIMI DELL'OFFICINA DI TRASFORMAZIONE

Il costruttore dovrà possedere come requisito minimo la certificazione rilasciata da parte di un Ente riconosciuto in accordo alla EN 1090-2 con classe di esecuzione almeno EXC3. Il materiale fornito in cantiere dovrà essere accompagnato da DOP (dichiarazione di prestazione) emessa per ciascun documento di trasporto (DDT) sul quale dovranno essere chiaramente indicate le marche dei singoli elementi forniti.

PROVE SUI MATERIALI

Tutti i materiali impiegati relativi ai montanti, alle piastre e ai pannelli dovranno essere approvvigionati in accordo al D.M. 14/01/2008, e al regolamento 305/2011 con dichiarazione di prestazione e marcatura CE. Sugli stessi dovranno essere eseguite 3 prove ogni 30 ton (o frazione) per materiali omogenei, avendo cura comunque di provare almeno un campione per ogni singolo colato approvvigionato (par. 11.3.4.11.3 DM 14/01/2014).
Per quanto riguarda tirafondi, bulloni ed elementi diversi, gli stessi potranno essere forniti di un certificato di controllo secondo quanto previsto dalla norma UNI EN 10204 punto 3.1. Su quest'ultimi FS si riserva di eseguire prove integrative (trazione, resilienza, durezza, ecc.). I bulloni dovranno avere la marcatura CE ed i prodotti dovranno rispettare quanto previsto al punto 11.3.4.11.2.4 del DM 14/01/2014.

I pannelli, le guarnizioni, nonché tutti gli elementi accessori della barriera, dovranno essere forniti nel rispetto del CAPITOLATO GENERALE TECNICO DI APPALTO DELLE OPERE CIVILI – PARTE II – SEZIONE 14 – BARRIERE ANTIRUMORE del Rev. A del 30-06-2014.

CONTROLLO IN OPERA

Dopo il montaggio in opera saranno effettuate a campione da parte delle FS verifiche di posizionamento dei montanti e delle coppie di serraggio; tali controlli potranno essere estesi in funzione dell'esito degli stessi, fino al 100% degli elementi stessi. Infine saranno effettuati controlli sulla finitura dei rivestimenti.
Deve essere curato la verticalità dei montanti; è ammesso uno scostamento massimo di 5 mm, misurato in sommità, sia nel senso trasversale che longitudinale della barriera.

COMMITTENTE:

RFI RETE FERROVIARIA ITALIANA
GRUPPO FERROVIE DELLO STATO ITALIANE

ALTA SORVEGLIANZA:

ITALFERR
GRUPPO FERROVIE DELLO STATO ITALIANE

GENERAL CONTRACTOR:

Consorzio Iricav Due

INFRASTRUTTURE FERROVIARIE STRATEGICHE DEFINITE DALLA LEGGE OBIETTIVO N. 443/01

PROGETTO DEFINITIVO

LINEA AV/AC VERONA - PADOVA
SUB TRATTA VERONA - VICENZA
1° LOTTO FUNZIONALE VERONA - BIVIO VICENZA

DISEGNO
RUMORE: PROGETTO BARRIERE
PARTICOLARI COSTRUTTIVI BARRIERE ANTIRUMORE H=3.00m - tipo P15

GENERAL CONTRACTOR		ITALFERR S.p.A.	SCALA:
ATI bonifica – IL PROGETTISTA ATI (Ing. Giorgio Cecchetto – Ing. Francesco Cecchetto – Ing. Luca Cecchetto – Ing. Alessandro Fabbrica – Ing. Paolo Ronca – Ing. Maria Teresa Vinciguerra) – Data: Marzo 2018	CONSORZIO IRICAV DUE (Cociv) – Data: Marzo 2018	Data:	1:20

COMMESSA	LOTTO	FASE	ENTE	TIPO DOC.	OPERA/DISCIPLINA	PROGR.	REV.
IN08	00	D	I2	BG	IM0006	115	A

ATI bonifica	VISTO ATI BONIFICA: Firma: Ing. Giorgio Cecchetto	Data: Marzo 2018

Progettazione: Rev.	Descrizione	Redatto	Data	Verificato	Data	Approvato	Data	Autorizzato Dr. Ing. Mauro Comparato
A	CPE+MDP	A. Del Gaudio	Mar.2018	G. Sergi	Mar.2018	M.P. Fiori	Mar.2018	

ORDINE DEGLI INGEGNERI PROV. VICENZA – Ing. Giorgio Cecchetto – N. 2000 – Settore A – Civile Ambientale

Data modifica: 21.03.18

File: IN00D00BIMM0006---1xx.Dwg | CUP: J41E91000000008 | n. Elab.:
CIG: 3320049F17