
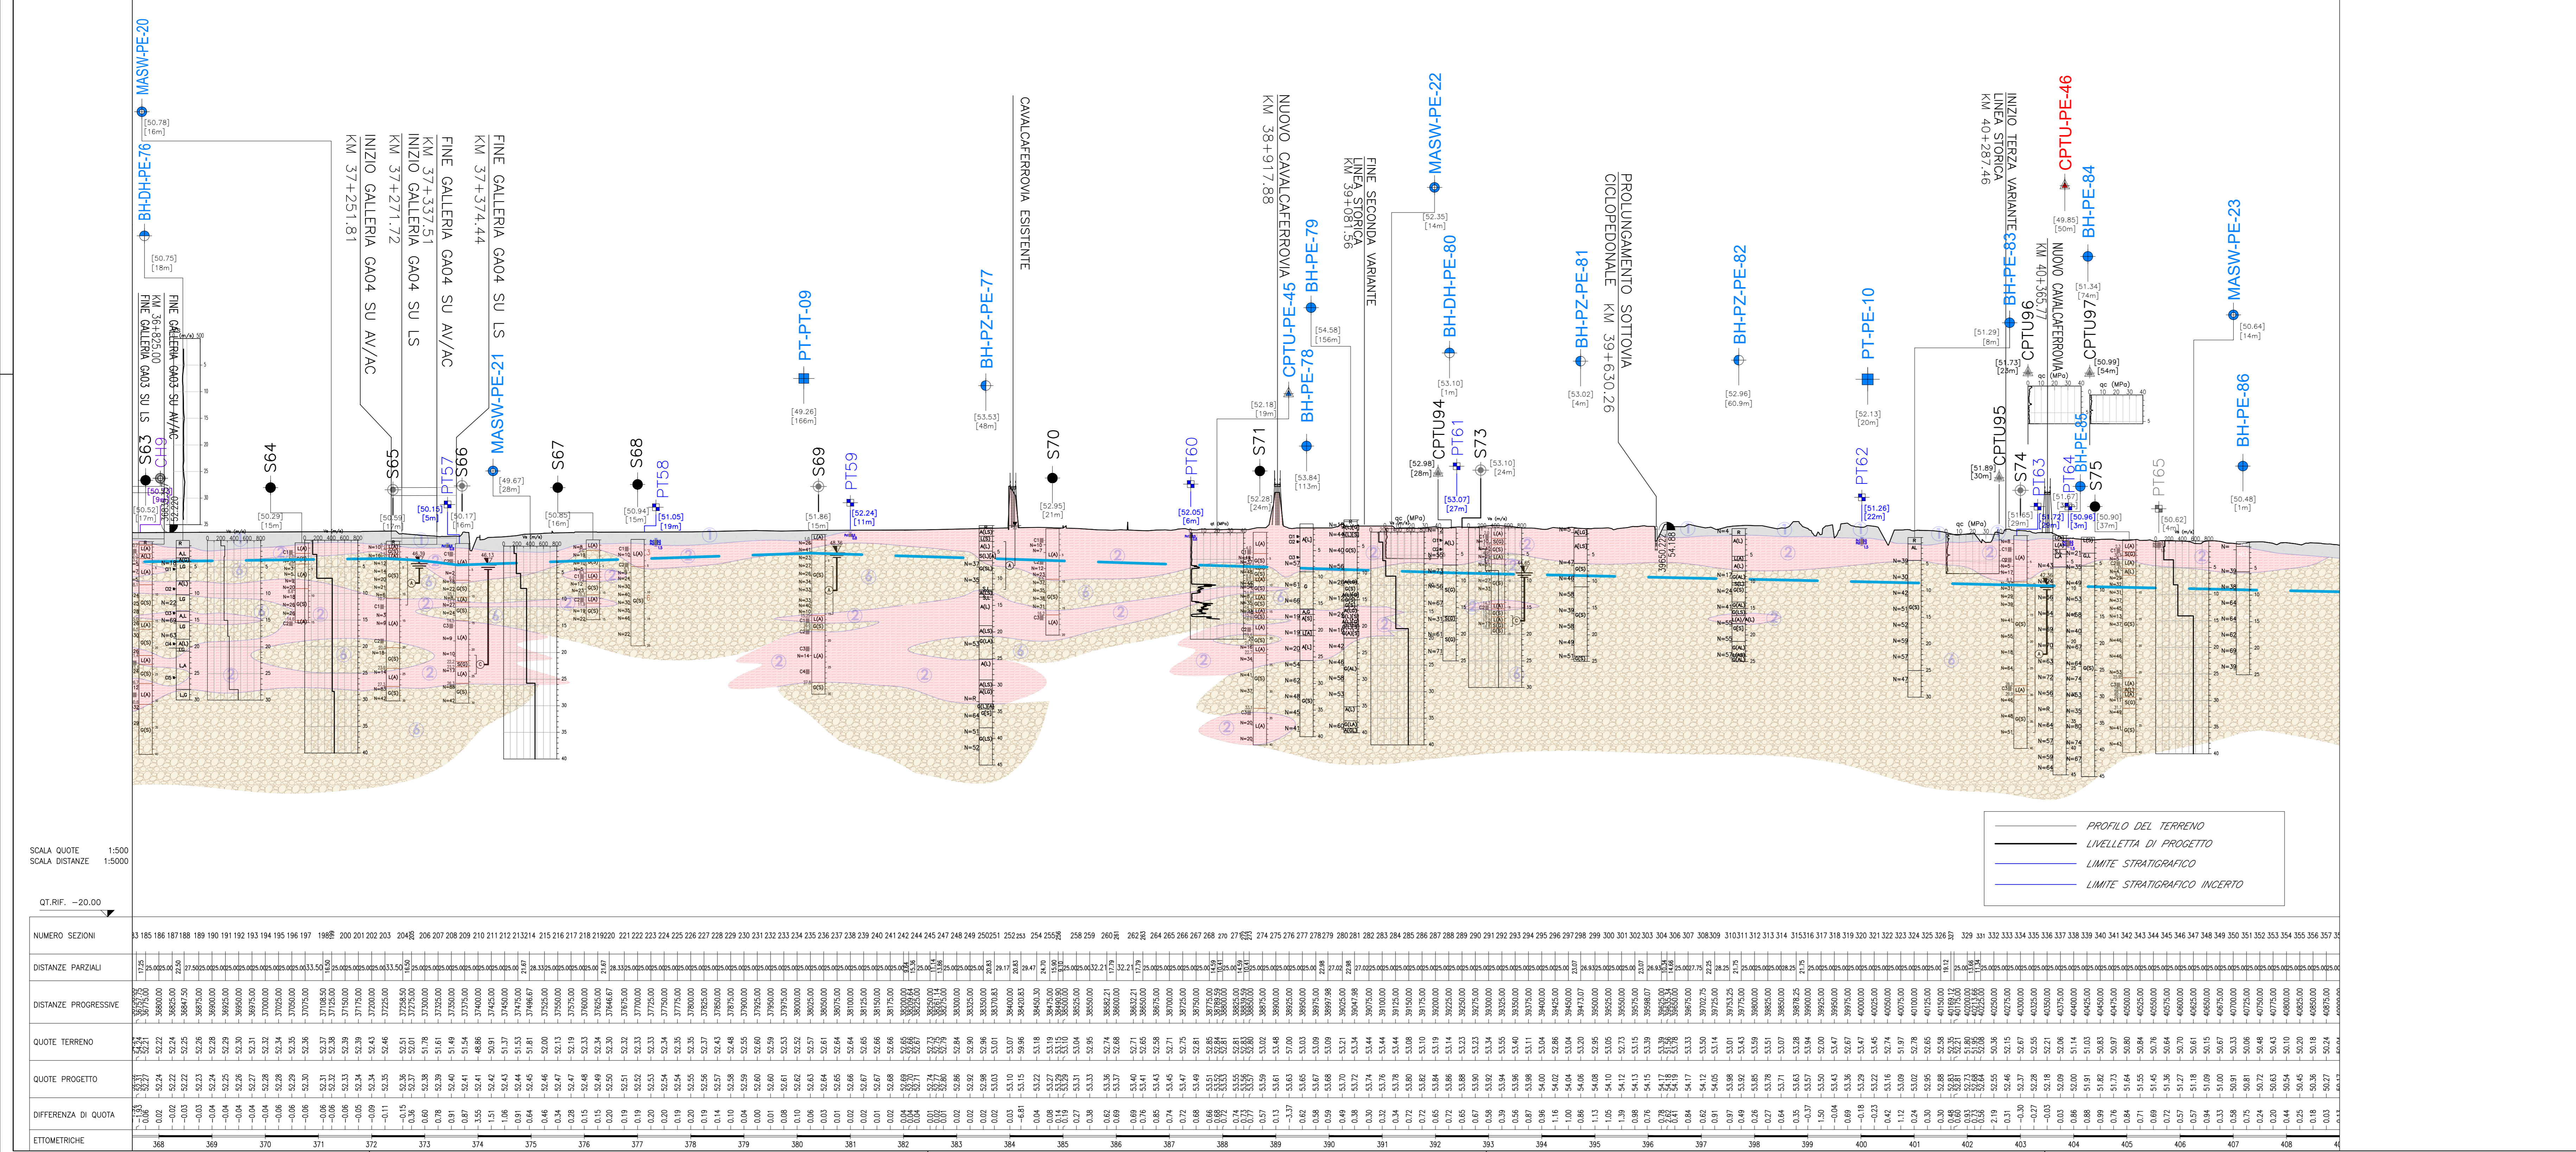


- ### LEGENDA
- Campagna indagini integrative PE**
    - PE-PE-1: Piazzetto esplorativo
    - BH-PE-1: Sondaggio a carotaggio continuo
    - CH-PE-1: Sondaggio con esecuzione di prova cross hole
    - MASW-PE-1: Sondaggio con esecuzione di prova cross hole
    - CPTU-PE-1: Indagini CPTU
    - PT-PE-1: Prova penetrometrica statica con piezometro
  - Campagna indagini 2018 per CDS**
    - SP: Sondaggio a carotaggio continuo
    - SP+PIEZ: Sondaggio a carotaggio continuo (SP) con installazione di Piezometro Casagrande (C) e/o Piezometro a Tubo Aperto (A)
    - CPTU: Prova penetrometrica statica con piezometro
    - CH: Foro a distruzione di nucleo per installazione di Piezometro Casagrande (C) e/o Piezometro a Tubo Aperto (A)
    - PT: Prova penetrometrica statica con piezometro "tradizionale"
    - CH: Foro a distruzione di nucleo per esecuzione prove CROSS-HOLE
    - PT: Pozzetto esplorativo a 1.5 m da p.c. con prove di carico su piastra
    - Profondità delle indagini
  - Campagna indagini 2015**
    - SP: Sondaggio a carotaggio continuo
    - SP+PIEZ: Sondaggio a carotaggio continuo (SP) con installazione di Piezometro Casagrande (C) e/o Piezometro a Tubo Aperto (A)
    - CPTU: Prova penetrometrica statica con piezometro
    - CH: Foro a distruzione di nucleo per installazione di Piezometro Casagrande (C) e/o Piezometro a Tubo Aperto (A)
    - PT: Prova penetrometrica statica con piezometro "tradizionale"
    - CH: Foro a distruzione di nucleo per esecuzione prove CROSS-HOLE
    - PT: Pozzetto esplorativo a 1.5 m da p.c. con prove di carico su piastra
    - Profondità delle indagini
  - Campagna indagini 2014**
    - SP: Sondaggio a carotaggio continuo
    - SP+PIEZ: Sondaggio a carotaggio continuo (SP) con installazione di Piezometro Casagrande (C) e/o Piezometro a Tubo Aperto (A)
    - CPTU: Prova penetrometrica statica con piezometro
    - CH: Foro a distruzione di nucleo per installazione di Piezometro Casagrande (C) e/o Piezometro a Tubo Aperto (A)
    - PT: Prova penetrometrica statica con piezometro "tradizionale"
    - CH: Foro a distruzione di nucleo per esecuzione prove CROSS-HOLE
    - PT: Pozzetto esplorativo a 1.5 m da p.c. con prove di carico su piastra
    - Profondità delle indagini
  - Campagna indagini pregresse**
    - SP: Sondaggio geostatico (campagna 1998)
    - CPTU: Sondaggio geostatico, numero di riferimento (campagna 2002)
    - CH: numero di riferimento (campagna 2002)
    - PT: Pazzo con stratigrafia, numero di riferimento (Dati ex Aziende Industriali Municipalizzate (VI) per gentile concessione Centro Idrico Novoledo s.r.l.)

- ### Classi dei terreni
- 1: Riparto
  - 2: Limi argillosi e limi da compatte a molto compatte, generalmente sovraconsolidati
  - 3a: Area con prevalenza di sabbie limose con fine e fini sabbiose con sabbia a comportamento drenato, da sciolto a moderatamente aderenti
  - 3b: Area con prevalenza di limi argillosi e argille limose, da tenere a moderatamente compatte, generalmente NC o debolmente OC
  - 4: Sabbie generalmente da debolmente limose a limose, da mediamente addensati a molto addensati
  - 5: Chiese, ghiaie con sabbie, con presenza locale di ciottoli, anche di grandi dimensioni (fino a 80/100mm)

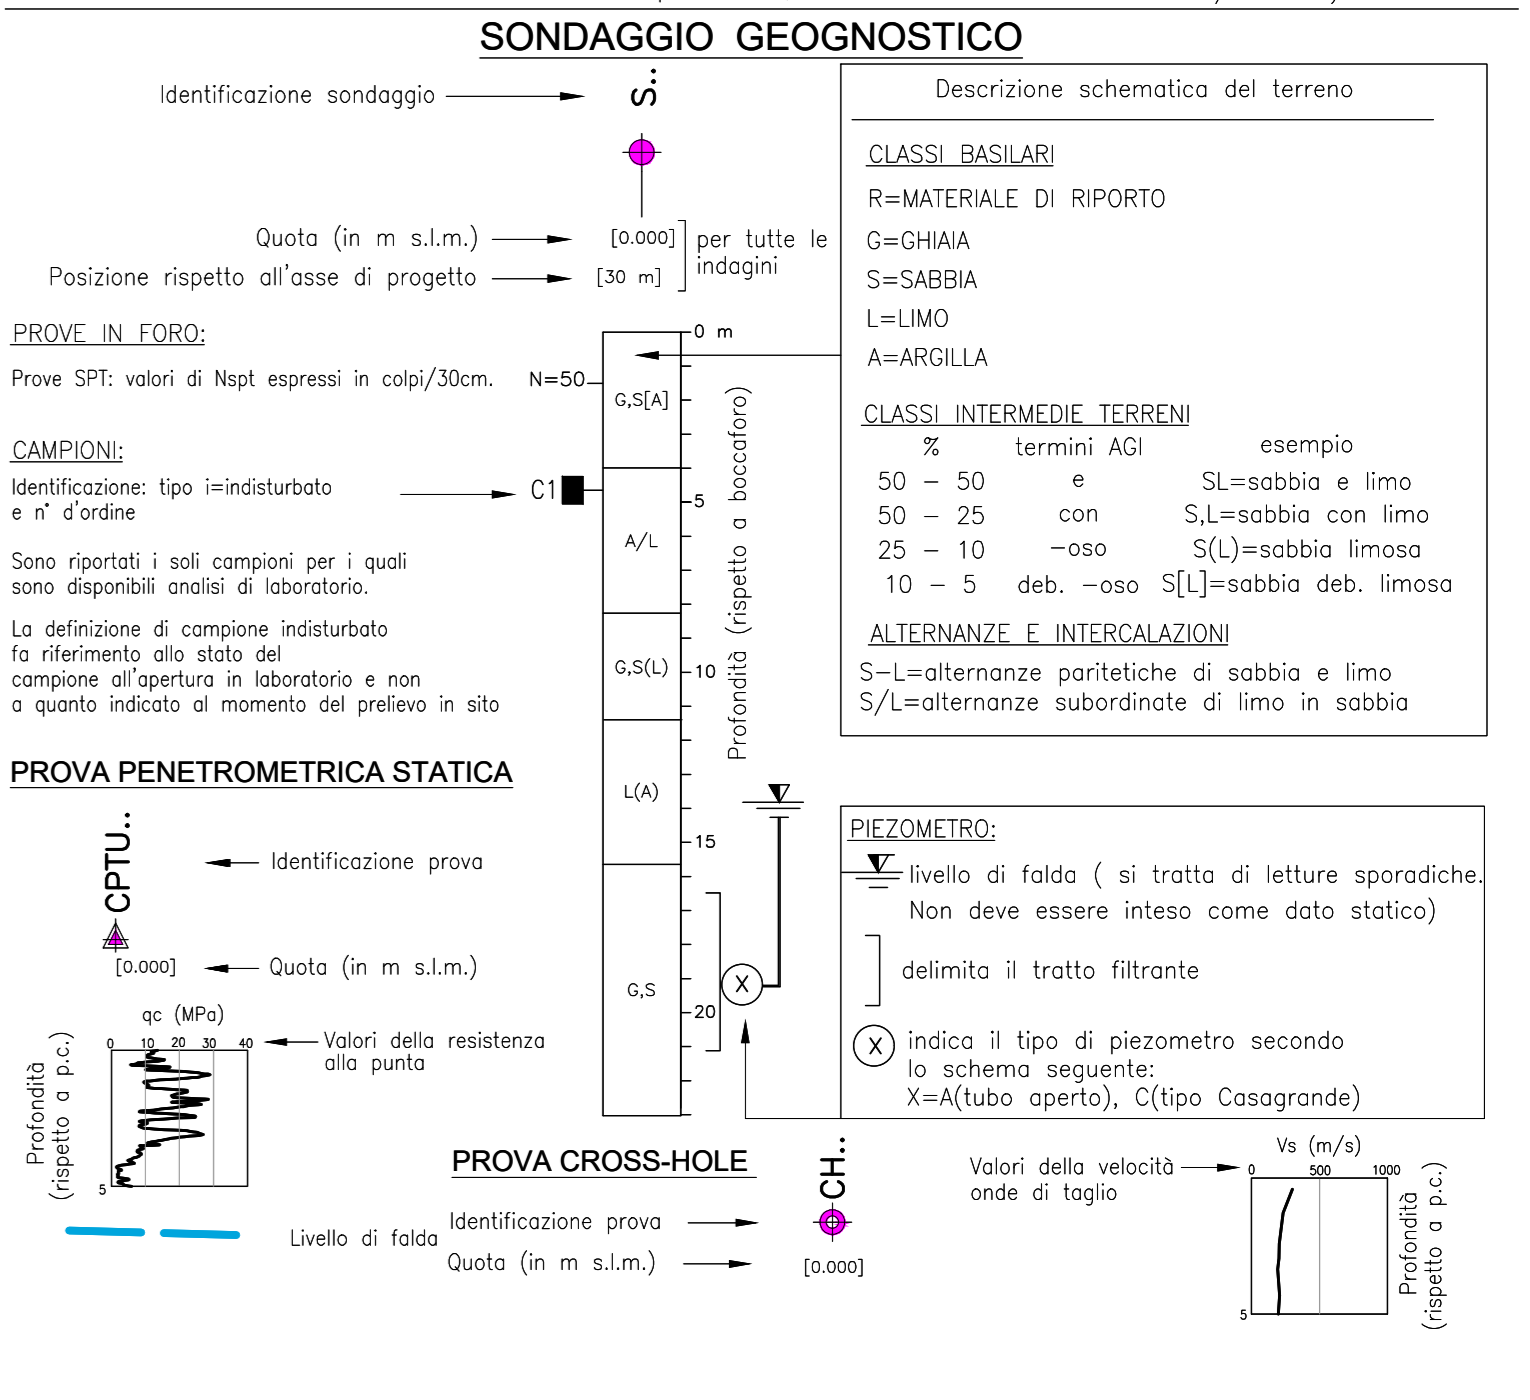

**COMMITTENTE:** IRFI - INFRASTRUTTURE FERROVIARIE ITALIANE - GRUPPO FERROVIE DELLO STATO

**ALTA SOVRVEGLIANZA:** ITALFERR - GRUPPO FERROVIE DELLO STATO

**GENERAL CONTRACTOR:** Consorzio Iric-IV Due

**INFRASTRUTTURE FERROVIARIE STRATEGICHE DEFINITE DALLA LEGGE OBIETTIVO N. 443/01**  
**LINEA A.V. /A.C. TORINO-VENEZIA Tratta VERONA-PADOVA**  
**Lotto funzionale Verona-Bivio Vicenza**  
**PROGETTO ESECUTIVO**  
**PARTI GENERALE E GEOTECNICA**  
**GENERALE**

Planimetria con ubicazione indagini e profilo geotecnico 10 di 11

GENERAL CONTRACTOR	DIRETTORE LAVORI	SCALA:
Consorzio Iric-IV Due	Ing. Guido FRATTINI	1:5000

COMMESSA	LOTTO	FASE	ENTE	TIPO DOC.	OPERA/DISCIPLINA	PROG.	REV.	FOGLIO
IR17	10	E12	L2	GE	021	A	01	011

**PROGETTISTA:** Consorzio Iric-IV Due

**FILE:** CUP: A11E1900000009

**COD. ORIGINALE:** 0000

**SCALA DI PLAN:** 1:5000

**TUTTI I DIRITTI DEL PRESENTE DOCUMENTO SONO RISERVATI. LA PRODUZIONE ANCHE PARZIALE E' VIETATA**