PIANTA CHIAVE

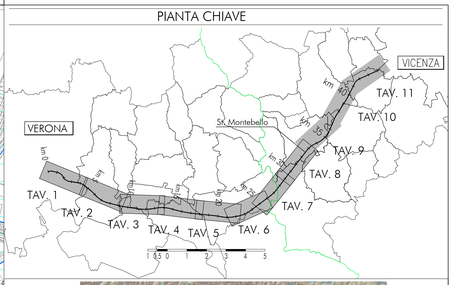

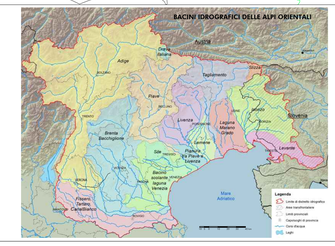

LEGENDA
CARTA GEOMORFOLOGICA

Campagna indagini integrative PE

BH-PE-n | CPTU-PE-n | BH-PZ-PE-n | PT-PE-n | MASW-PE-n | BHOH-PE-n

Campagna indagini 2018 per CDS

Sondaggio geognostico

Campagna indagini 2015

Sondaggio a carotaggio continuo con installazione di Piezometro a Tubo Aperto (A)
Foro a distruzione di nucleo per installazione di Piezometro Casagrande (C)

Campagna indagini 2014

SP — Sondaggio a carotaggio continuo
SPC, SPA, SPCA, SPAA — Sondaggio a carotaggio continuo (SP) con installazione di Piezometro Casagrande (C) e/o Piezometro a Tubo Aperto (A)
SDC, SDA — Foro a distruzione di nucleo per installazione di Piezometro Casagrande (C) e/o Piezometro a Tubo Aperto (A)
CPTU — Prova penetrometrica statica con piezocono (possibilità di avanzamento con trivellazione)
CPTUt — Prova penetrometrica statica con piezocono "tradizionale"
CH — Foro a distruzione di nucleo per esecuzione prove CROSS-HOLE
PT — Pozzetto esplorativo a 1.5 m da p.c. con prove di carico su piastra
Max — Profondità delle indagini

Campagna indagini pregresse

S1 — Sondaggio geognostico (campagna 1998)
SX2015SS — Sondaggio geognostico, numero di riferimento (campagna 2002)
NA2015SS — CPTU, numero di riferimento (campagna 2002)
490005 — Pozzo con stratigrafia, numero di riferimento (Dati ex Aziende Industriali Municipalizzate (Vi) per gentile concessione Centro Idrico Novoledo s.r.l.)

BH-PE — Asse di progetto

Forme, processi e depositi di origine fluviale e fluvio-glaciale

- Paleoalveo
- Orlo di scarpatta di terrazzo
- Piana alluvionale attuale e recente (Olocene)
- Superficie di terrazzo recente (Olocene)
- Superficie di terrazzo antico (Diluvium tardivo, Pleistocene)
- Superficie sommitale di conoide terrazzata e terrazzi alluvionali del Diluvium recente (Pleistocene)

Forme, processi e depositi di versante di origine gravitativa

- Versanti soggetti a dilavamento diffuso su rocce vulcaniche
- Versanti soggetti a dilavamento diffuso su rocce calcaree e calcareo marnose
- detrito di versante costituito da clasti eterometrici immersi in abbondante matrice limoso sabbiosa

Dissesti di versante

- Area interessata da dissesto di versante censito nel database IFFI

Idrografia superficiale

- Corsi d'acqua

COMMITTENTE: RFI RETE FERROVIARIA ITALIANA – GRUPPO FERROVIE DELLO STATO

ALTA SORVEGLIANZA: ITALFERR – GRUPPO FERROVIE DELLO STATO

GENERAL CONTRACTOR: Consorzio IricaV Due

INFRASTRUTTURE FERROVIARIE STRATEGICHE DEFINITE DALLA LEGGE OBIETTIVO N. 443/01

LINEA A.V. /A.C. TORINO-VENEZIA Tratta VERONA-PADOVA
Lotto funzionale Verona-Bivio Vicenza

PROGETTO ESECUTIVO

PARTE GENERALE
GEOLOGIA E GEOTECNICA
GENERALE
Carta geomorfologica 7 di 11

GENERAL CONTRACTOR	DIRETTORE LAVORI	SCALA:
PROGETTISTA INTEGRATORE Consorzio IricaV Due Ing. Guido FRATINI	Validato per costruzione Ing. Enrico PIOVANO Iscritto all'ordine degli Ingegneri di Torino n. 9273L Data:	1:5000

COMMESSA	LOTTO	FASE	ENTE	TIPO DOC.	OPERA/DISCIPLINA	PROGR.	REV.	FOGLIO
IN17	10	E	12	GS	GE0000	007	A	007 di 011

VISTO CONSORZIO IRICAV DUE	
Consorzio IricaV Due	Firma / Data
ing. Luca MANDOLFI	

Progettazione :

Rev.	Descrizione	Redatto	Data	Verificato	Data	Approvato	Data	IL PROGETTISTA
A	EMISSIONE	F. Bonizzoni	17.02.21	L. Pisciotta	17.02.21	P. Nicolai	17.02.21	
B								
C								Data: 17.02.21

CIG. 8377937CD1 | CUP: J41E91000000009 | File: IN1710E12GE0000007A.DWG | Cod. origine: ICDC3

Progetto cofinanziato dalla Unione Europea

Scala di plot: | TUTTI I DIRITTI DEL PRESENTE DOCUMENTO SONO RISERVATI. LA PRODUZIONE ANCHE PARZIALE È VIETATA