Tavola 3

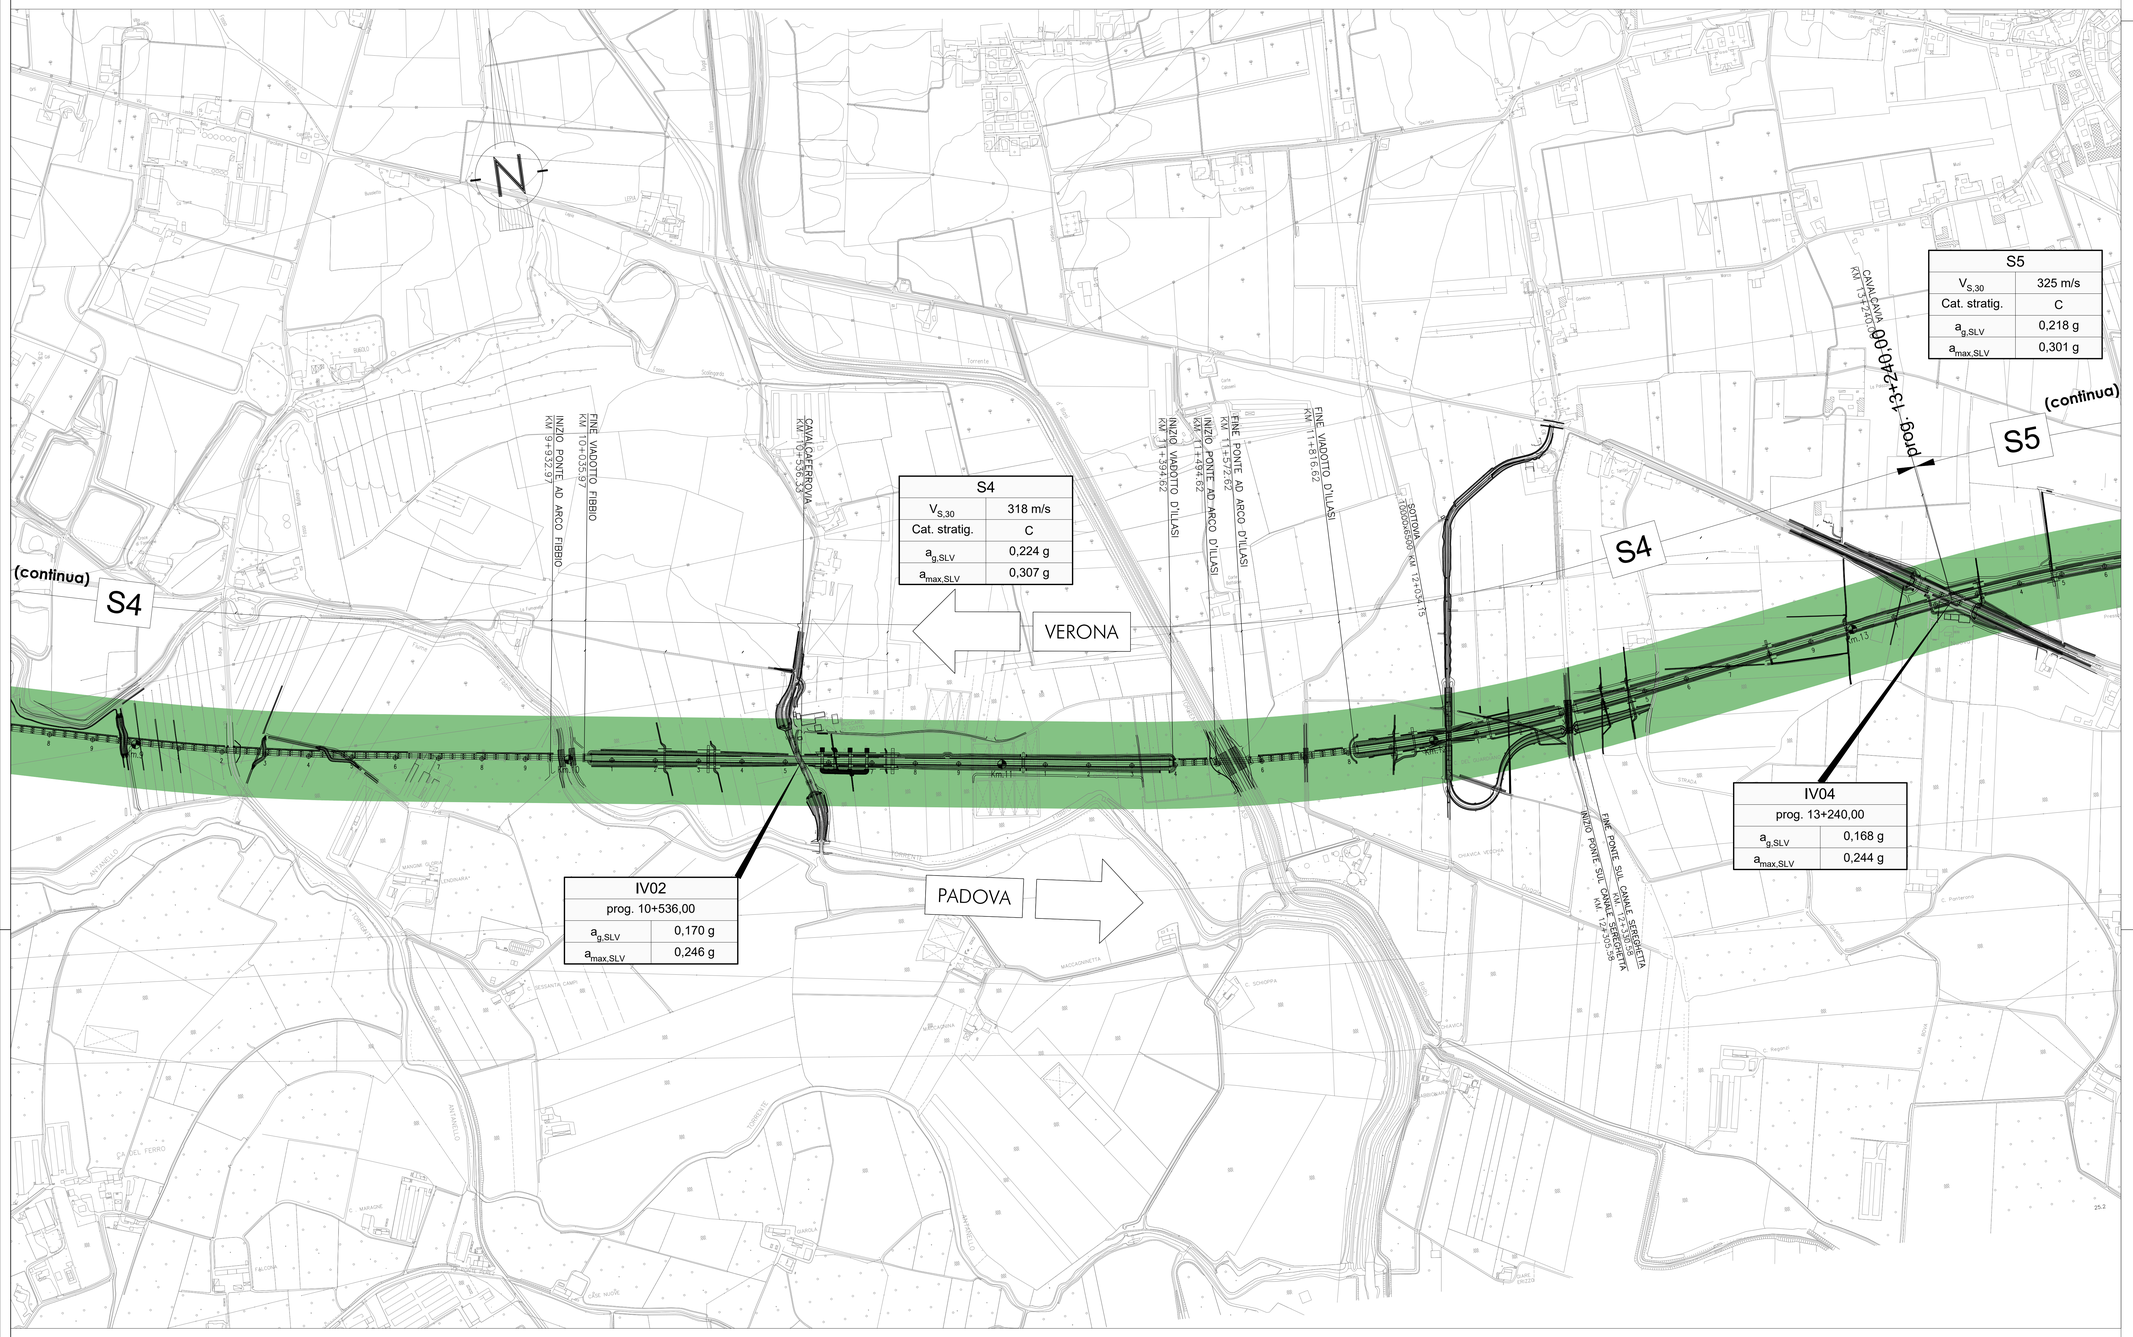

S4	
$V_{S,30}$	318 m/s
Cat. stratig.	C
$a_{g,SLV}$	0,224 g
$a_{max,SLV}$	0,307 g

IV02	
prog. 10+536,00	
$a_{g,SLV}$	0,170 g
$a_{max,SLV}$	0,246 g

IV04	
prog. 13+240,00	
$a_{g,SLV}$	0,168 g
$a_{max,SLV}$	0,244 g

S5	
$V_{S,30}$	325 m/s
Cat. stratig.	C
$a_{g,SLV}$	0,218 g
$a_{max,SLV}$	0,301 g

PIANTA CHIAVE

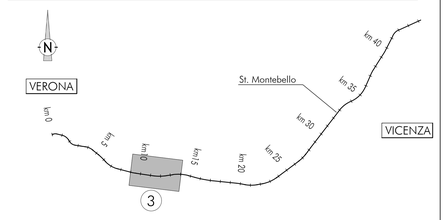

LEGENDA

Categoria di sottosuolo (Tabella 3.2 II, NTC 2008)

- Categoria "A" ($V_{S,30} \leq 180$ m/s)
- Categoria "B" ($360 < V_{S,30} \leq 800$ m/s)
- Categoria "C" ($180 < V_{S,30} \leq 360$ m/s)
- Categoria "D" ($V_{S,30} \leq 180$ m/s)
- 210+000 — Asse ferroviario di progetto
- SX — Zonazione del tracciato di linea
- IVXX — Rilevati di approccio al cavalcaferrovia
- GAXX — Gallerie artificiali

COMMITTENTE: RFI RETE FERROVIARIA ITALIANA – GRUPPO FERROVIE DELLO STATO

ALTA SORVEGLIANZA: ITALFERR – GRUPPO FERROVIE DELLO STATO

GENERAL CONTRACTOR: Consorzio IricavDue

INFRASTRUTTURE FERROVIARIE STRATEGICHE DEFINITE DALLA LEGGE OBIETTIVO N. 443/01

LINEA A.V. /A.C. TORINO-VENEZIA Tratta VERONA-PADOVA
Lotto funzionale Verona-Bivio Vicenza

PROGETTO ESECUTIVO

PARTE GENERALE
GEOLOGIA E GEOTECNICA
GENERALE

Planimetrie con classificazione sismica del territorio 3 di 11

GENERAL CONTRACTOR		DIRETTORE LAVORI	SCALA :
IL PROGETTISTA INTEGRATORE Ing. Giuseppe MALAVENDA Iscritto all'ordine degli Ingegneri di Venezia n. 4289 Data:	Consorzio Iricav Due Ing. Guido FRATINI Data:	Visto per controllo Ing. Luca ZACCARIA Iscritto all'ordine degli Ingegneri di Ravenna n. A1206 Data:	1:5000

COMMESSA	LOTTO	FASE	ENTE	TIPO DOC.	OPERA/DISCIPLINA	PROGR.	REV.	FOGLIO
IN17	10	E	I2	P5	GE0000	003	A	003 di 011

VISTO CONSORZIO IRICAV DUE
Firma: Ing. Luca MANDOLFI — Data:

Progettazione :

Rev.	Descrizione	Redatto	Data	Verificato	Data	Approvato	Data	IL PROGETTISTA
	PRIMA EMISSIONE	A. Collevo	Febbraio 2001	V. Pastore	Febbraio 2001	A. Neri	Febbraio 2001	Dr. Gianni Ascari Data: Febbraio 2001

CIG. 6377957CD1 | CUP: J41B91000000009 | File: IN1710EGPE0GE0000003A.DWG | Cod. origine: 03063

Progetto cofinanziato dalla Unione Europea

Scala di plot: | TUTTI I DIRITTI DEL PRESENTE DOCUMENTO SONO RISERVATI: LA PRODUZIONE ANCHE PARZIALE È VIETATA