Tavola 4

PIANTA CHIAVE

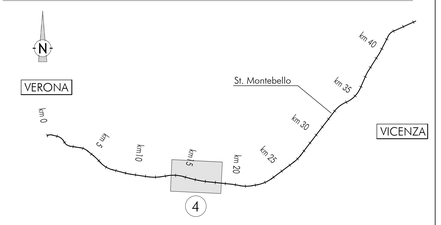

LEGENDA

Categoria di sottosuolo (Tabella 3.2 II, NTC 2008)

- Categoria "A" ($V_{S,30} \leq 180$ m/s)
- Categoria "B" ($360 < V_{S,30} \leq 800$ m/s)
- Categoria "C" ($180 < V_{S,30} \leq 360$ m/s)
- Categoria "D" ($V_{S,30} \leq 180$ m/s)

Asse ferroviario di progetto

SX — Zonazione del tracciato di linea

IVXX — Rilevati di approccio al cavalcaferrovia

GAXX — Gallerie artificiali

COMMITTENTE: RFI Rete Ferroviaria Italiana – Gruppo Ferrovie dello Stato

ALTA SORVEGLIANZA: ITALFERR – Gruppo Ferrovie dello Stato

GENERAL CONTRACTOR: Consorzio IricoW Due

INFRASTRUTTURE FERROVIARIE STRATEGICHE DEFINITE DALLA LEGGE OBIETTIVO N. 443/01

LINEA A.V. /A.C. TORINO-VENEZIA Tratta VERONA-PADOVA
Lotto funzionale Verona-Bivio Vicenza

PROGETTO ESECUTIVO

PARTE GENERALE
GEOLOGIA E GEOTECNICA
GENERALE

Planimetrie con classificazione sismica del territorio 4 di 11

GENERAL CONTRACTOR	DIRETTORE LAVORI	SCALA :
CAPOGRUPPO MANDATARIA: Consorzio Iricav Due	Validò per costruzione: ing. Luca ZACCARIA	1:5000
PROGETTISTA INTEGRATORE: ing. Antonio MALAVENDA	Iscritto all'ordine degli Ingegneri di Ravenna n. A1206	
Iscritto all'ordine degli Ingegneri di Vicenza n. 4389	Data:	
Data:		

COMMESSA	LOTTO	FASE	ENTE	TIPO DOC.	OPERA/DISCIPLINA	PROGR.	REV.	FOGLIO
I N 1 7	1 0	E	I 2	P 5	G E 0 0 0 0	0 0 4	A	0 0 4 - 0 1 1

VISTO CONSORZIO IRICAV DUE — Firma / Data — ing. Luca BIANCOLINI

Progettazione :

Rev.	Descrizione	Redatto	Data	Verificato	Data	Approvato	Data	IL PROGETTISTA
	Prima EMISSIONE	A. Cafaro	Febbraio 2021	A. Nanni	Febbraio 2021	A. Iesari	Febbraio 2021	Dott. Ing. Andrea Iacari
								Data: Febbraio 2021

CIG. 8377937CD1 — CUP: J41E91000000009 — File: IN1710EP5GE0000004A.DWG — Cod. origine: CODICE

Progetto cofinanziato dalla Unione Europea

Scala di plot: — TUTTI I DIRITTI DEL PRESENTE DOCUMENTO SONO RISERVATI. LA PRODUZIONE ANCHE PARZIALE È VIETATA