



Tavola 8

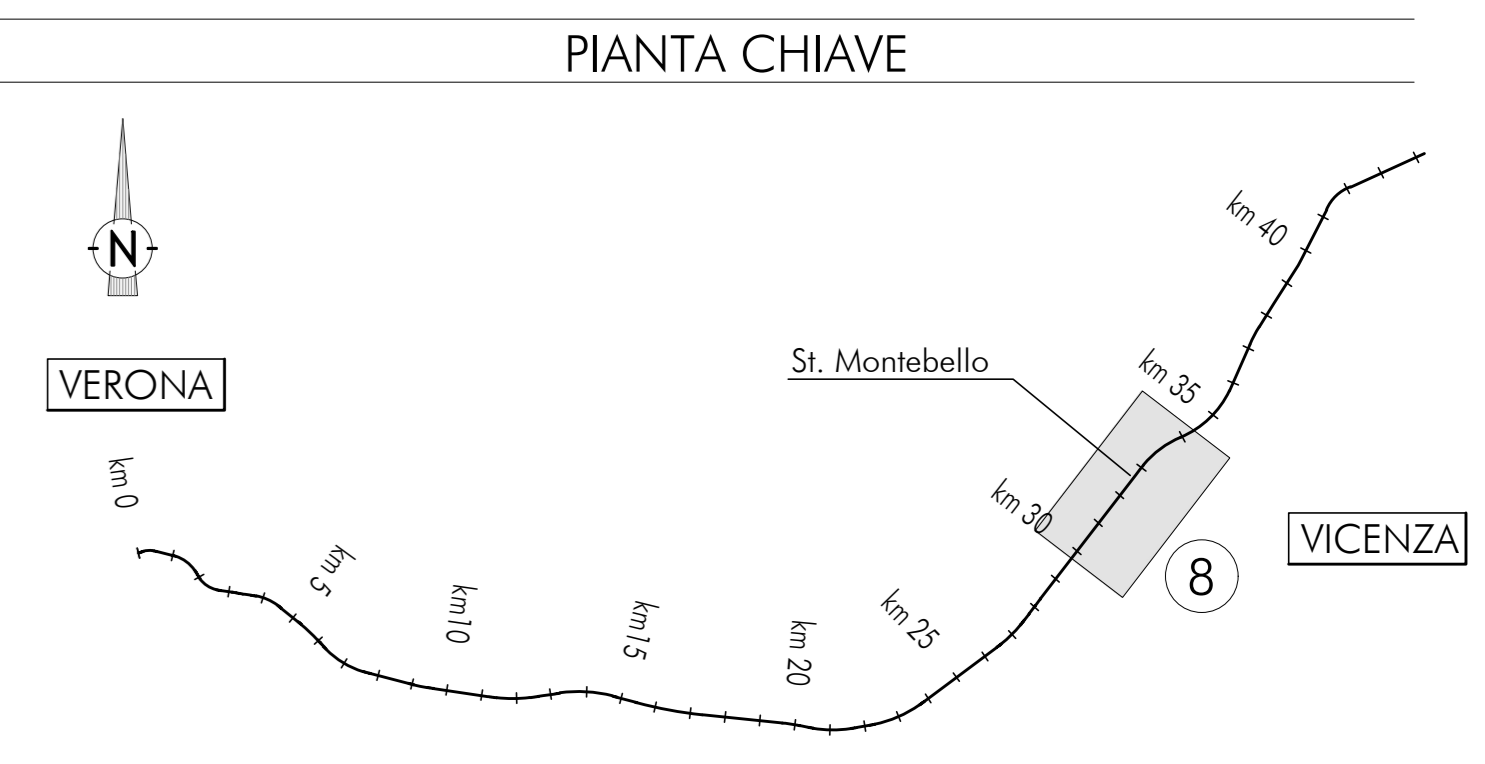

- LEGENDA**
- Categoria di sottosuolo (Tabella 3.2 II, NTC 2008)**
- Categoria "A" ($V_{s,30} \leq 180$ m/s)
 - Categoria "B" ($360 < V_{s,30} \leq 800$ m/s)
 - Categoria "C" ($180 < V_{s,30} \leq 360$ m/s)
 - Categoria "D" ($V_{s,30} \leq 180$ m/s)
- Simboli:**
- Asse ferroviario di progetto
 - SX Zonazione del tracciato di linea
 - IVXX Rilevati di approccio al cavallettoferrovia
 - GAXX Gallerie artificiali

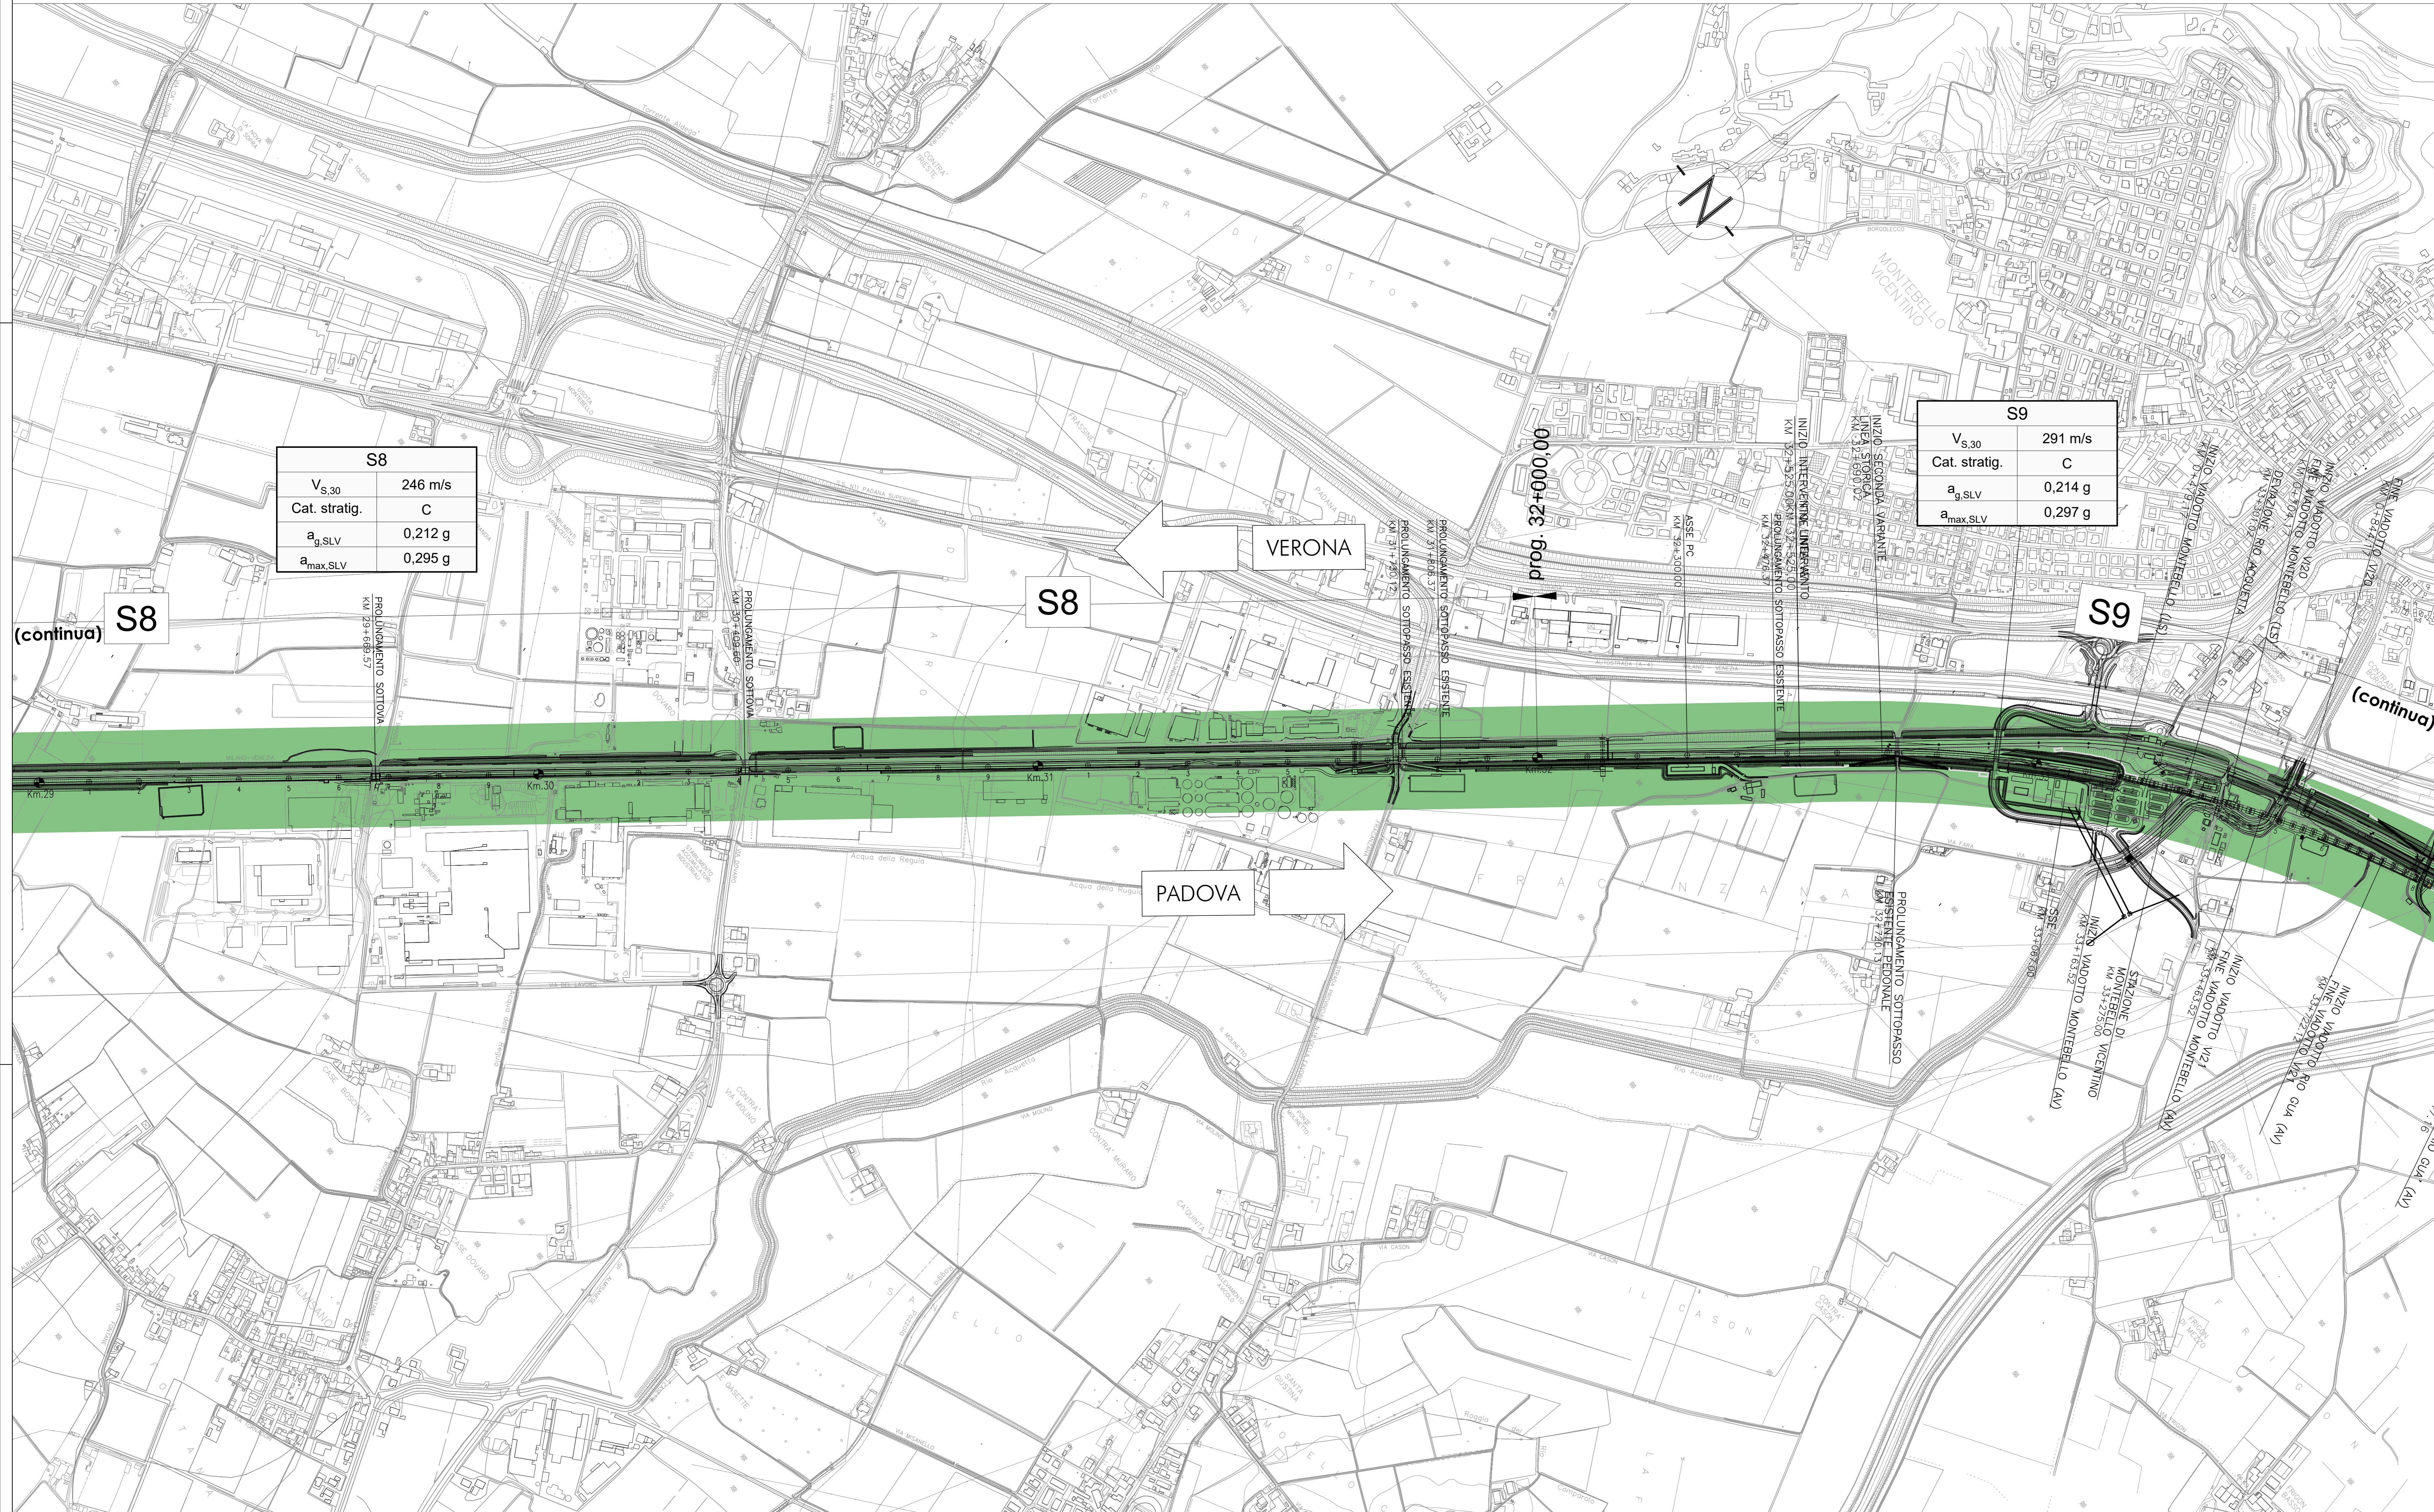

S8	
$V_{s,30}$	246 m/s
Cat. stratig.	C
$a_{g,SLV}$	0,212 g
$a_{max,SLV}$	0,295 g

S9	
$V_{s,30}$	291 m/s
Cat. stratig.	C
$a_{g,SLV}$	0,214 g
$a_{max,SLV}$	0,297 g

COMMITTENTE: **RFI**
 RETE FERROVIARIA ITALIANA
 GRUPPO FERROVIE DELLO STATO

ALTA SORVEGLIANZA: **ITALFERR**
 GRUPPO FERROVIE DELLO STATO

GENERAL CONTRACTOR: **Consortio Iricov Due**

INFRASTRUTTURE FERROVIARIE STRATEGICHE DEFINITE DALLA LEGGE OBIETTIVO N. 443/01
LINEA A.V. /A.C. TORINO-VENEZIA Tratta VERONA-PADOVA
 Lotto funzionale Verona-Bivio Vicenza
PROGETTO ESECUTIVO
 PARTE GENERALE
 GEOLOGIA E GEOTECNICA
 GENERALE

Planimetrie con classificazione sismica del territorio 8 di 11

GENERAL CONTRACTOR Convenzionari: Iricov Due Ingegnere: Ing. Guido FRATINI Data:	DIRETTORE LAVORI Valida per autorizzazione: Ing. Enrico PIGNANO Incaricato ufficiale degli Ingegneri di Verona n. 9778 Data:	SCALA: 1:5000
--	---	-------------------------

COMMESSA	LOTTI	FASE	ENTE	TIPO DOC.	OPERA/DISCIPLINA	PROGR.	REV.	FOGLIO
IN17	10	E	T2	P5	GEOTECNICA	008	A	008-011

VISTO CONSORZIO IRICOV DUE
 Ing. Luca MANOLINI

Rev.	Descrizione	Elabora	Data	Verificate	Data	Approvate	Data	IL PROGETTISTA
01	REDAZIONE							

CG: 83795701 CUP: J1E1E100000009 File: n:\720\progetti\0000000000.dwg
 Progetto cofinanziato dalla Unione Europea Cod. origine: 0000

Solo di plan. TUTTI I DIRITTI DEL PRESENTE DOCUMENTO SONO RISERVATI. LA PRODUZIONE ANCHE PARZIALE È VIETATA