



Tavola 2

PIANTA CHIAVE

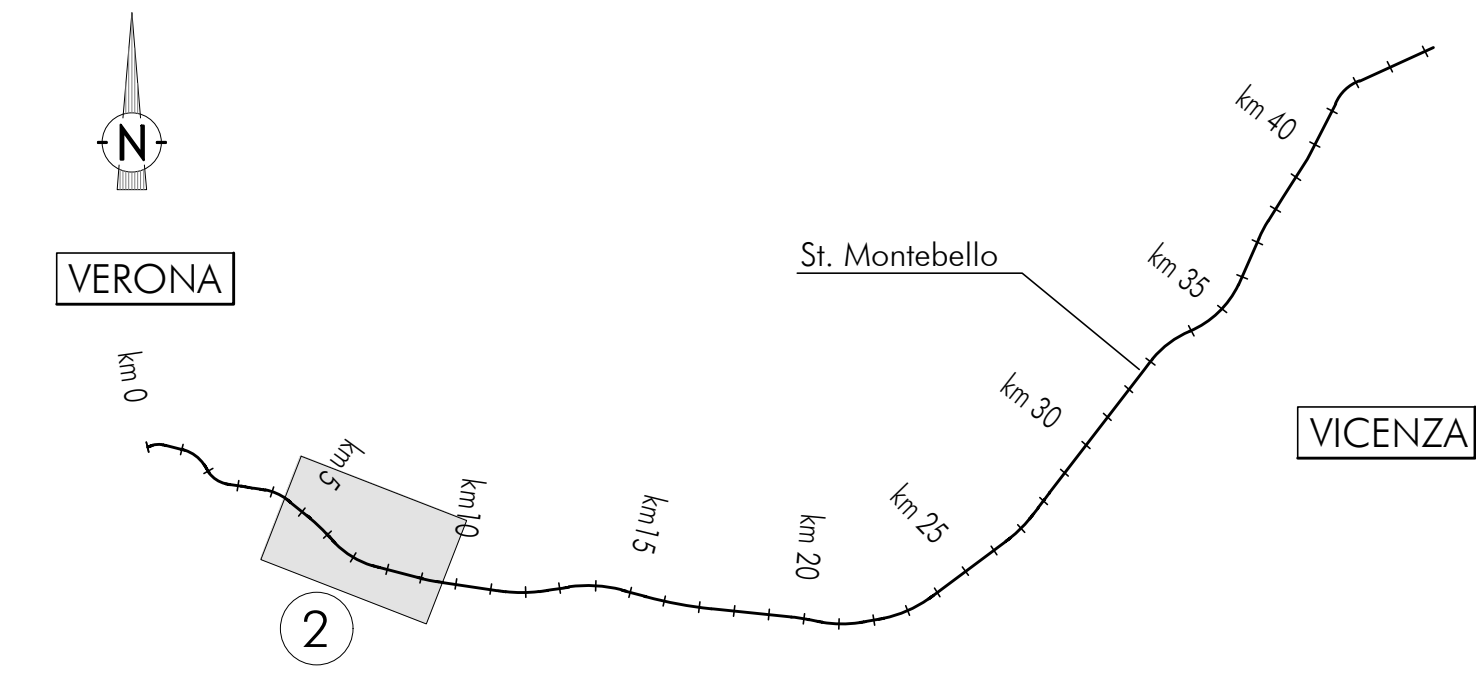

LEGENDA

- Campagna indagini integrative PE**
- BH-PE** Sondaggio a carotaggio continuo
 - BH-PZ-PE** Sondaggio a carotaggio continuo con l'installazione di piezometro a Tubo Aperto a Cosagronda
 - MASW-PE** Indagine sismica tipo MASW
 - CPTU-PE** Prova penetrometrica statica con piezocono (possibilità di avanzamento con trivellazione)
 - PT-PE** Pozzetto esplorativo a 1.5 m da p.c. con prove di carico su piastra
 - BH-DN-PE** Sondaggio per esecuzione di prove down hole
 - CH-PE** Sondaggio per esecuzione di prove cross hole

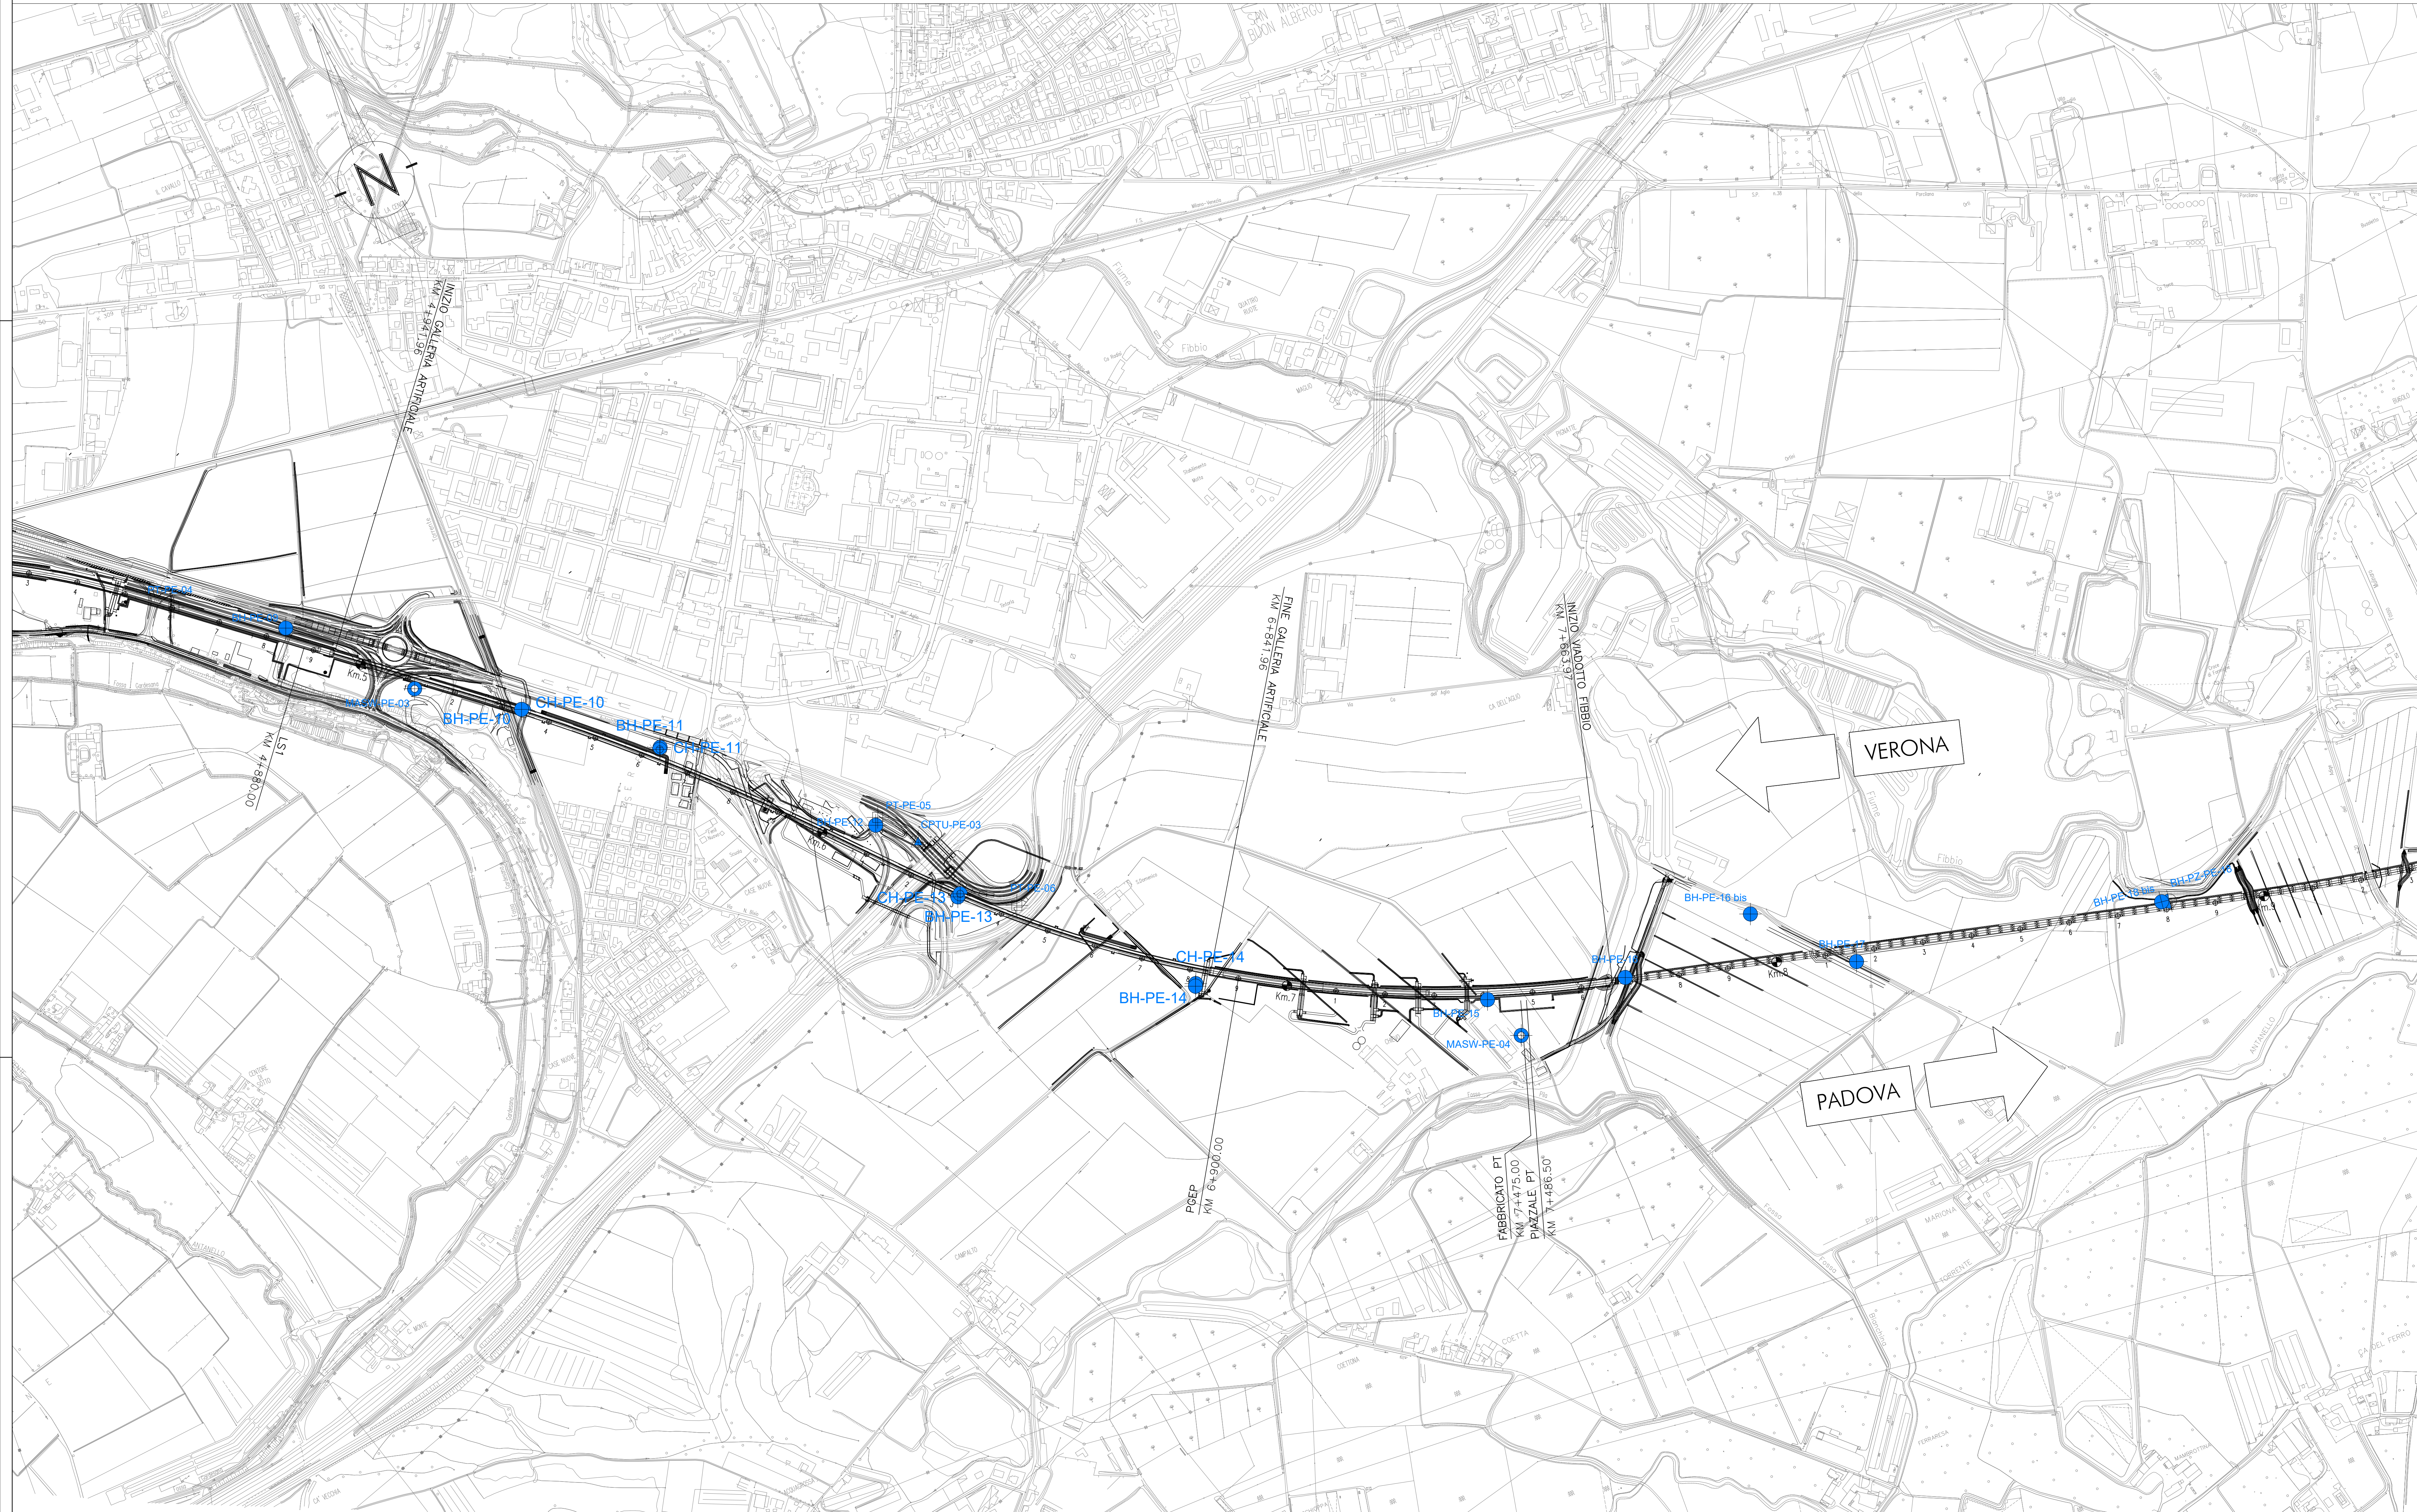

COMMITTENTE: **ALTA SORVEGLIANZA:**

GENERAL CONTRACTOR:

INFRASTRUTTURE FERROVIARIE STRATEGICHE DEFINITE DALLA LEGGE OBIETTIVO N. 443/01
LINEA A.V. / A.C. TORINO-VENEZIA Tratta VERONA-PADOVA
Lotto funzionale Verona-Bivio Vicenza
PROGETTO ESECUTIVO
 PARTE GENERALE
 GEOLOGIA E GEOTECNICA
 PROVE E SONDAGGI

Planimetria di ubicazione indagini di Progetto Esecutivo 2 di 11

GENERAL CONTRACTOR Consorzio Irico-IV Due		DIRETTORE LAVORI Validità per approvazione Ing. Luca SACCAIA Incarico affidatario degli Ingegneri di Brescia e A.1300 Data:		SCALA: 1:5000				
COMMESSA IN17	LOTTO T0	FASE E	ENTE T2	TIPO DOC. P5	OPERA/DISCIPLINA GEO000	PROG. 013	REV. A	FOGLIO 002-011
VISTO CONSORZIO IRICO-IV DUE Ing. Luca SACCAIA				IL PROGETTISTA				
Progettazione:				IL PROGETTISTA				
Rev.	Descrizione	Elabora	Data	Verificate	Data	Approvate	Data	Il Progettista
	Ritiro GISCONE							
CG. 83795701		CUP: J1E19100000009		File:				
		Progetto cofinanziato dalla Unione Europea		Cod. origine: 0000				

TUTTI I DIRITTI DEL PRESENTE DOCUMENTO SONO RISERVATI. LA PRODUZIONE ANCHE PARZIALE È VIETATA