



Tavola 3

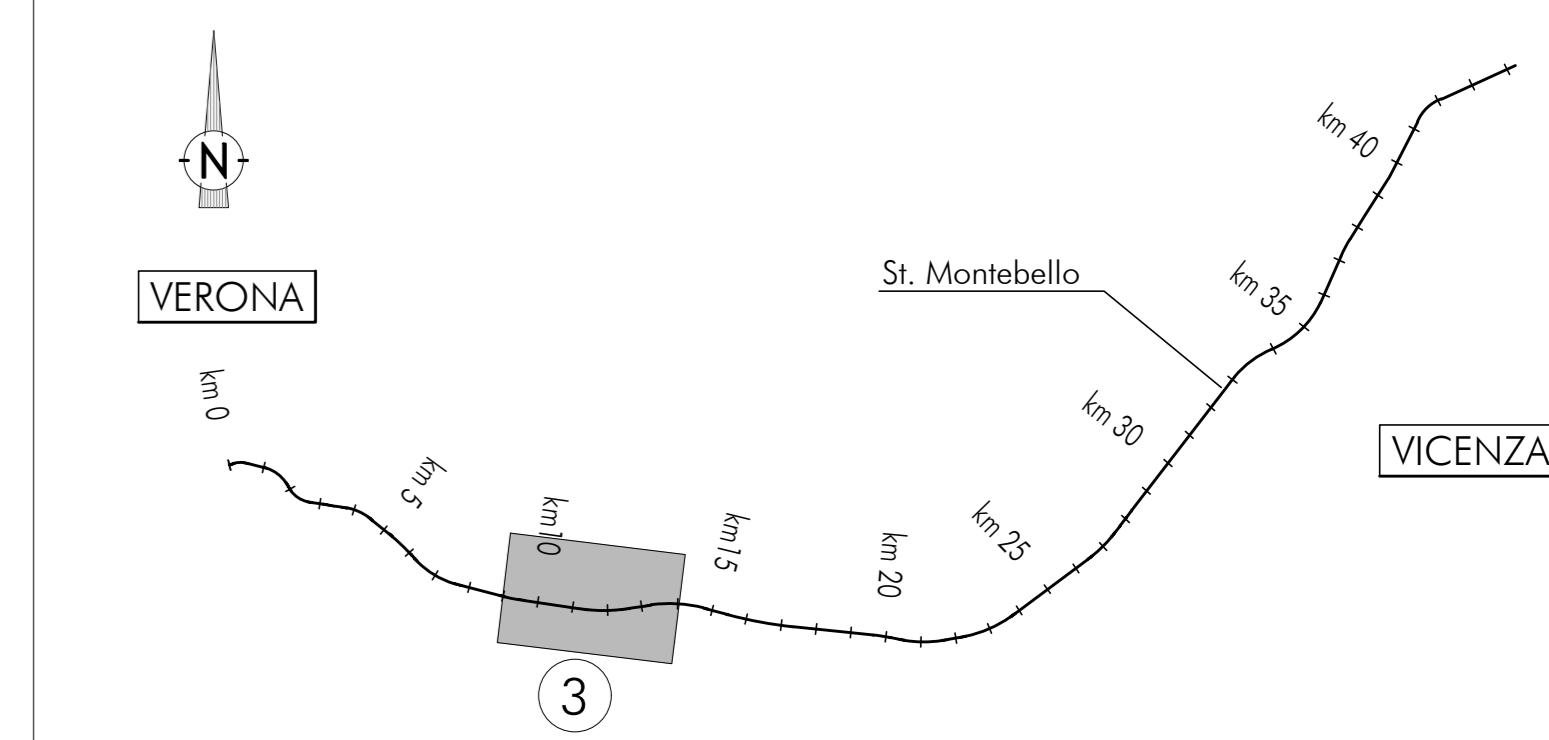

LEGENDA

- Campagna indagini integrative PE**
- BH-PE: Sondaggio a carotaggio continuo
  - BH-PZ-PE: Sondaggio a carotaggio continuo con l'installazione di piezometro a Tubo Aperto a Cosagrado
  - MASW-PE: Indagine sismica tipo MASW
  - CPTU-PE: Prova penetrometrica statica con piezocono (possibilità di avanzamento con trivellazione)
  - PE-PE: Pozzetto esplorativo a 1.5 m da p.c. con prove di carico su piastra
  - BH-DH-PE: Sondaggio per esecuzione di prove down hole
  - CHPE: Sondaggio per esecuzione di prove cross hole

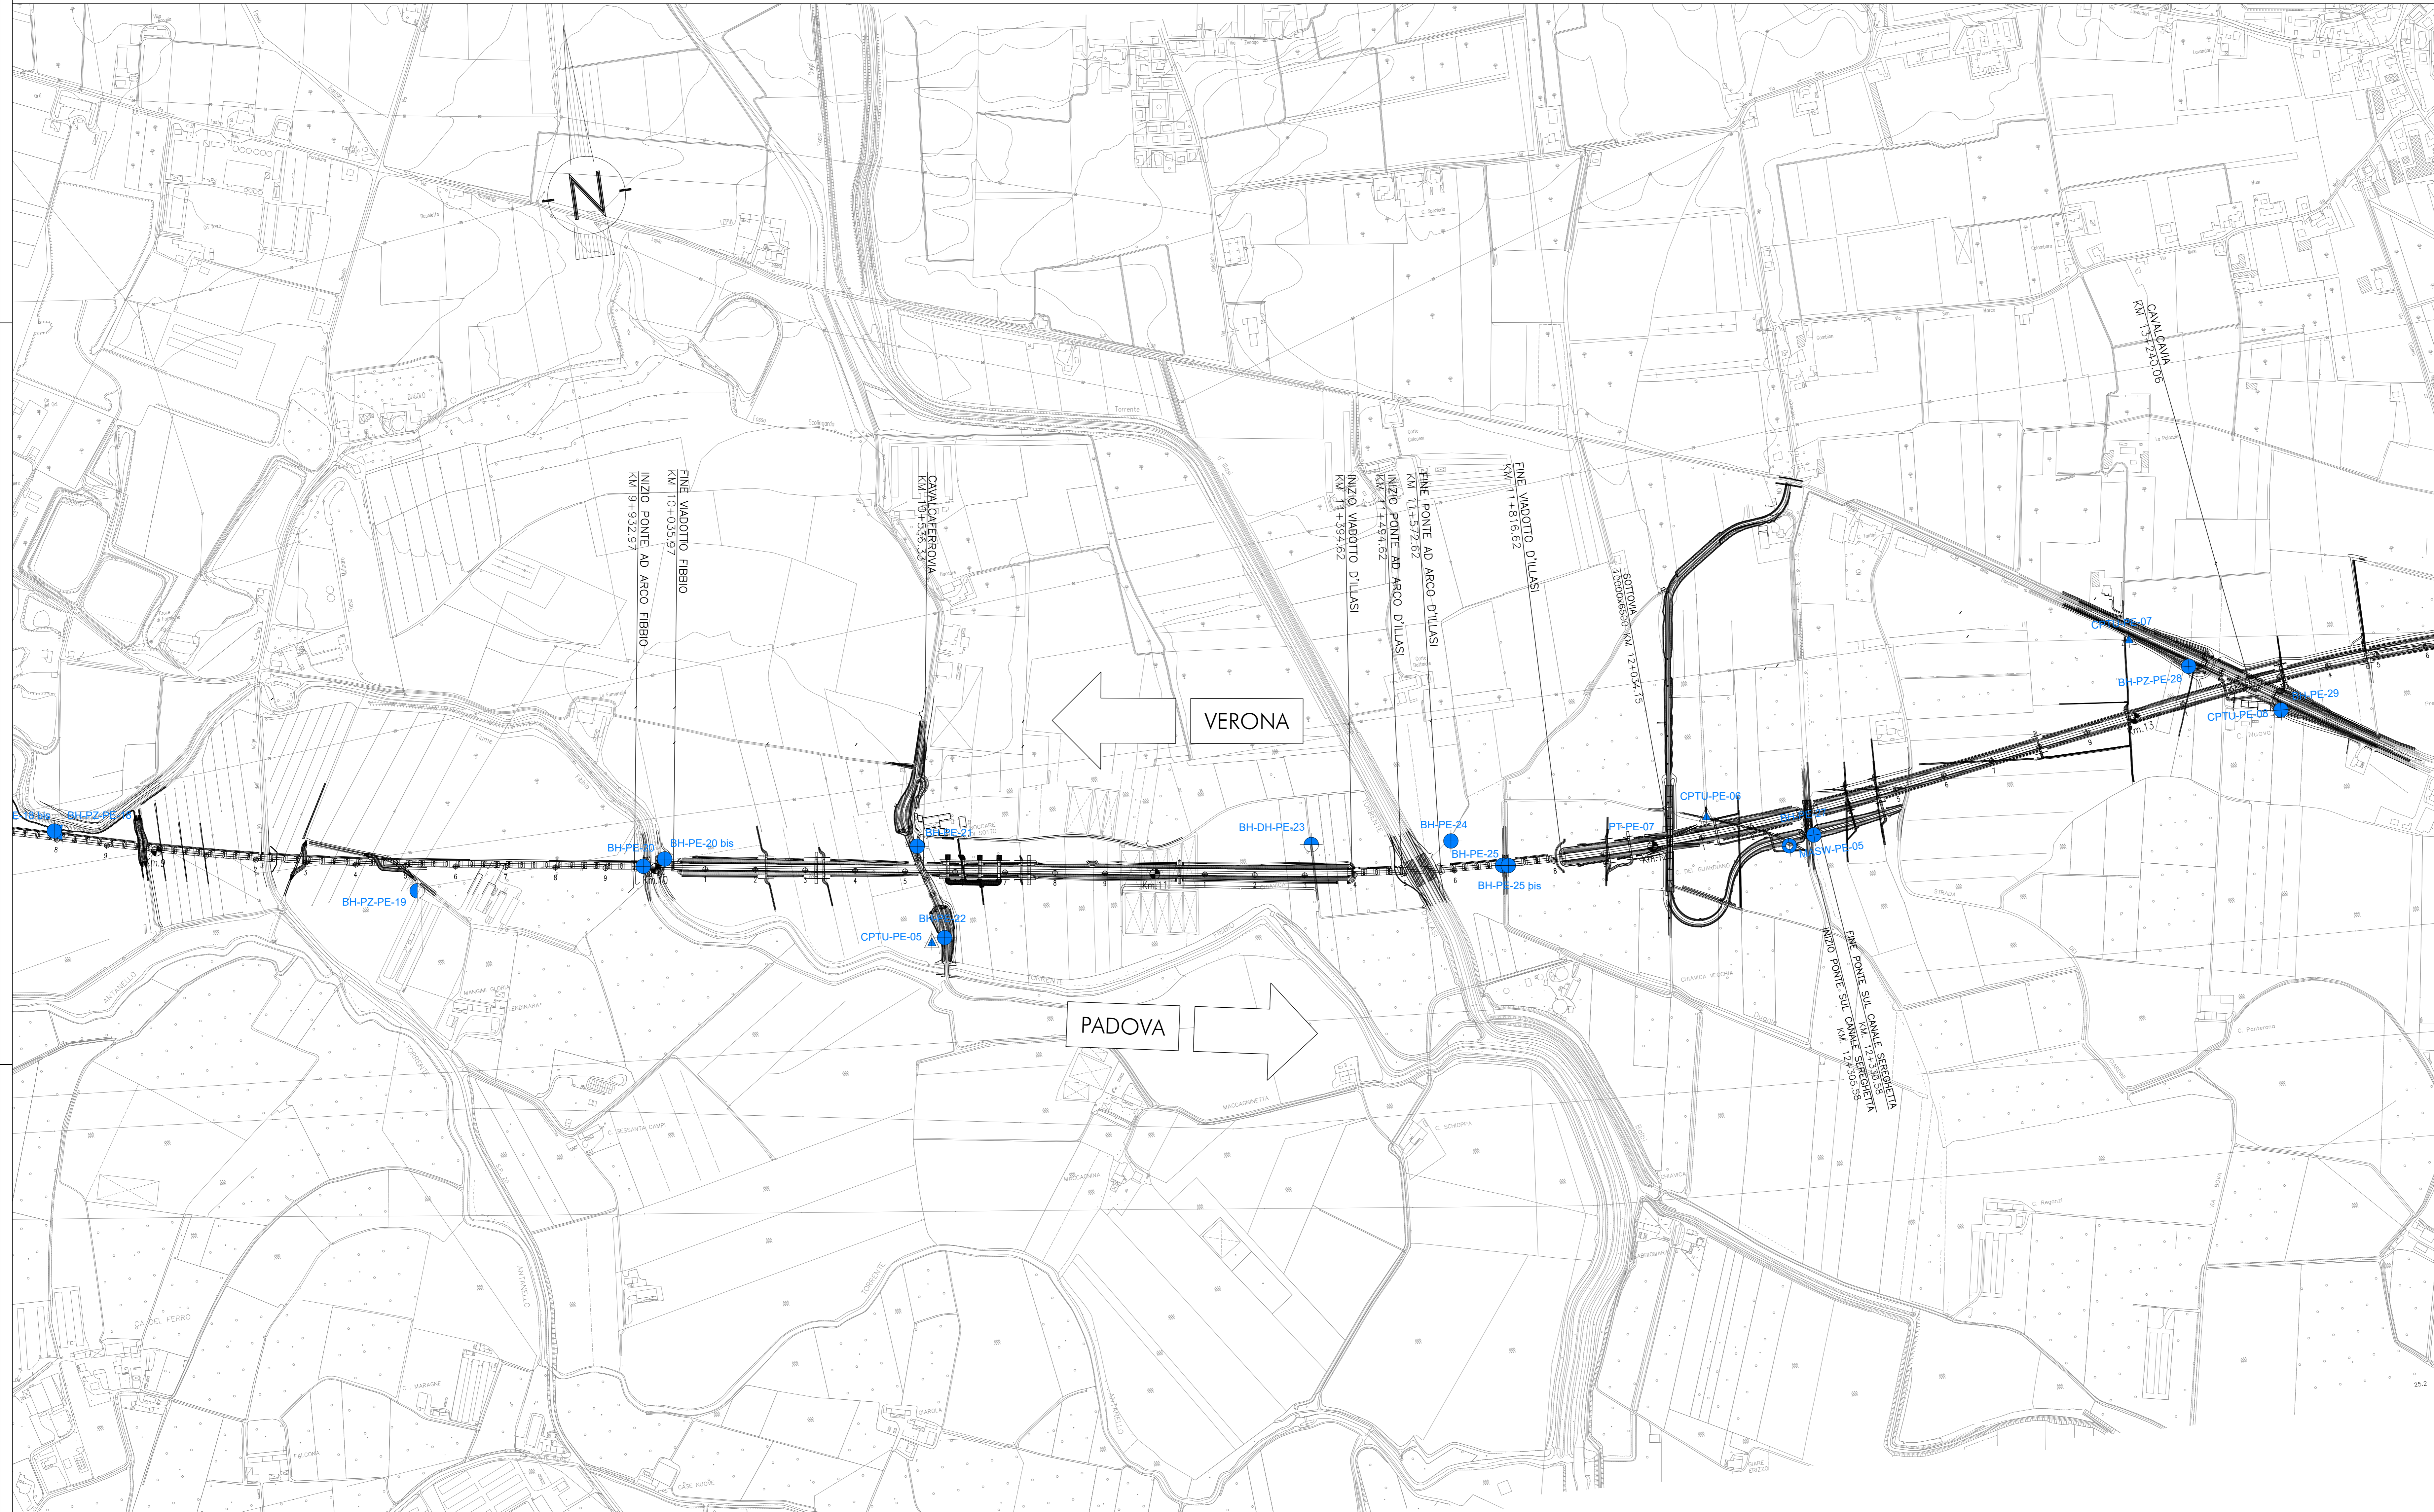

COMMITTENTE: **RFI**  
**RETE FERROVIARIA ITALIANA**  
GRUPPO FERROVIE DELLO STATO

ALTA Sorveglianza: **ITALFERR**  
GRUPPO FERROVIE DELLO STATO

GENERAL CONTRACTOR: **Consorzio Iric-IV Due**

**INFRASTRUTTURE FERROVIARIE STRATEGICHE DEFINITE DALLA LEGGE OBIETTIVO N. 443/01**  
**LINEA A.V. / A.C. TORINO-VENEZIA** Tratta VERONA-PADOVA  
**Lotto funzionale Verona-Bivio Vicenza**

**PROGETTO ESECUTIVO**  
PARTE GENERALE  
GEOLOGIA E GEOTECNICA  
PROVE E SONDAGGI

Planimetria di ubicazione indagini di Progetto Esecutivo 3 di 11

<b>PROGETTISTA</b> INGENIERIA INTERADITI S.p.A. - Via ... Progettista dell'ingegner di ... Data:		<b>GENERAL CONTRACTOR</b> <b>Iricov Due</b> Ing. Guido FRATTINI Data:		<b>DIRETTORE LAVORI</b> Valida per approvazione <b>Ing. Luca ZACCARIA</b> Incarico affidatario degli ingegneri di ... Data:		<b>SCALA:</b> 1:5000																	
<b>COMMESSA</b> N17	<b>LOTTO</b> 10	<b>FASE</b> E	<b>ENTE</b> T2	<b>TIPO DOC.</b> P5	<b>OPERA/DISCIPLINA</b> GEO000	<b>PROG.</b> 011A	<b>REV.</b> A	<b>FOGLIO</b> 003-011															
<b>VISTO CONSORZIO IRIC-IV DUE</b> Firma: Ing. Luca ZACCARIA				<b>DATA</b> ...																			
<table border="1"> <thead> <tr> <th>Rev.</th> <th>Descrizione</th> <th>Autore</th> <th>Data</th> <th>Verificato</th> <th>Data</th> <th>Approvato</th> <th>Data</th> </tr> </thead> <tbody> <tr> <td></td> <td>Rita BASSON</td> <td></td> <td></td> <td></td> <td></td> <td></td> <td></td> </tr> </tbody> </table>								Rev.	Descrizione	Autore	Data	Verificato	Data	Approvato	Data		Rita BASSON						
Rev.	Descrizione	Autore	Data	Verificato	Data	Approvato	Data																
	Rita BASSON																						
CG. 83795701	CUP: J1E19100000009	File:	Il progettista:																				

CG. 83795701 CUP: J1E19100000009 File: Il progettista:

Progetto cofinanziato dalla Unione Europea

TUTTI I DIRITTI DEL PRESENTE DOCUMENTO SONO RISERVATI. LA PRODUZIONE ANCHE PARZIALE È VIETATA