
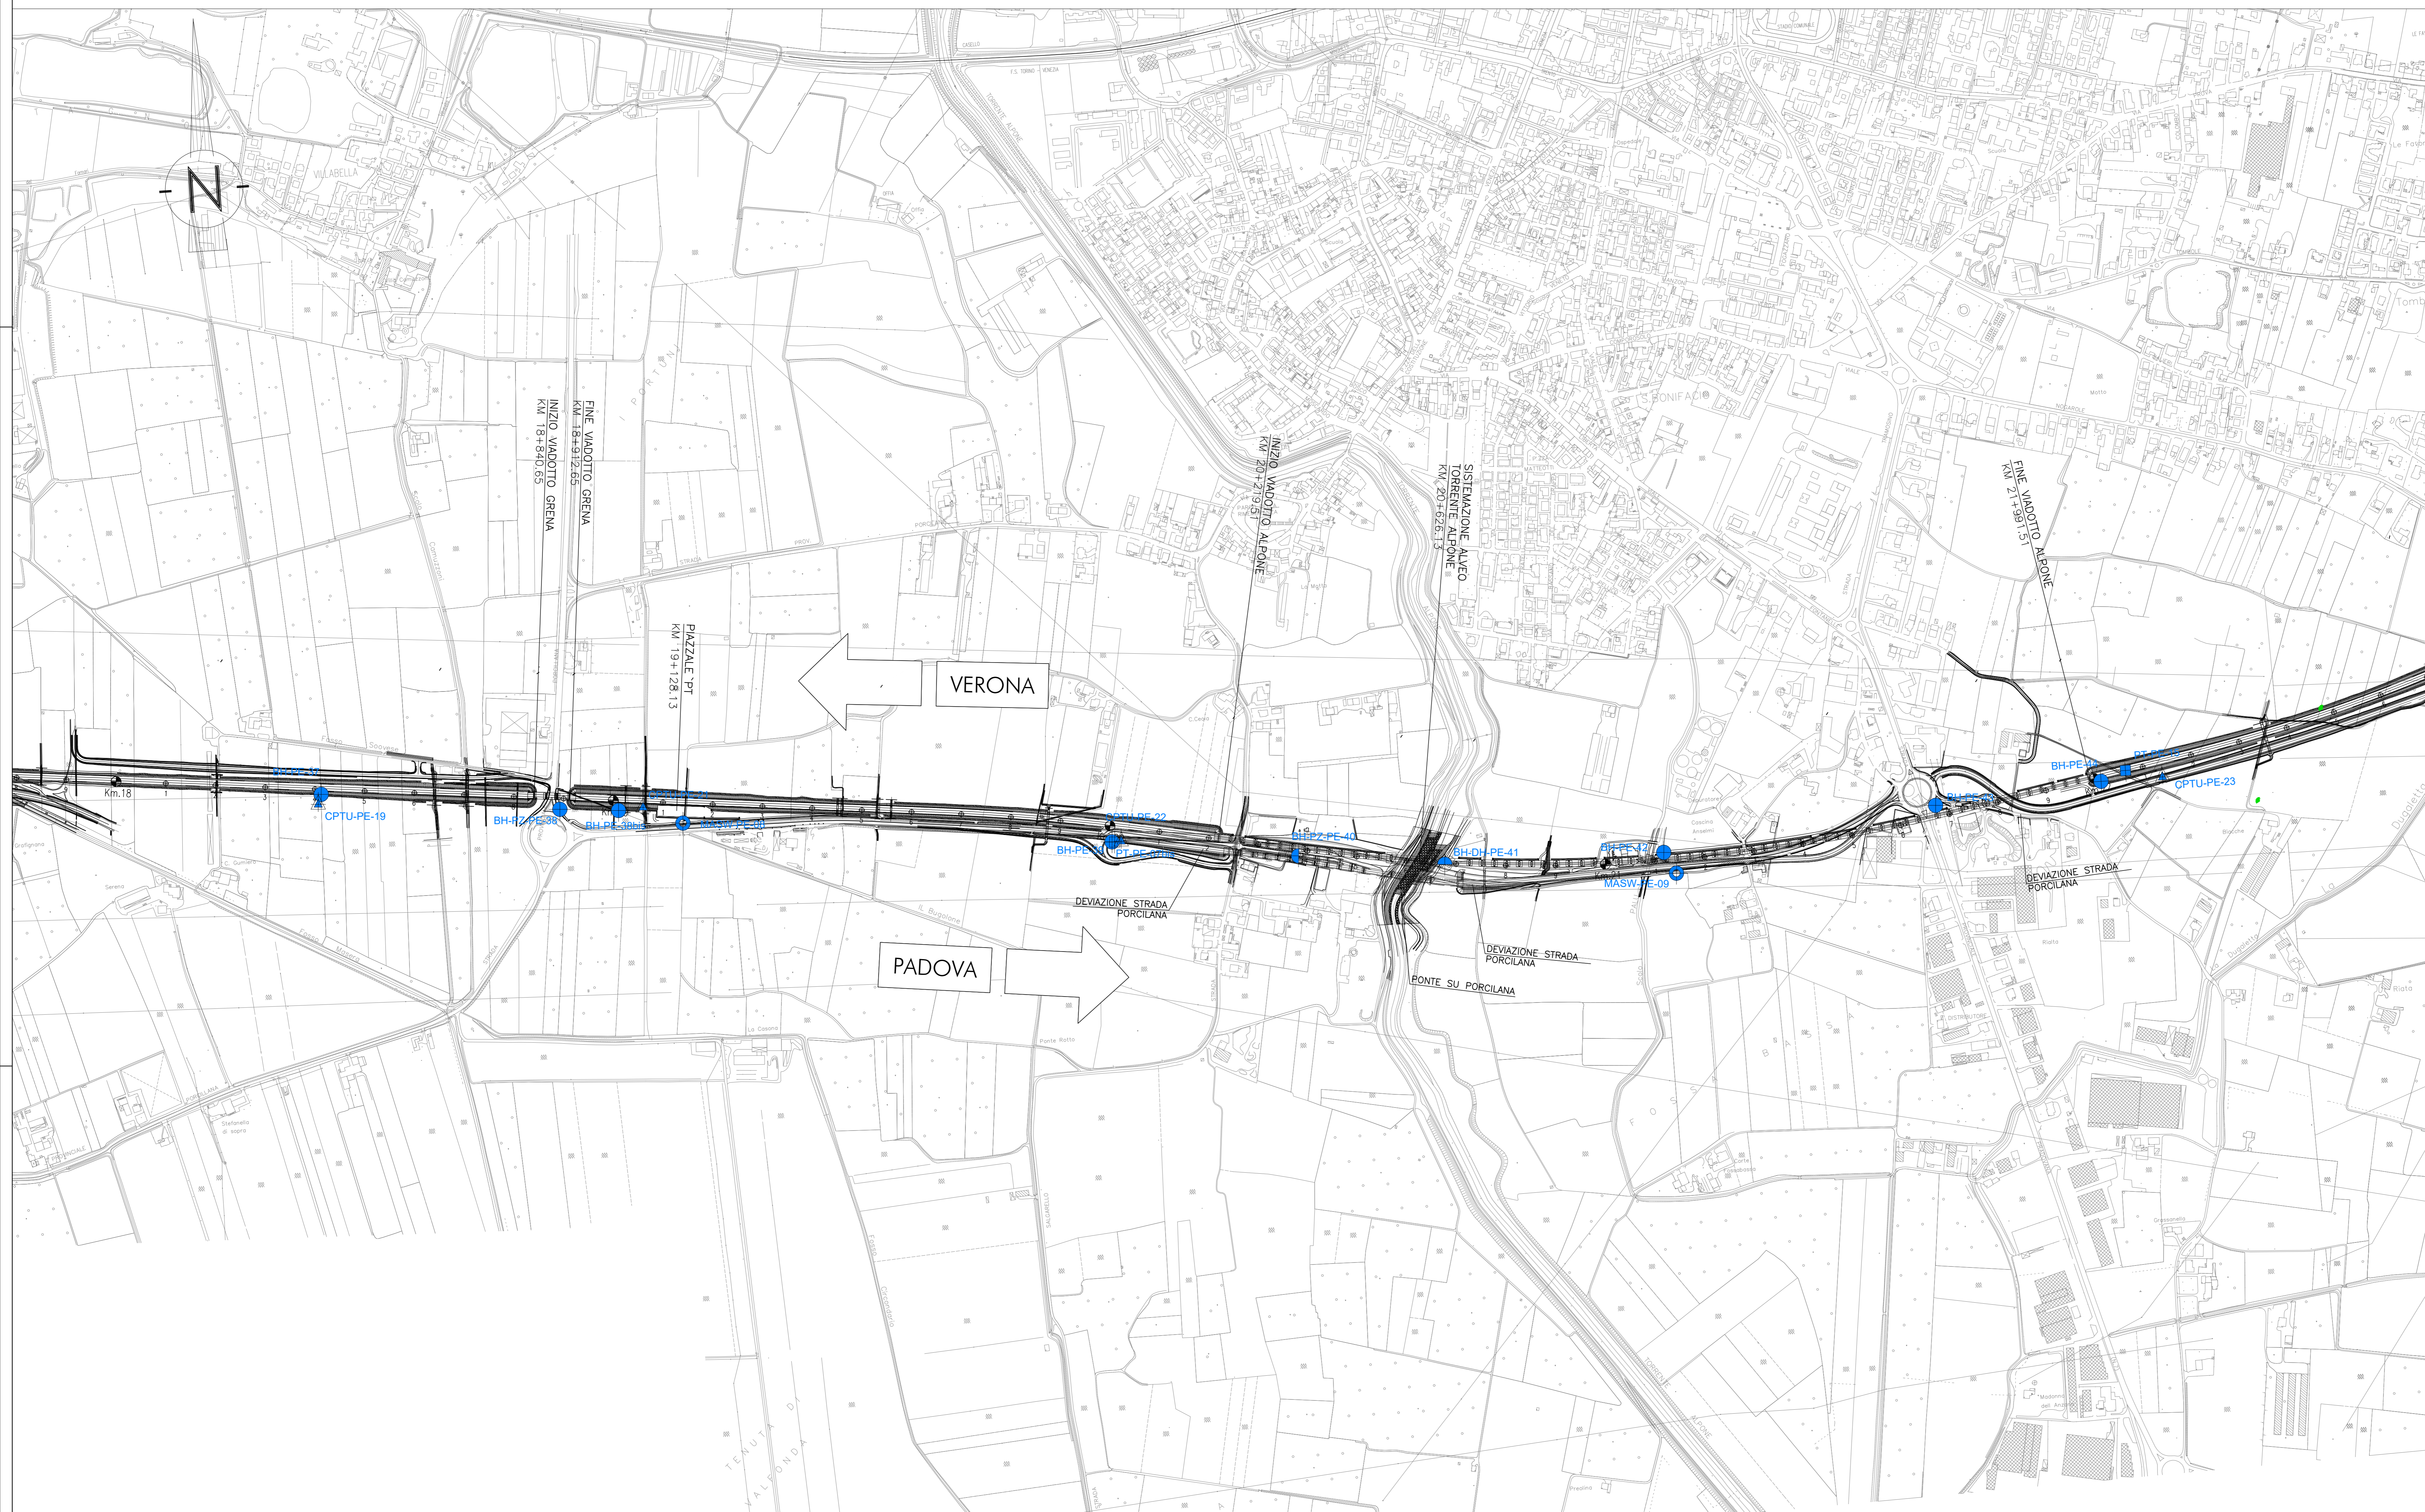


Tavola 5

PIANTA CHIAVE

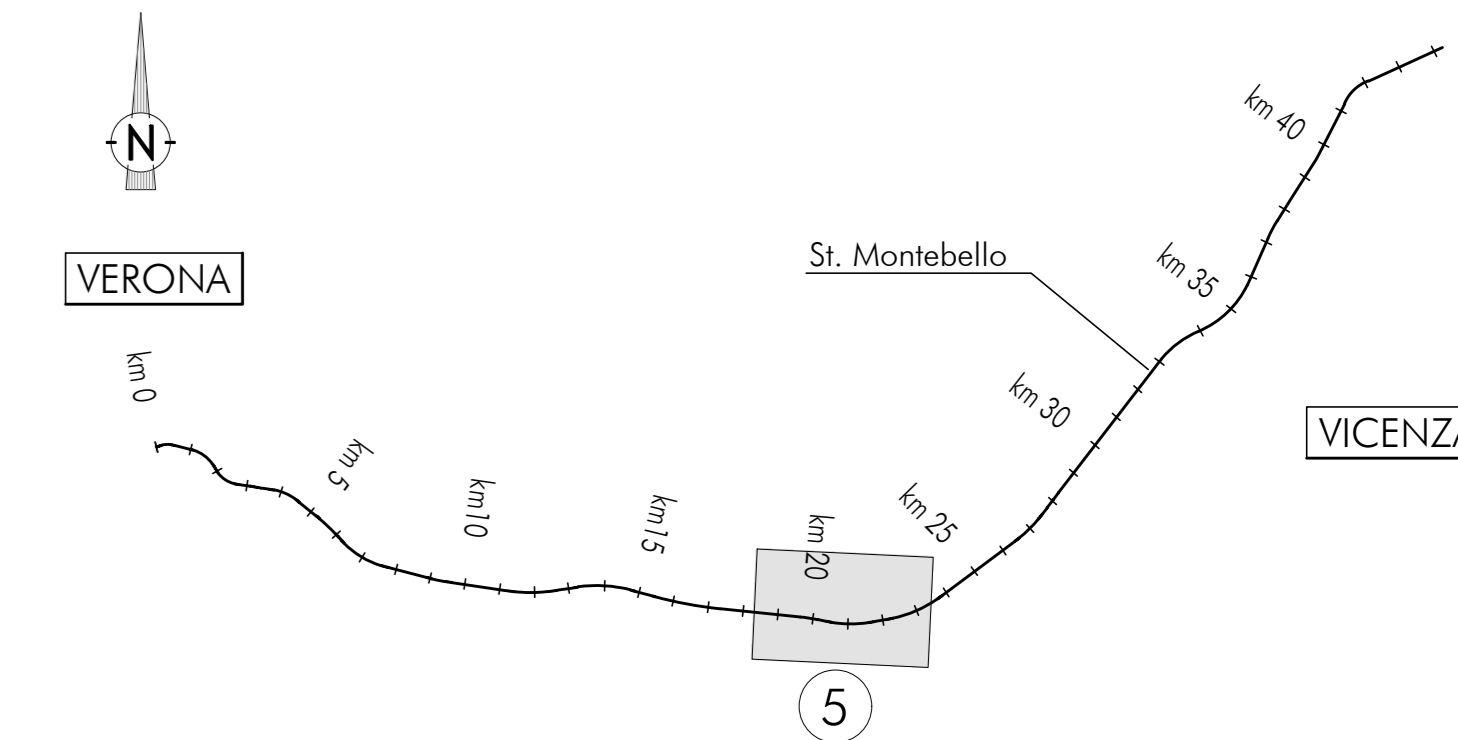

- LEGENDA**
- Campagna indagini integrative PE**
- BH-PE-1: Sondaggio a carotaggio continuo
 - BH-PZ-PE: Sondaggio a carotaggio continuo con l'istallazione di piezometro a Tubo Aperto o Cosagranda
 - MASW-PE: Indagine sismica tipo MASW
 - CPTU-PE: Prova penetrometrica statica con piezocono (possibilità di avanzamento con trivellazione)
 - PF-PE: Pozzetto esplorativo a 1,5 m da p.c. con prove di carico su piastra
 - BH-DH-PE: Sondaggio per esecuzione di prove down hole
 - CH-PE: Sondaggio per esecuzione di prove cross hole

COMMITTENTE:
RFI - RETE FERROVIARIA ITALIANA
GRUPPO FERROVIE DELLO STATO

ALTA SORVEGLIANZA:
ITALFERR
GRUPPO FERROVIE DELLO STATO

GENERAL CONTRACTOR:
Consorzio Irico-IV Due

INFRASTRUTTURE FERROVIARIE STRATEGICHE DEFINITE DALLA LEGGE OBIETTIVO N. 443/01
LINEA A.V. /A.C. TORINO-VENEZIA Tratta **VERONA-PADOVA**
Lotto funzionale Verona-Bivio Vicenza
PROGETTO ESECUTIVO
PARTE GENERALE
GEOLOGIA E GEOTECNICA
PROVE E SONDAGGI

Planimetria di ubicazione indagini di Progetto Esecutivo 5 di 11

GENERAL CONTRACTOR Consorzio Irico-IV Due Ing. Guido FRATINI Data:		DIRETTORE LAVORI Validità per autorizzazione Ing. Luca SACCAIA Incarico affidatario degli Ingegneri di Brescia n. A155 Data:		SCALA: 1:5000																																	
COMMESSA: LN17	LOTTO: T10	FASE: E	ENTE: T2	TIPO DOC.: P5	OPERA/DISCIPLINA: GE0000	PROGR.: 016	REV.: A	FOGLIO: 005-011																													
<table border="1"> <thead> <tr> <th>Rev.</th> <th>Descrizione</th> <th>Elabora</th> <th>Data</th> <th>Verificate</th> <th>Data</th> <th>Approvate</th> <th>Data</th> <th>IL PROGETTISTA</th> </tr> </thead> <tbody> <tr> <td> </td> <td>Ritiro DISEGNO</td> <td> </td> <td> </td> <td> </td> <td> </td> <td> </td> <td> </td> <td> </td> </tr> </tbody> </table>		Rev.	Descrizione	Elabora	Data	Verificate	Data	Approvate	Data	IL PROGETTISTA		Ritiro DISEGNO								<table border="1"> <thead> <tr> <th colspan="2">VISTO CONSORZIO IRICO-IV DUE</th> <th colspan="2">Data</th> </tr> <tr> <td colspan="2">Firma</td> <td colspan="2">Data</td> </tr> <tr> <td colspan="2">Ing. Luca SACCAIA</td> <td colspan="2"> </td> </tr> </thead> <tbody> <tr> <td colspan="4"> </td> </tr> </tbody> </table>		VISTO CONSORZIO IRICO-IV DUE		Data		Firma		Data		Ing. Luca SACCAIA							
Rev.	Descrizione	Elabora	Data	Verificate	Data	Approvate	Data	IL PROGETTISTA																													
	Ritiro DISEGNO																																				
VISTO CONSORZIO IRICO-IV DUE		Data																																			
Firma		Data																																			
Ing. Luca SACCAIA																																					
CG: 83739301		CUP: A11E1100000009		File: 1720203000000000.dwg																																	
Progetto cofinanziato dalla Unione Europea		Cod. originel: 0203																																			

TUTTI I DIRITTI DEL PRESENTE DOCUMENTO SONO RISERVATI. LA PRODUZIONE ANCHE PARZIALE È VIETATA