
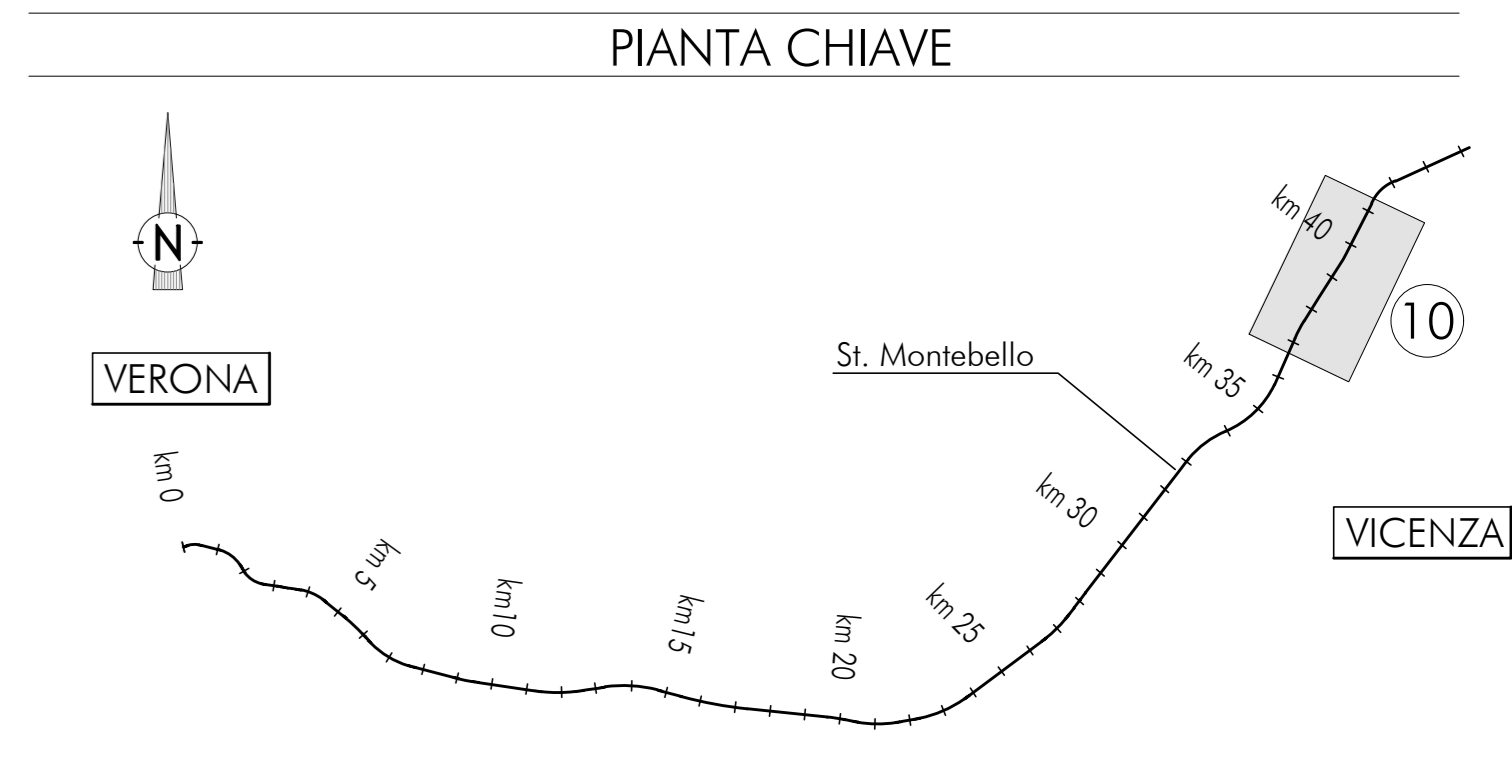


Tavola 10

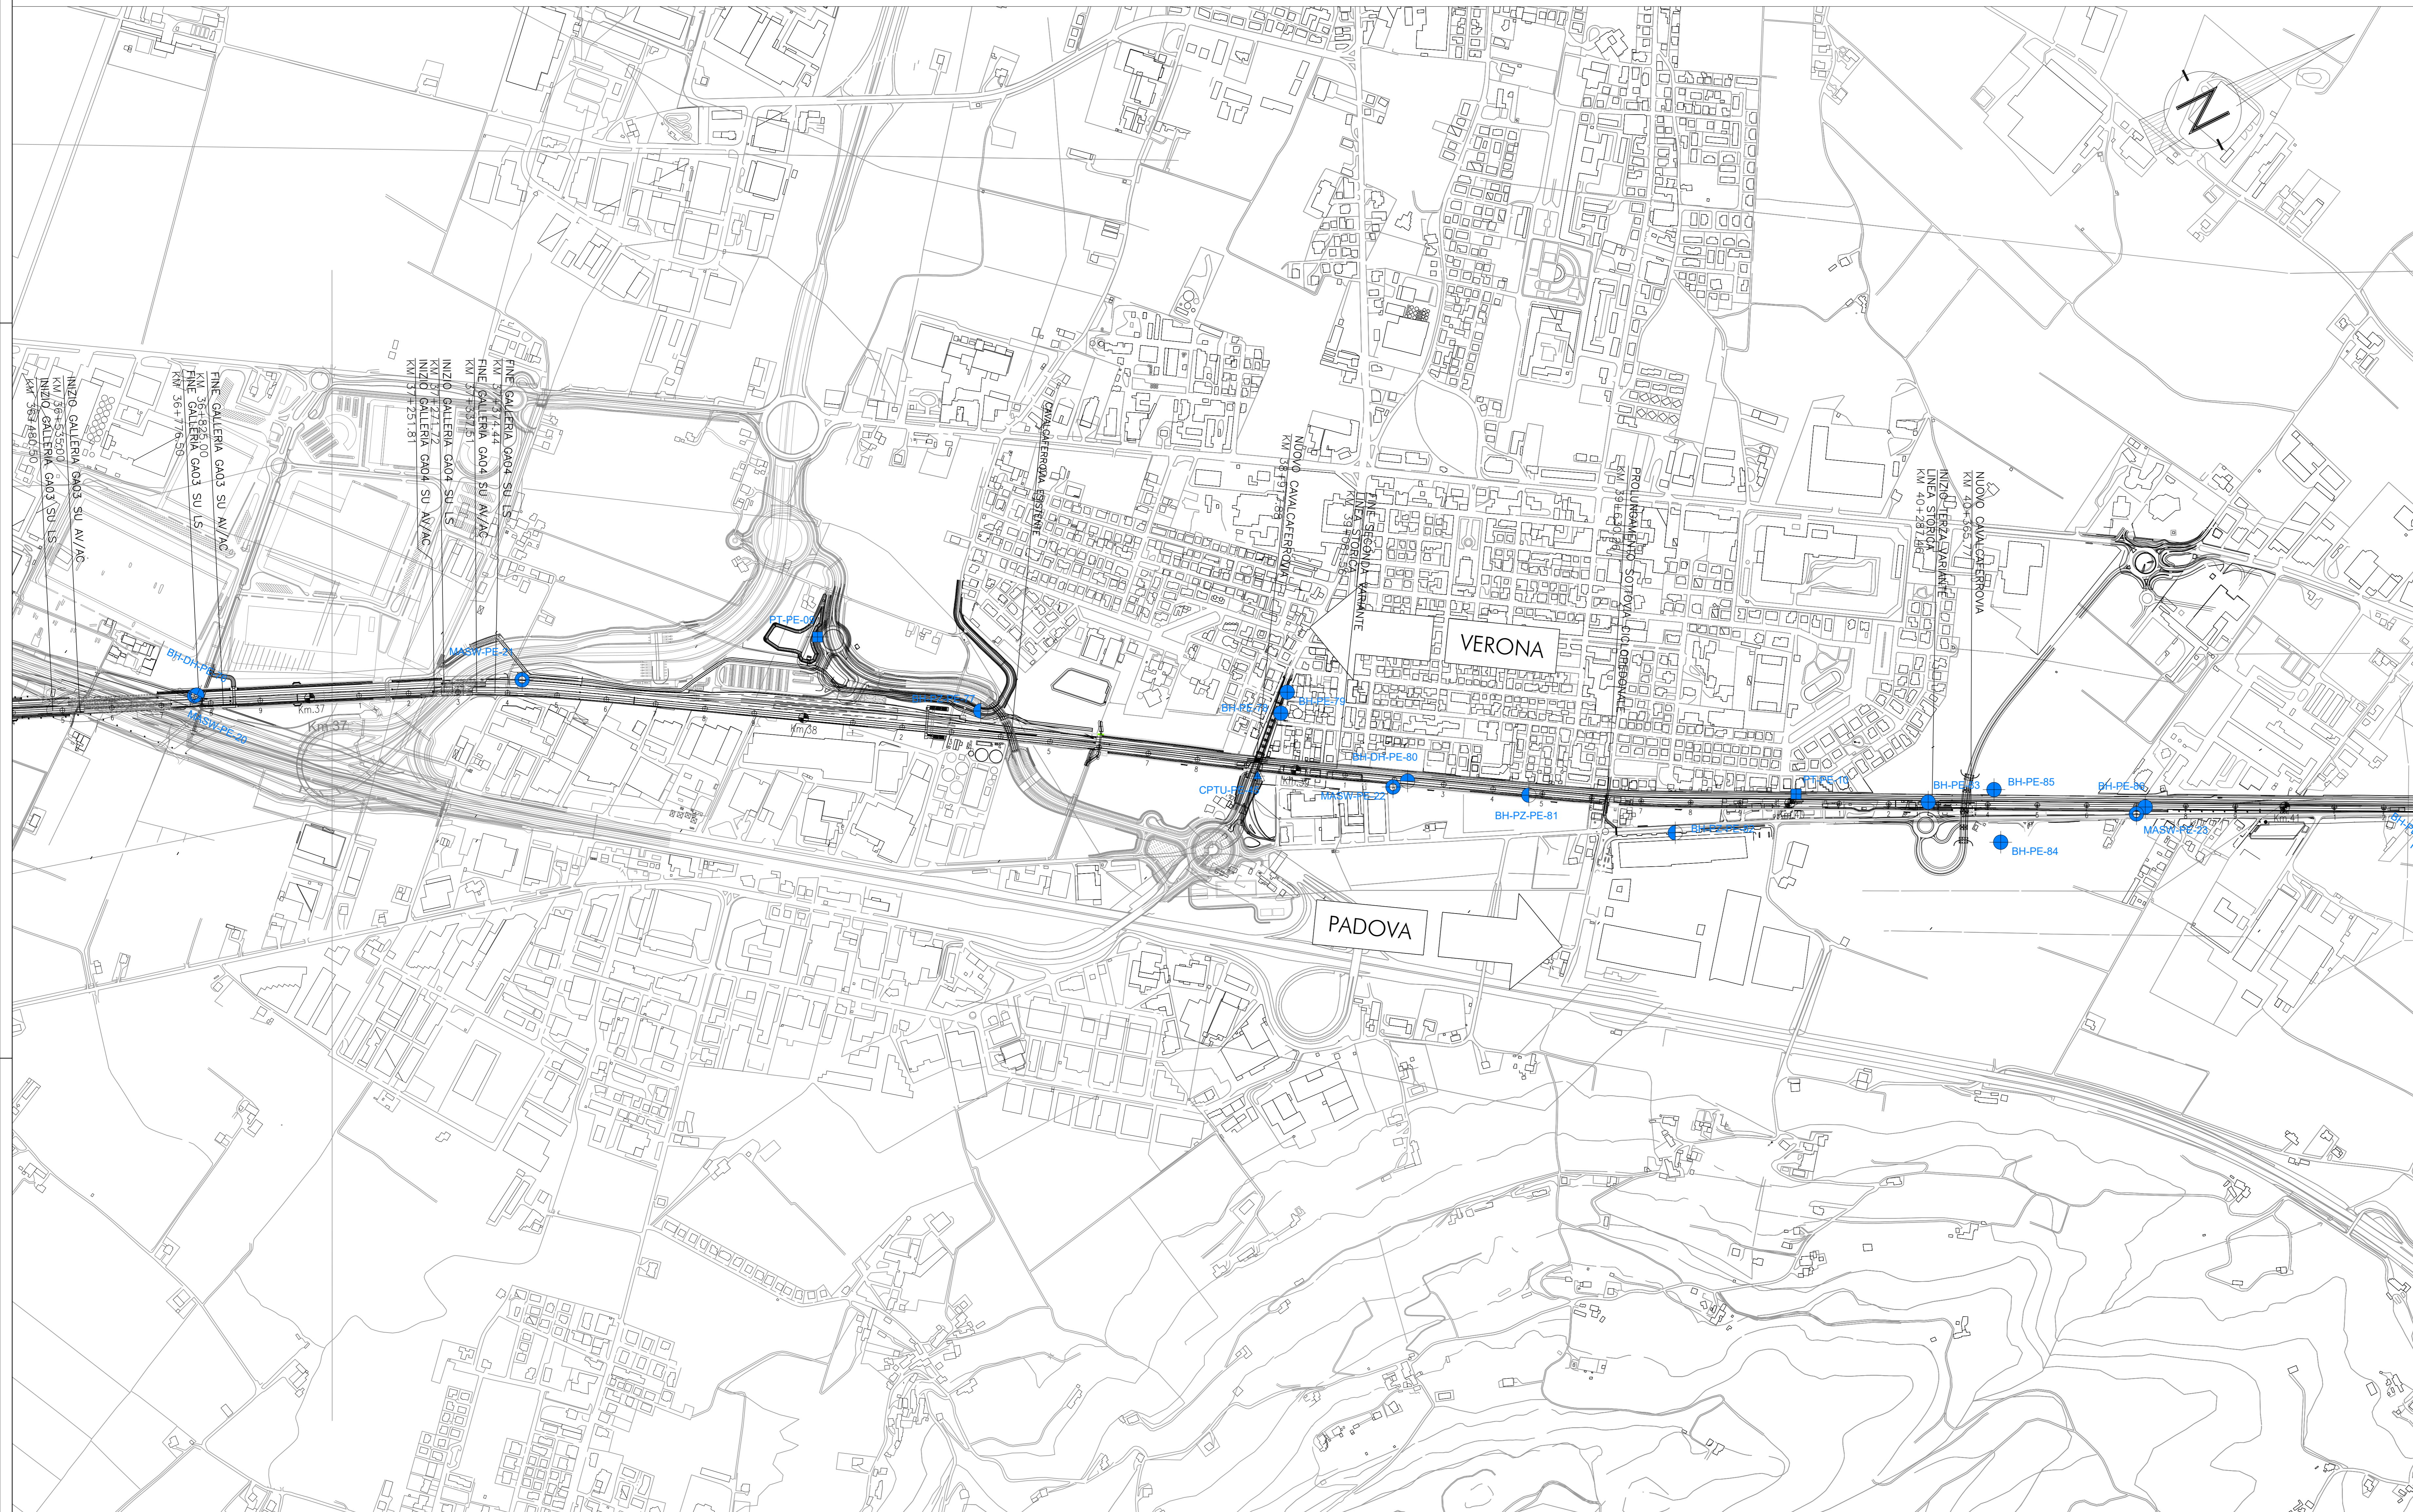

- LEGGENDA
- Campagna indagini integrative PE
- BH-PE-80 Sondaggio a carotaggio continuo
 - BH-PZ-PE-81 Sondaggio a carotaggio continuo con l'istallazione di piezometro a Tubo Aperto a Cosagrado
 - MASW-PE-82 Indagine sismica tipo MASW
 - CPTU-PE-83 Prova penetrometrica statica con piezocono (possibilità di avanzamento con trivellazione)
 - PF-PE-84 Pozzetto esplorativo a 1.5 m da p.c. con prove di carico su piastra
 - BH-DH-PE-85 Sondaggio per esecuzione di prove down hole
 - CH-PE-86 Sondaggio per esecuzione di prove cross hole

COMMITTENTE: **RFI**
 RETE FERROVIARIA ITALIANA
 GRUPPO FERROVIE DELLO STATO

ALTA Sorveglianza: **ITALFERR**
 GRUPPO FERROVIE DELLO STATO

GENERAL CONTRACTOR: **Consortio Iricov Due**

INFRASTRUTTURE FERROVIARIE STRATEGICHE DEFINITE DALLA LEGGE OBIETTIVO N. 443/01
LINEA A.V. /A.C. TORINO-VENEZIA Tratta VERONA-PADOVA
Lotto funzionale Verona-Bivio Vicenza
PROGETTO ESECUTIVO
 PARTE GENERALE
 GEOLOGIA E GEOTECNICA
 PROVE E SONDAGGI

Planimetria di ubicazione indagini di Progetto Esecutivo 10 di 11

GENERAL CONTRACTOR		DIRETTORE LAVORI		SCALA:
Consortio Iricov Due		Ing. Enrico PIGNANO		1:5000
Ing. Guido FRATINI		Ing. Guido FRATINI		
Data:		Data:		

COMMESSA	LOTTO	FASE	ENTE	TIPO DOC.	OPERA/DISCIPLINA	PROG.	REV.	FOGLIO
IN17	10	E	T2	PS	GEOTECNICA	021	A	010-011

VISTO CONSORZIO IRICOV DUE

Firma: **Ing. Luigi MANOLINI**

Rev.	Descrizione	Redatto	Verificato	Approvato	IL PROGETTISTA
	REDAZIONE				

CG: 83739501 CUP: J1E19100000009 File: \\172\p\83739501.dwg
 Cod. origine: 0203

TUTTI I DIRITTI DEL PRESENTE DOCUMENTO SONO RISERVATI. LA PRODUZIONE ANCHE PARZIALE È VIETATA