
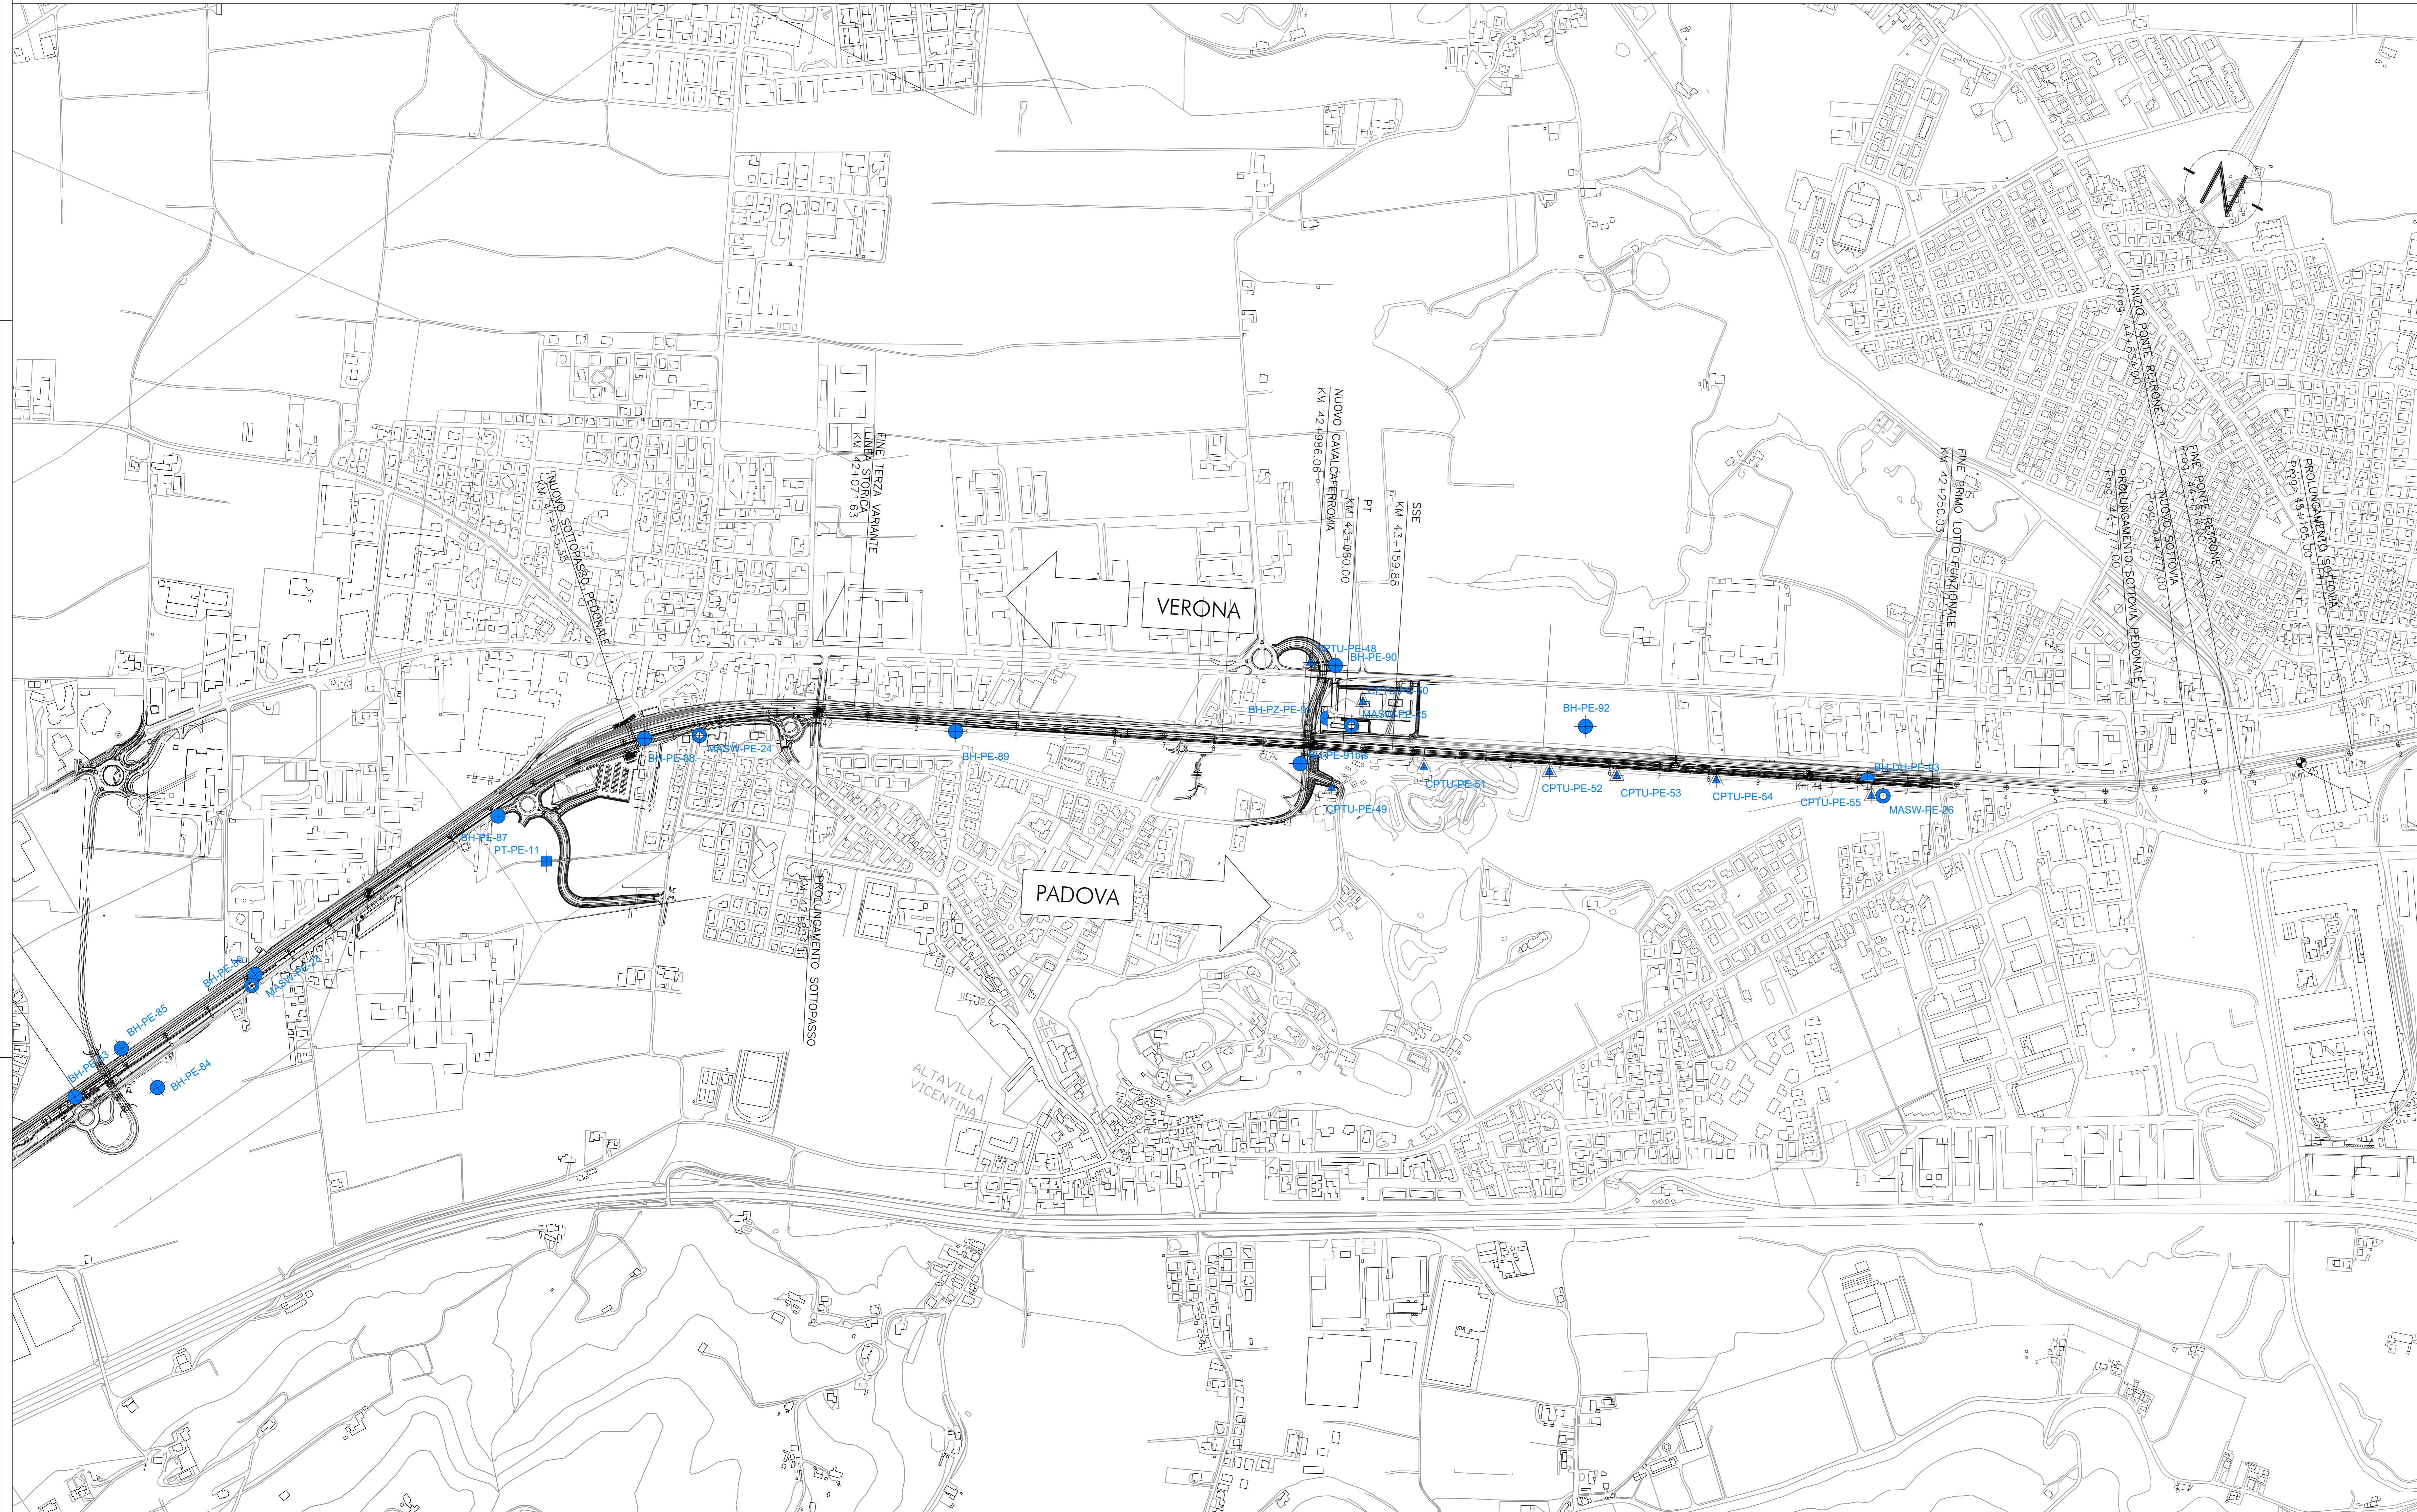


Tavola 11

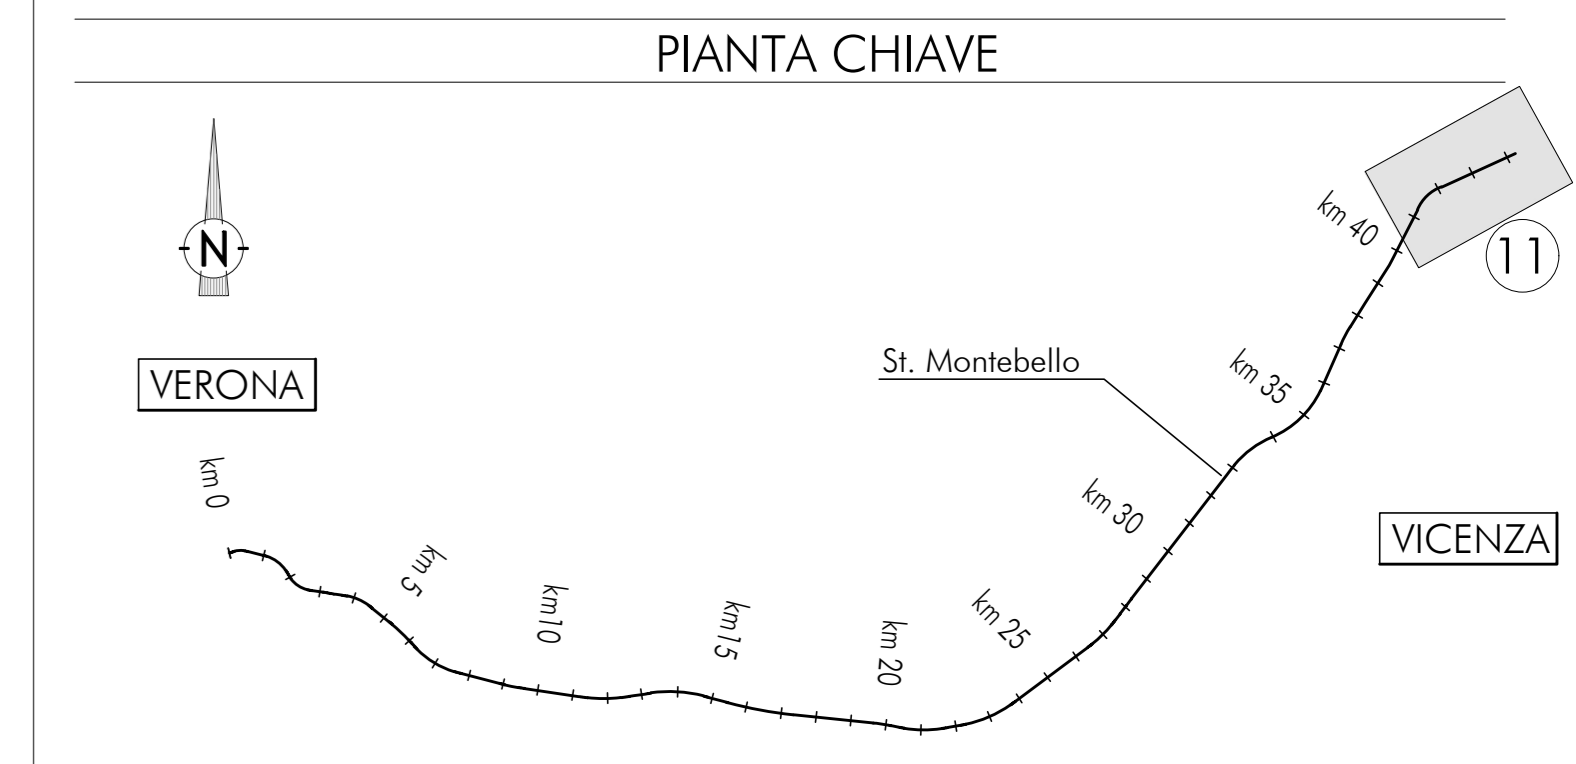

- LEGGENDA**
- Campagna indagini integrative PE**
- BH-PE- Sondaggio a carotaggio continuo
 - BH-PZ-PE- Sondaggio a carotaggio continuo con l'installazione di piezometro a Tubo Aperto a Cosagrando
 - MASW-PE- Indagine sismica tipo MASW
 - CPTU-PE- Prova penetrometrica statica con piezocono (possibilità di avanzamento con trivellazione)
 - PT-PE- Pozzetto esplorativo a 1.5 m da p.c. con prove di carico su piastra
 - BH-DN-PE- Sondaggio per esecuzione di prove down hole
 - CH-PE- Sondaggio per esecuzione di prove cross hole

COMMITTENTE: **RFI**
RETE FERROVIARIA ITALIANA
GRUPPO FERROVIE DELLO STATO

ALTA SORVEGLIANZA: **ITALFERR**
GRUPPO FERROVIE DELLO STATO

GENERAL CONTRACTOR: **Consortio Iric4V Due**

INFRASTRUTTURE FERROVIARIE STRATEGICHE DEFINITE DALLA LEGGE OBIETTIVO N. 443/01
LINEA A.V. / A.C. TORINO-VENEZIA Tratta VERONA-PADOVA
Lotto funzionale Verona-Bivio Vicenza
PROGETTO ESECUTIVO
PARTE GENERALE
GEOLOGIA E GEOTECNICA
PROVE E SONDAGGI
Planimetria di ubicazione indagini di Progetto Esecutivo 11 di 11

GENERAL CONTRACTOR Convenzione Iric4V Due Ing. Guido FRATINI Data:		DIRETTORE LAVORI Valida per autorizzazione Ing. Enrico PIGNANO Data: 02/08/2011 Ing. Luca MANGOLU Data:		SCALA: 1:5000
COMMESSA N. 117	LOTTO T0	FASE E	ENTE P5	TIPO DOC. GEO
OPERA/DISCIPLINA GEO	PROGR. 022	REV. A	FOGLIO 011	011

PROGETTAZIONE:

Rev.	Descrizione	Autore	Data	Verificato	Data	Approvato	Data	IL PROGETTISTA
01	REDAZIONE							

CG: 837795701 CUP: J11E1100000009 File: \11\02\011\011.dwg
Cod. origine: 1000

TUTTI I DIRITTI DEL PRESENTE DOCUMENTO SONO RISERVATI. LA PRODUZIONE ANCHE PARZIALE E VIETATA