



PLANIMETRIA DI TRACCIAMENTO
SCALA 1:5000

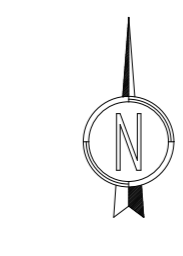

DESGNI DI RIFERIMENTO
DESCRIZIONE
CODICE

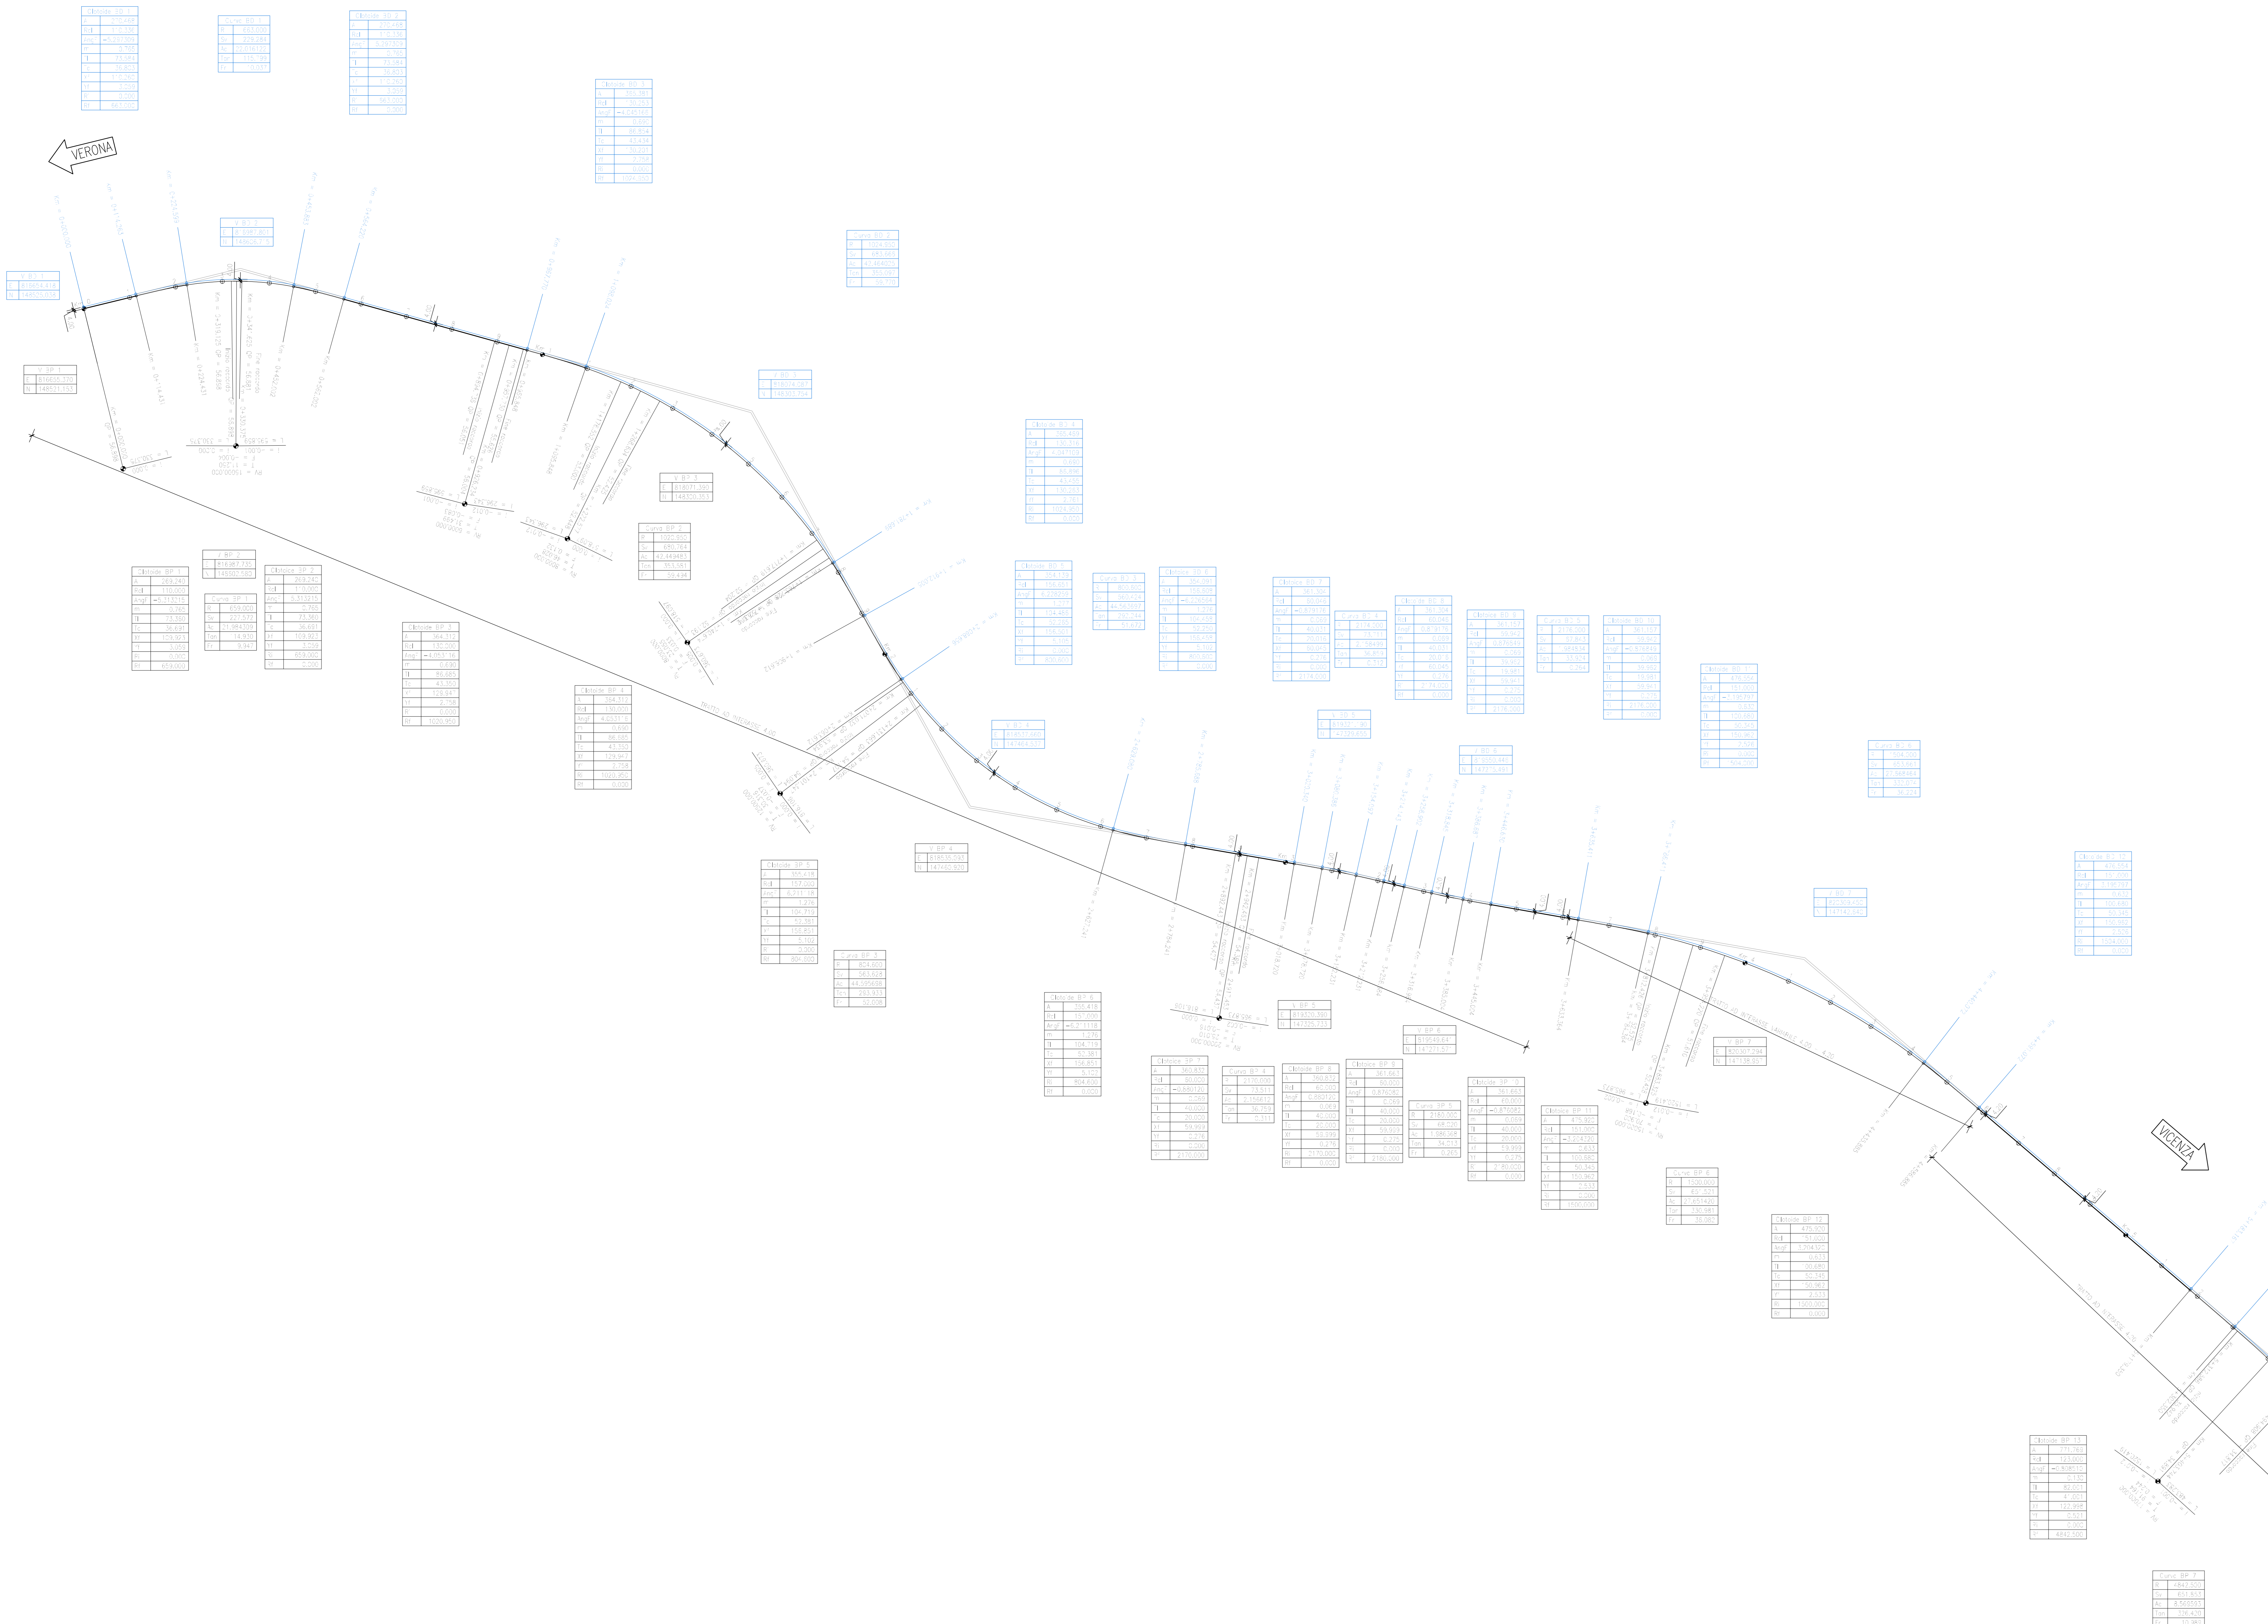

COMMITTENTE:

ATA SORVEGLIANZA:

GENERAL CONTRACTOR:

INFRASTRUTTURE FERROVIARIE STRATEGICHE DEFINITE DALLA LEGGE OBIETTIVO N. 443/01
LINEA A.V. /A.C. TORINO-VENEZIA Tratta VERONA-PADOVA
Lotta funzionale Verona-Bivio Vicenza
PROGETTO ESECUTIVO
IF - INFRASTRUTTURA
TRACCIAMENTO
GENERALE
PLANIMETRIA DI TRACCIAMENTO LINEA AC - TAV.1

PROGETTISTA	CONTRATTORE	DIRETTORE LAVORI	SCALA:
Consorzio Irico-IV Due	Consorzio Irico-IV Due		1:5000

PROGETTAZIONE	REVISIONI	APPROVAZIONI
Rev. Descrizione	Rev. Data	Rev. Data
1/01	1/01	1/01

Consorzio Irico-IV Due

Progetto cofinanziato dalla Unione Europea