BACINO IDROGRAFICO DEL TORRENTE ALPONE

TORRENTE TRAMIGNA

SCOLO RIALTO CARPACCINI

TORRENTE ALPONE

SCOLO CASTELLETTO

SCOLO MASERA NORD

SCOLMATORE SAN MATTEO

SCOLO CAMUZZONI

TORRENTE TRAMIGNA

SCOLO CAMUZZONI

TORRENTE ALPONE

SCOLO MASERA NORD

FOSSA SMANA

BUSALETTA DI S. BONFADIO

SCOLO CAMUZZONI

TORRENTE ALPONE

SCOLO CERESOLE

SCOLO MASERA NORD

IL DUGALE

SCOLO MASERA SUD

DUCALE TONTANA

DRIZZAGNO DI S. BONFADIO

SCOLO MASE

26

63

27

25

01

49

28

42

48

30

29

41

24

23

02

WBS IN78

WBS VI04

WBS IN1I

WBS IN36

WBS IN37

WBS IN38

WBS IN39

WBS IN1T

WBS IN1L

WBS IN40

WBS IN41

WBS IN41

WBS IN1V bis

WBS IN44

WBS IN45

WBS VI05C

WBS VI05C

LEGENDA

Tracciato linea A.V./ A.C. di progetto

Progressive tracciato linea A.V./A.C. di progetto [m]

Idrografia principale 1° livello (fonte PTA)

Idrografia principale 2° livello (fonte PTA)

Limite bacino idrografico

Intersezione con corsi d'acqua

INQUADRAMENTO COMPLETO DEL BACINO 26

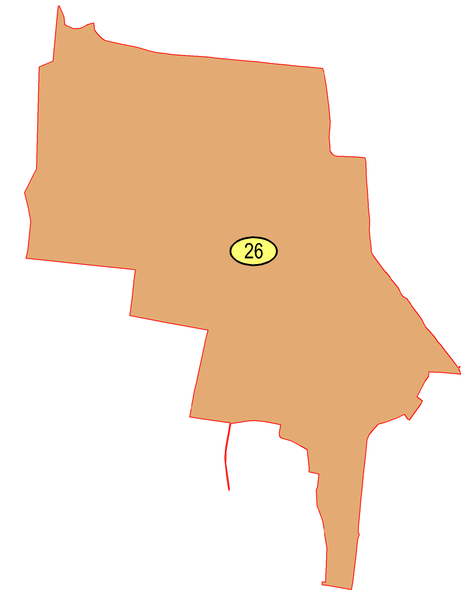

N

O E

S

QUADRO D'UNIONE

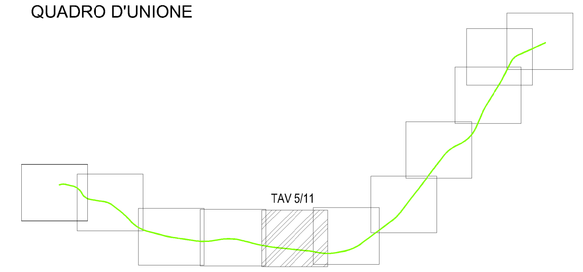

CARATTERISTICHE MORFOMETRICHE BACINI SECONDARI

ID BACINO	Progressiva	WBS di progetto	Area	Zmin,bacino	Zmax,bacino	Zmedia,bacino	Zchiusura,bac	Lasta	jasta	jmedia,Bacino
-	-	-	(kmq)	(m.s.m.m.)	(m.s.m.m.)	(m.s.m.m.)	(m.s.m.m.)	(m)	(m/m)	(m/m)
49	16+590	IN1I	0,025	20,9	25,1	22,5	21,2	91,2	0,0014	0,0710
30	16+815	IN36	0,208	20,5	24,4	22,5	21,0	540,7	0,0026	0,0491
29	17+266	IN37	0,145	20,5	23,2	21,8	20,7	331,5	0,0008	0,0582
28	17+580	IN38	0,014	20,7	24,7	22,0	20,9	165,6	0,0011	0,0903
63	17+638	IN39	10,475	20,7	199,6	52,4	20,5	4759,4	0,0040	0,0800
42	17+850	IN1T	0,080	20,9	22,9	21,9	21,1	348,2	0,0004	0,0366
48	18+203	IN1L	0,041	21,0	22,7	22,0	21,1	290,0	0,0004	0,0415
27	18+641	IN40	0,794	20,3	33,1	22,3	20,6	1433,5	0,0007	0,0475
26	18+706	IN41	7,148	20,3	97,1	32,2	21,3	5760,6	0,0020	0,0660
25	19+065	IN43	1,532	20,6	34,1	23,7	20,9	2485,8	0,0020	0,0480
41	19+451		0,007	21,3	22,6	22,1	21,6	203,9	0,0010	0,0445
24	19+531	IN44	0,068	21,1	23,1	22,4	21,2	258,4	0,0023	0,0330
23	19+875	IN45	0,151	21,3	24,3	22,6	21,4	345,4	0,0012	0,0362
2	20+883	VI05C	0,084	24,4	32,9	26,2	24,5	349,9	0,0009	0,0839
1	21+088	VI05C	4,658	21,6	41,4	29,0	22,3	4537,2	0,0015	0,0600

COMMITTENTE: RFI RETE FERROVIARIA ITALIANA GRUPPO FERROVIE DELLO STATO

ALTA SORVEGLIANZA: ITALFERR GRUPPO FERROVIE DELLO STATO

GENERAL CONTRACTOR: Consorzio IricavW Due

INFRASTRUTTURE FERROVIARIE STRATEGICHE DEFINITE DALLA LEGGE OBIETTIVO N. 443/01

LINEA A.V. /A.C. TORINO-VENEZIA Tratta VERONA-PADOVA
Lotto funzionale Verona-Bivio Vicenza

PROGETTO ESECUTIVO

PARTE GENERALE

IDROLOGIA E IDRAULICA

GENERALE

CARTA DEI BACINI IDROGRAFICI - TAV 5/11

GENERAL CONTRACTOR: Consorzio Iricav Due — Ing. Paolo CARMONA — Data: Luglio 2021

DIRETTORE LAVORI

SCALA: 1:5000

COMMESSA	LOTTO	FASE	ENTE	TIPO DOC.	OPERA/DISCIPLINA	PROGR.	REV.	FOGLIO
IN17	10	E	I2	C5	ID0000	005	B	

VISTO CONSORZIO IRICAV DUE — Data: Aprile 2021

Progettazione :

Rev.	Descrizione	Redatto	Data	Verificato	Data	Approvato	Data
A	PRIMA EMISSIONE	A. Bella	Mar 2021	M. Fiaschi	Mar 2021	L. Fiale	Mar 2021
B	REVISIONE GENERALE	A. Bella	Apr 2021	M. Fiaschi	Apr 2021	L. Fiale	Apr 2021

IL PROGETTISTA — Data: Aprile 2021

CIG: 8377975FD1 — CUP: J41E91000000009

File: IN1710E2C5IDIDCS0000005.DWG

Cod. origine: INFRAVIA

Progetto cofinanziato dalla Unione Europea

Scala di plot:

TUTTI I DIRITTI DEL PRESENTE DOCUMENTO SONO RISERVATI: LA PRODUZIONE ANCHE PARZIALE È VIETATA