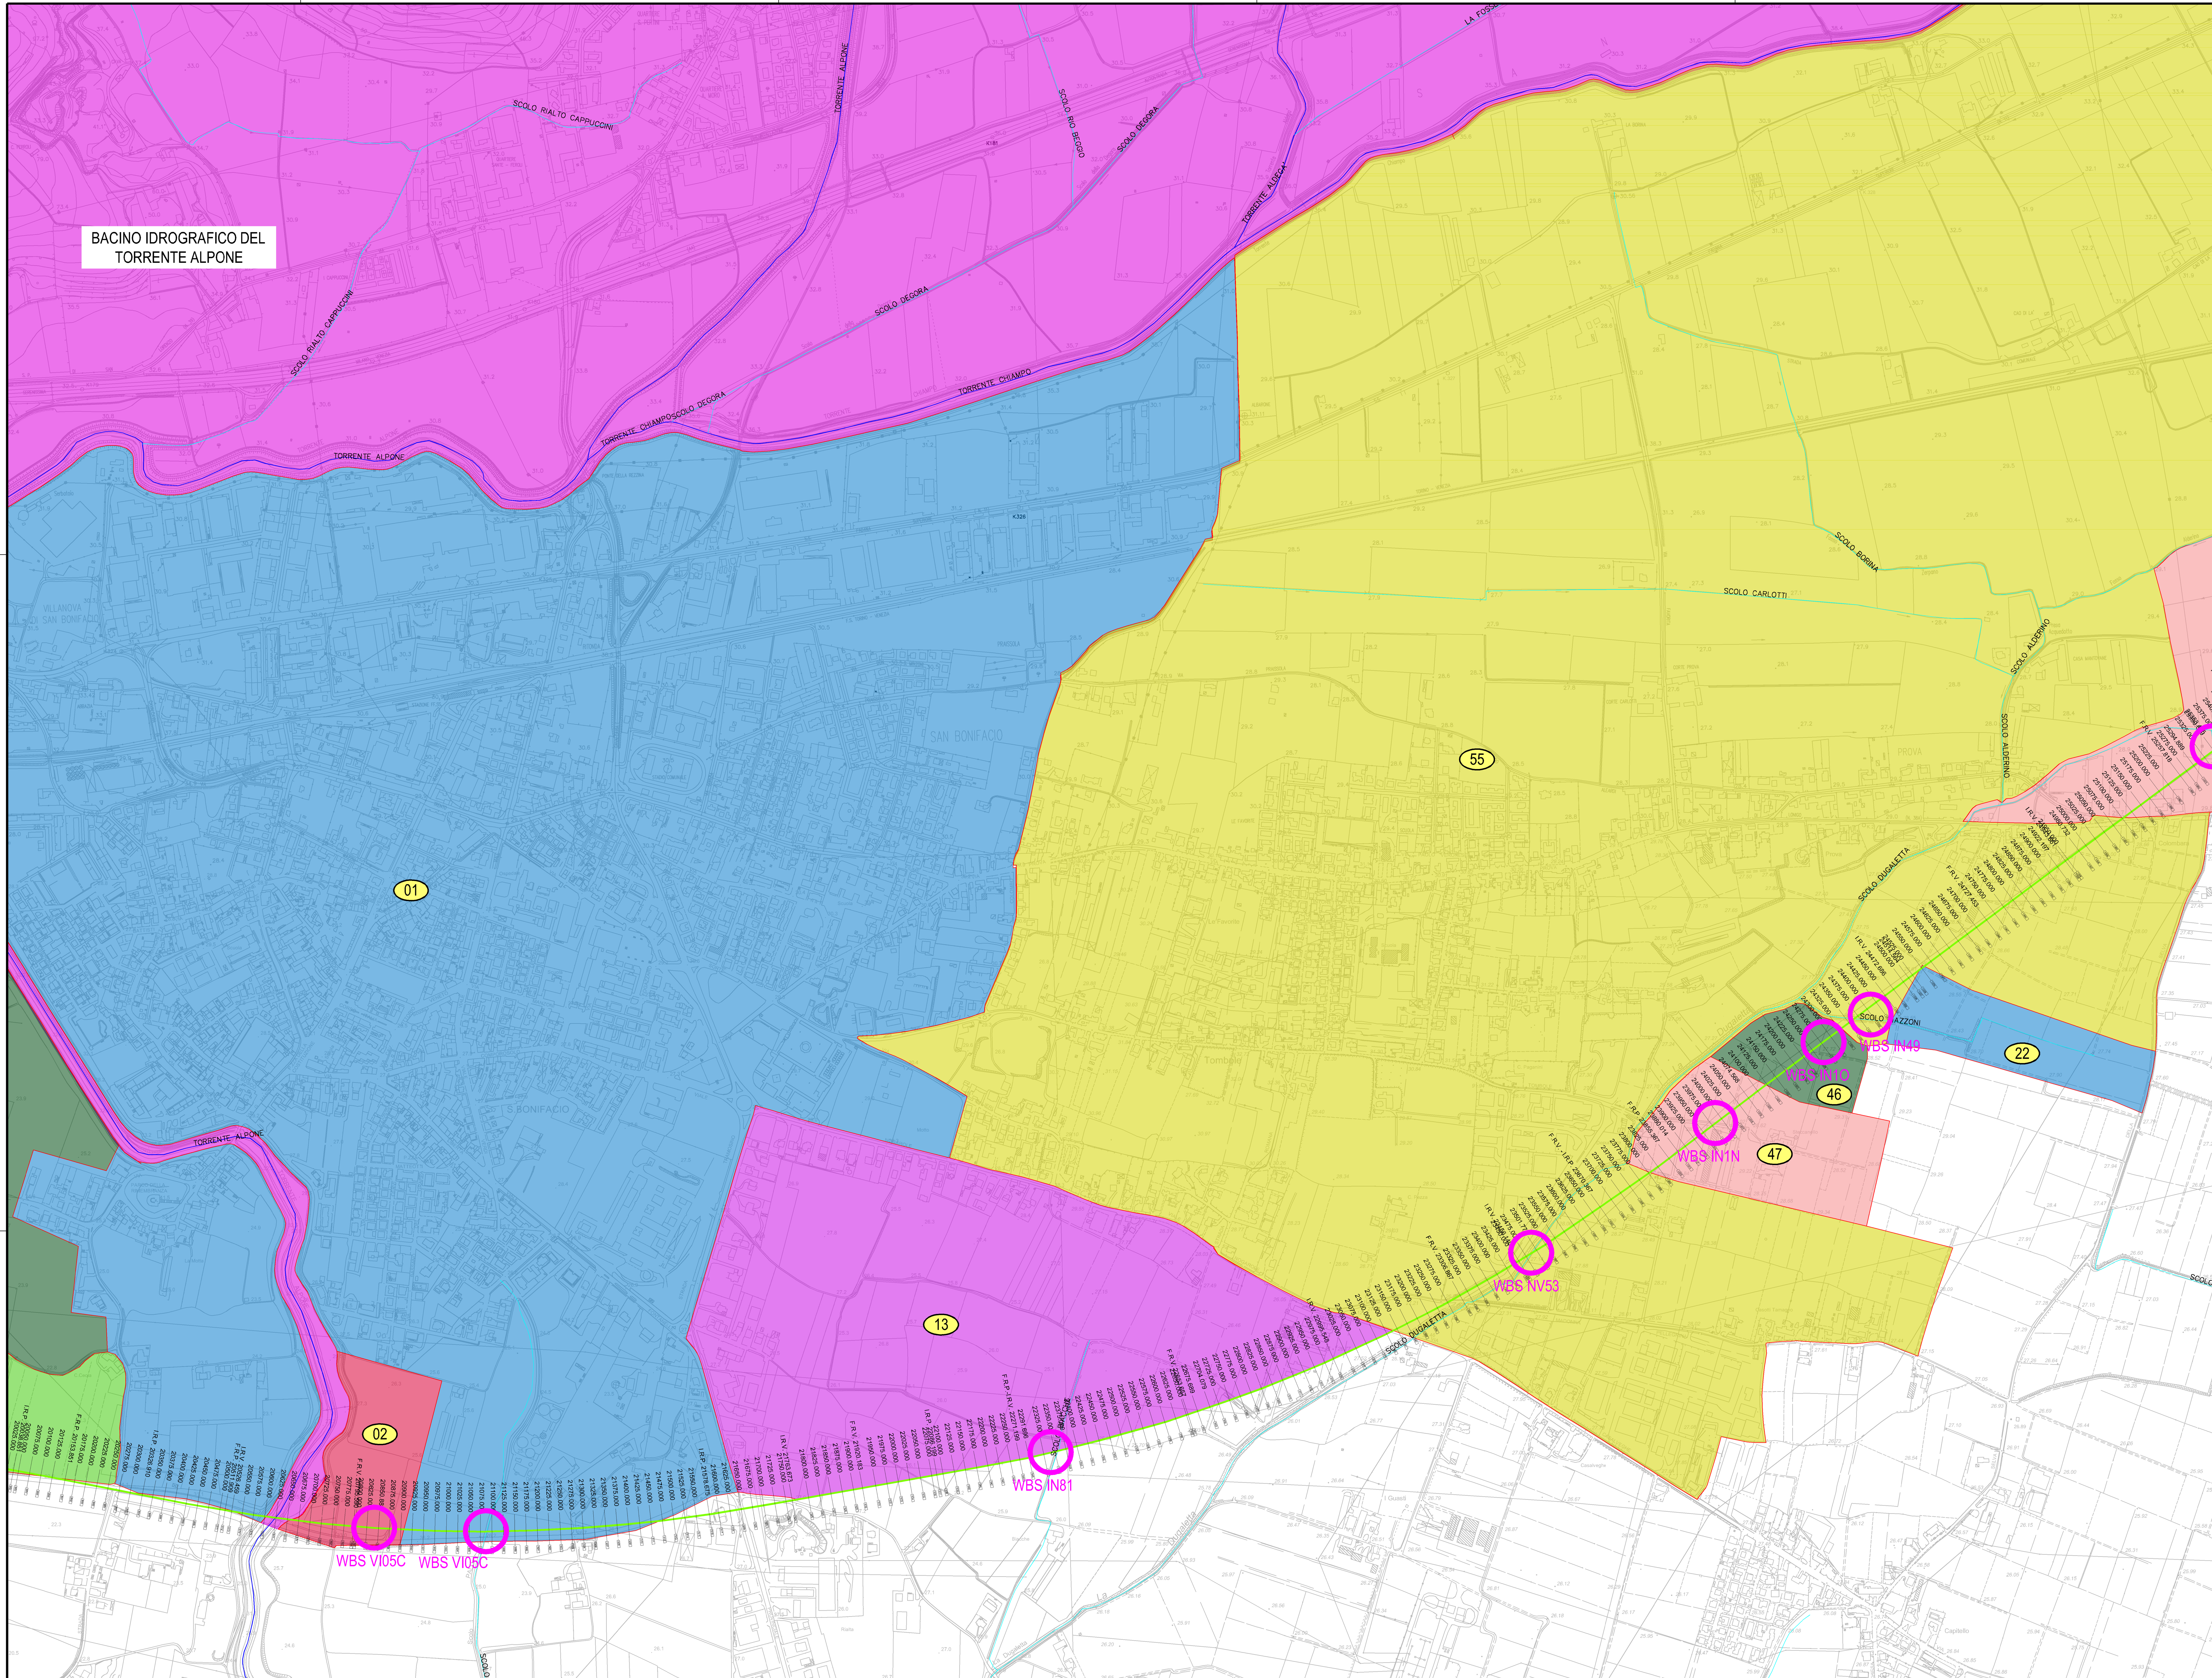

LEGENDA

- Tracciato linea A.V./ A.C. di progetto
- Progressive tracciato linea A.V./A.C. di progetto [m]
- Idrografia principale 1° livello (fonte PTA)
- Idrografia principale 2° livello (fonte PTA)
- Limite bacino idrografico
- Intersezione con corsi d'acqua

QUADRO D'UNIONE

TAV 6/11

CARATTERISTICHE MORFOMETRICHE BACINI SECONDARI

ID BACINO	Progressiva	WBS di progetto	Area (kmq)	Zmin,bacino (m.s.m.m.)	Zmax,bacino (m.s.m.m.)	Zmedia,bacino (m.s.m.m.)	Zchiusura,bac (m.s.m.m.)	Lasta (m)	jasta (m/m)	jmedia,Bacino (m/m)
-	-	-								
2	20+883	VI05C	0,084	24,4	32,9	26,2	24,5	349,9	0,0009	0,0839
1	21+088	VI05C	4,658	21,6	41,4	29,0	22,3	4537,2	0,0015	0,0600
13	22+354	IN81	0,779	24,5	29,8	27,1	24,6	1075,7	0,0013	0,0393
55	23+525	NV53	10,613	24,8	46,9	31,2	24,7	8273,6	0,0015	0,0540
47	23+987	IN1N	0,125	26,6	30,1	28,9	27,1	530,1	0,0019	0,0351
46	24+285	IN1O	0,049	26,7	29,7	28,6	26,9	319,4	0,0041	0,0414
22	24+368	IN49	0,083	26,8	29,5	28,5	27,1	500,5	0,0012	0,0411

COMMITTENTE:

RFI RETE FERROVIARIA ITALIANA GRUPPO FERROVIE DELLO STATO

ALTA SORVEGLIANZA:

ITALFERR GRUPPO FERROVIE DELLO STATO

GENERAL CONTRACTOR:

Consorzio IricAV Due

INFRASTRUTTURE FERROVIARIE STRATEGICHE DEFINITE DALLA LEGGE OBIETTIVO N. 443/01

LINEA A.V. /A.C. TORINO-VENEZIA Tratta VERONA-PADOVA

Lotto funzionale Verona-Bivio Vicenza

PROGETTO ESECUTIVO

PARTE GENERALE

IDROLOGIA E IDRAULICA

GENERALE

CARTA DEI BACINI IDROGRAFICI - TAV 6/11

IL PROGETTISTA INTEGRATORE	GENERAL CONTRACTOR	DIRETTORE LAVORI	SCALA :
Ing. Giovanni MALAVENDA	Consorzio Iricav Due, ing. Paolo CARMONA, Data: Aprile 2021		1:5000

COMMESSA	LOTTO	FASE	ENTE	TIPO DOC.	OPERA/DISCIPLINA	PROGR.	REV.	FOGLIO
IN17	10	E	I2	C5	ID0000	006	B	di

VISTO CONSORZIO IRICAV DUE — Firma: ing. Luca RANDOLFI — Data: Aprile 2021

Progettazione :

Rev.	Descrizione	Redatto	Data	Verificato	Data	Approvato	Data
A	PRIMA EMISSIONE	D. Baillo	Mar 2021	M. Foscoli	Mar 2021	S. Flore	Mar 2021
B	REVISIONE GENERALE	D. Baillo	Apr 2021	M. Foscoli	Apr 2021	S. Flore	Apr 2021

IL PROGETTISTA

CIG. 8377957CD1 — CUP: J41E91000000009

Progetto cofinanziato dalla Unione Europea

File: IN1710EI2C5ID0000006B.DWG

Cod. origine:

Data: Aprile 2021

TUTTI I DIRITTI DEL PRESENTE DOCUMENTO SONO RISERVATI: LA PRODUZIONE ANCHE PARZIALE È VIETATA

Scala di plot: