BACINO IDROGRAFICO DEL TORRENTE ALPONE

LEGENDA

- Tracciato linea A.V./ A.C. di progetto
- Progressive tracciato linea A.V./A.C. di progetto [m] (0.000 – 25.000 – 50.000 – 75.000 – 100.000)
- Idrografia principale 1° livello (fonte PTA)
- Idrografia principale 2° livello (fonte PTA)
- Limite bacino idrografico
- Intersezione con corsi d'acqua

QUADRO D'UNIONE

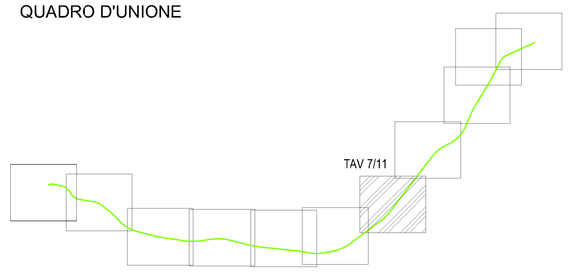

CARATTERISTICHE MORFOMETRICHE BACINI SECONDARI

ID BACINO	Progressiva	WBS di progetto	Area (kmq)	Zmin,bacino (m.s.m.m.)	Zmax,bacino (m.s.m.m.)	Zmedia,bacino (m.s.m.m.)	Zchiusura,bac (m.s.m.m.)	Lasta (m)	jasta (m/m)	jmedia,Bacino (m/m)
-	-	-								
55	23+525	NV53	10,613	24,8	46,9	31,2	24,7	8273,6	0,0015	0,0540
56	25+275	-	0,741	26,1	30,6	28,4	26,2	2317,2	0,0011	0,0391
11	25+912	IN85	0,037	26,9	28,7	28,3	27,5	221,6	0,0031	0,0264
10	26+125	IN86	0,090	27,3	29,4	28,6	27,5	382,8	0,0031	0,0313
21	26+506	IN50	0,057	26,2	30,7	28,9	27,9	308,4	0,0014	0,0412
45	26+558	IN1Q	0,027	27,9	32,8	29,6	28,2	167,1	0,0024	0,0542
44	26+668	IN1R	0,036	28,2	31,2	29,5	28,5	142,3	0,0018	0,0368
20	26+958	IN51	0,709	27,8	39,5	31,1	28,6	1416,5	0,0022	0,0500
19	27+279	IN52	2,276	28,4	45,2	33,9	29,1	3886,7	0,0017	0,0520
18	28+176	IN55	0,739	30,2	45,4	33,6	30,5	1673,2	0,0015	0,0516

COMMITTENTE: RFI RETE FERROVIARIA ITALIANA – GRUPPO FERROVIE DELLO STATO

ALTA SORVEGLIANZA: ITALFERR – GRUPPO FERROVIE DELLO STATO

GENERAL CONTRACTOR: Consorzio IricAV Due

INFRASTRUTTURE FERROVIARIE STRATEGICHE DEFINITE DALLA LEGGE OBIETTIVO N. 443/01

LINEA A.V. /A.C. TORINO-VENEZIA Tratta VERONA-PADOVA
Lotto funzionale Verona-Bivio Vicenza

PROGETTO ESECUTIVO

PARTE GENERALE
IDROLOGIA E IDRAULICA
GENERALE
CARTA DEI BACINI IDROGRAFICI - TAV 7/11

GENERAL CONTRACTOR	DIRETTORE LAVORI	SCALA :
IL PROGETTISTA INTEGRATORE Ing. Giovanni MALAVENDA Ordine di Venezia n. 4289 Data:	Consorzio Iricav Due Ing. Paolo CARMONA Data: luglio 2021	1:5000

COMMESSA	LOTTO	FASE	ENTE	TIPO DOC.	OPERA/DISCIPLINA	PROGR.	REV.	FOGLIO
IN17	10	E	I2	C5	ID0000	007	B	

VISTO CONSORZIO IRICAV DUE
Firma: Ing. Luca RANDOLFI
Data: Aprile 2021

Progettazione :

Rev.	Descrizione	Redatto	Data	Verificato	Data	Approvato	Data
A	PRIMA EMISSIONE	S. Bella	Mar 2021	M. Fraschel	Mar 2021	L. Frau	Mar 2021
B	REVISIONE GENERALE	S. Bella	Apr 2021	M. Fraschel	Apr 2021	L. Frau	Apr 2021

IL PROGETTISTA: Ing. Luca RANDOLFI – Ordine degli Ingegneri della Provincia di Bologna n. 5512

Data: Aprile 2021

CIG. 8377957CD1 | CUP: J41E91000000009 | File: IN1710E2C5ID0000007B.DWG | Cod. origine: N0100G2000R0809

Progetto cofinanziato dalla Unione Europea

Scala di plot:

TUTTI I DIRITTI DEL PRESENTE DOCUMENTO SONO RISERVATI: LA PRODUZIONE ANCHE PARZIALE È VIETATA.