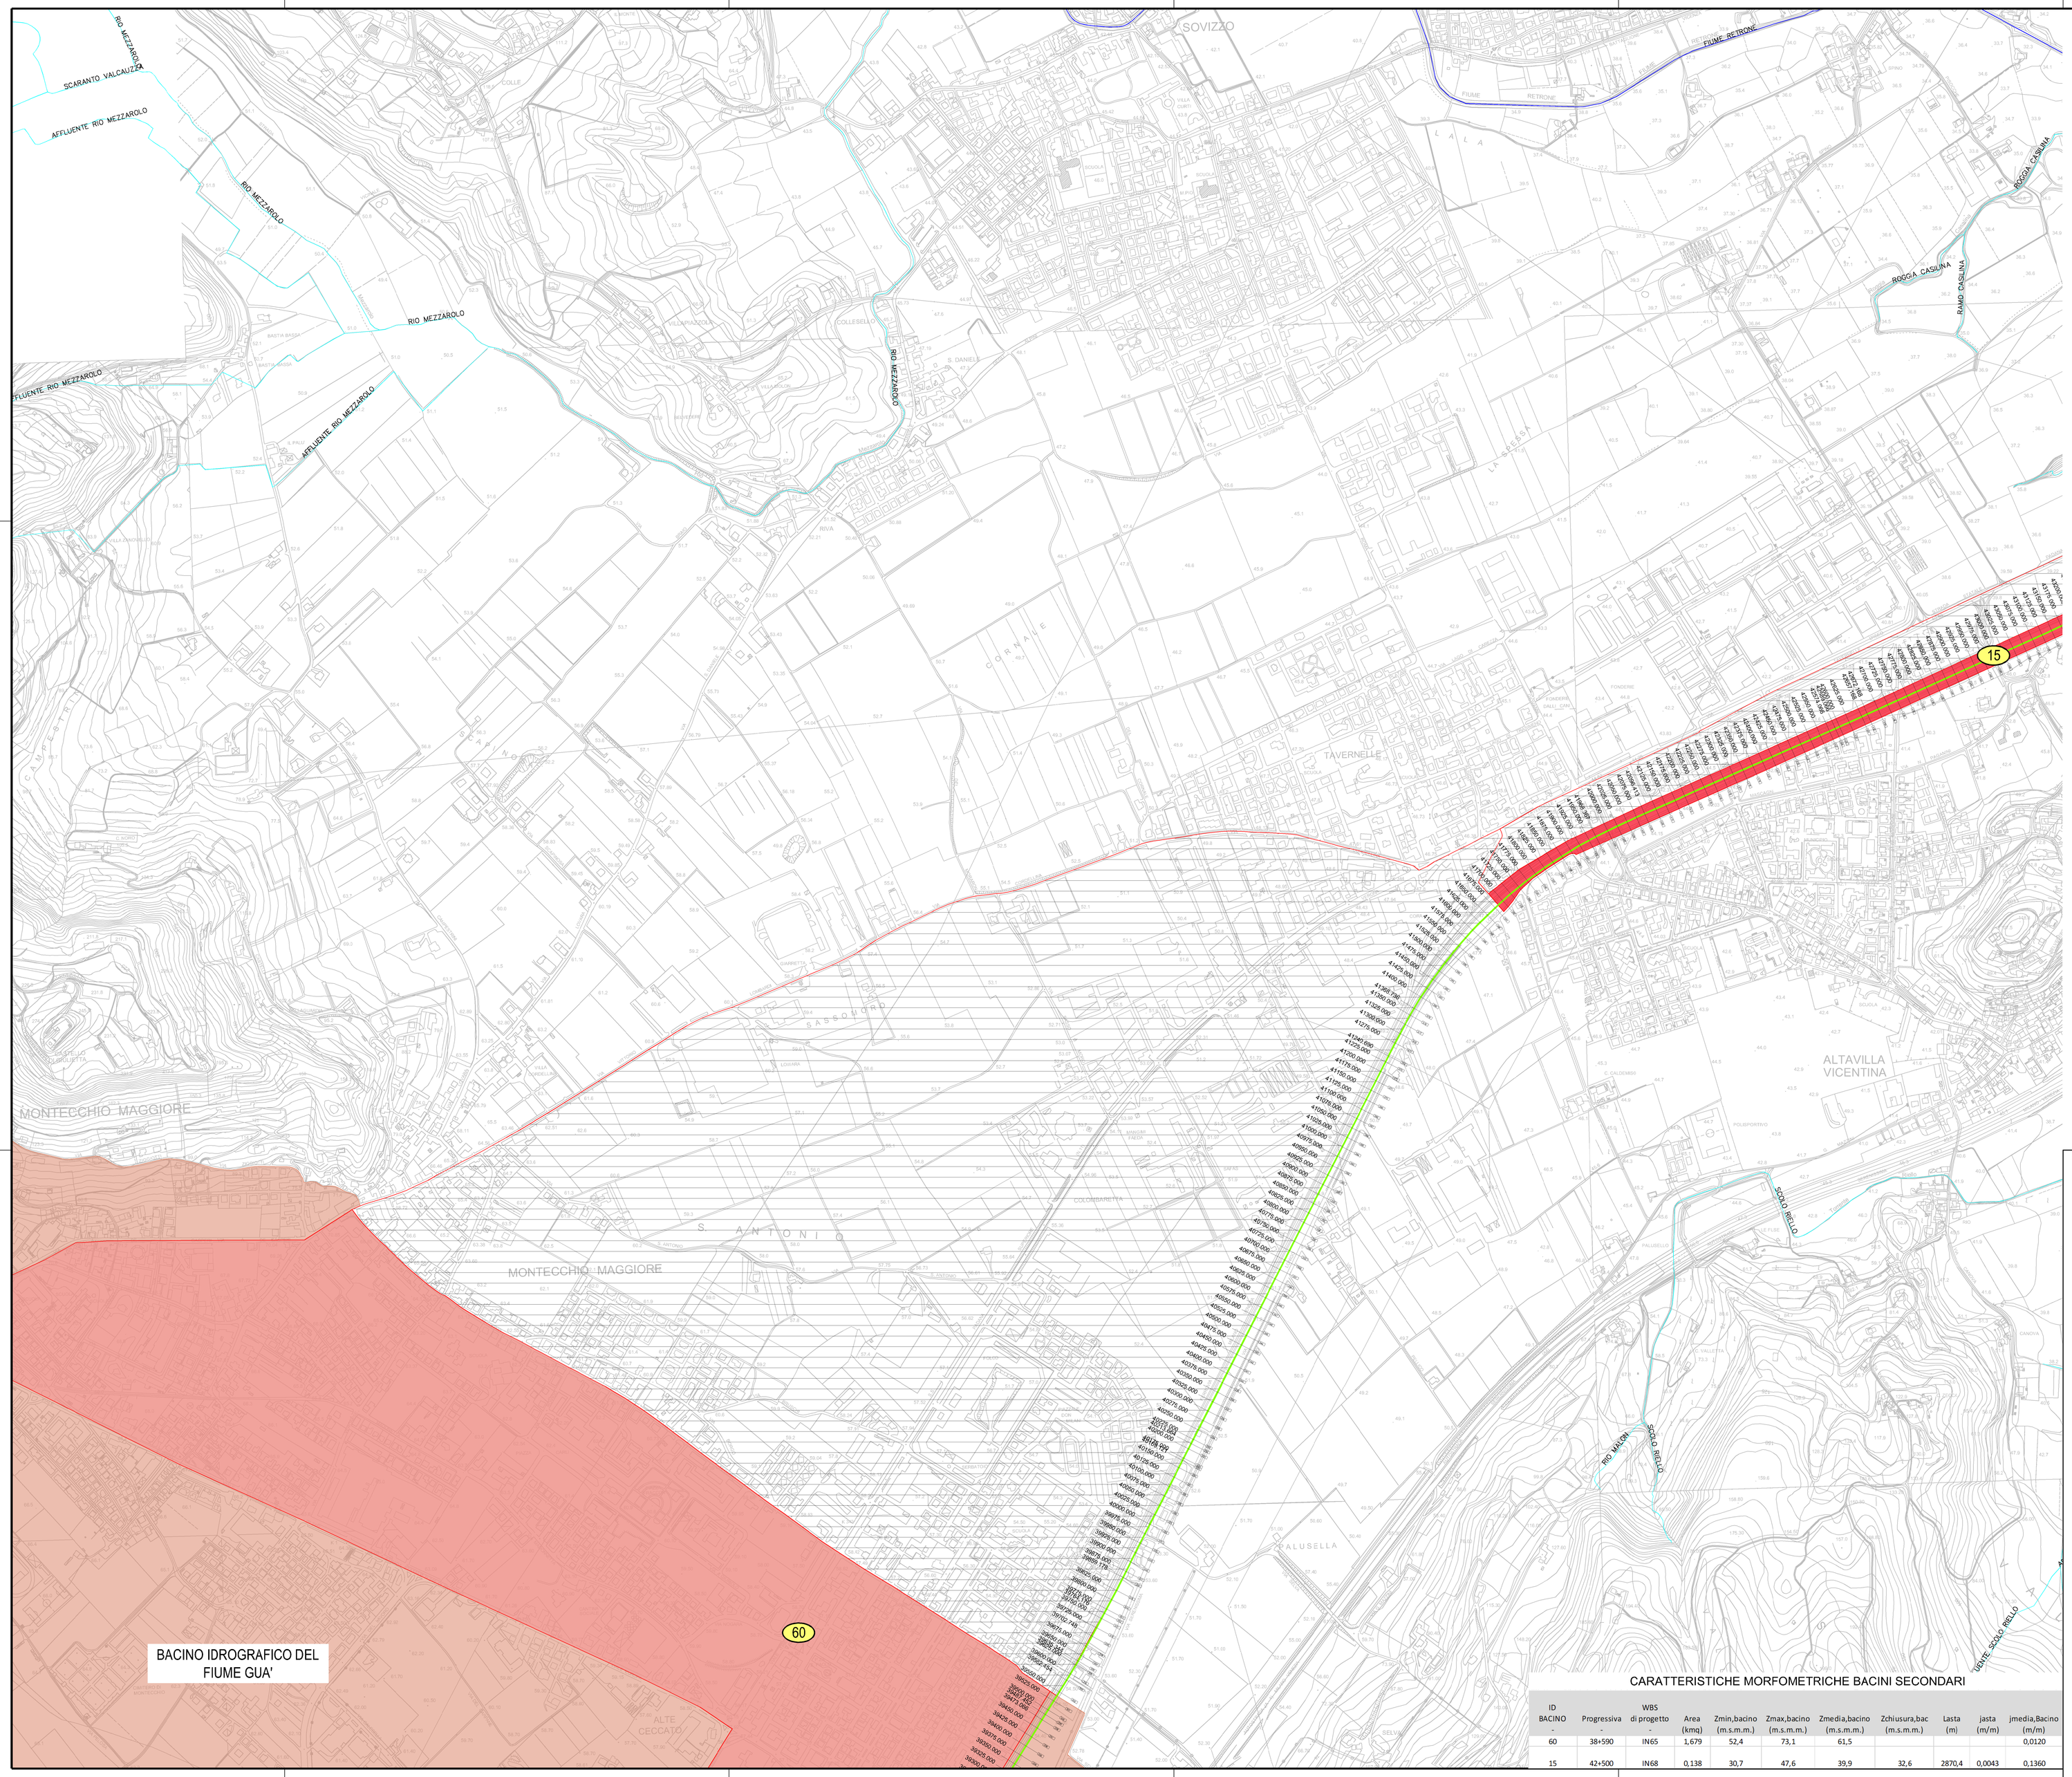

LEGENDA

- Tracciato linea A.V./ A.C. di progetto
- Progressive tracciato linea A.V./A.C. di progetto [m] (0,000 – 25,000 – 50,000 – 75,000 – 100,000)
- Idrografia principale 1° livello (fonte PTA)
- Idrografia principale 2° livello (fonte PTA)
- Limite bacino idrografico
- Bacino idrografico servito da fognatura

N – O – E – S

QUADRO D'UNIONE

TAV 10/11

CARATTERISTICHE MORFOMETRICHE BACINI SECONDARI

ID BACINO	Progressiva	WBS di progetto	Area (kmq)	Zmin,bacino (m.s.m.m.)	Zmax,bacino (m.s.m.m.)	Zmedia,bacino (m.s.m.m.)	Zchiusura,bac (m.s.m.m.)	Lasta (m)	jasta (m/m)	jmedia,Bacino (m/m)
-	-	-	(kmq)	(m.s.m.m.)	(m.s.m.m.)	(m.s.m.m.)	(m.s.m.m.)	(m)	(m/m)	(m/m)
60	38+590	IN65	1,679	52,4	73,1	61,5				0,0120
15	42+500	IN68	0,138	30,7	47,6	39,9	32,6	2870,4	0,0043	0,1360

COMMITTENTE:

RFI RETE FERROVIARIA ITALIANA – GRUPPO FERROVIE DELLO STATO

ALTA SORVEGLIANZA:

ITALFERR – GRUPPO FERROVIE DELLO STATO

GENERAL CONTRACTOR:

Consorzio IricAV Due

INFRASTRUTTURE FERROVIARIE STRATEGICHE DEFINITE DALLA LEGGE OBIETTIVO N. 443/01

LINEA A.V. /A.C. TORINO-VENEZIA Tratta VERONA-PADOVA
Lotto funzionale Verona-Bivio Vicenza

PROGETTO ESECUTIVO

PARTE GENERALE

IDROLOGIA E IDRAULICA

GENERALE

CARTA DEI BACINI IDROGRAFICI - TAV 10/11

GENERAL CONTRACTOR	DIRETTORE LAVORI	SCALA :
IL PROGETTISTA INTEGRATORE Ing. Pietro Salvatore ALIAVENDA Iscritto all'Ordine degli Ingegneri di Venezia n. 4289 Data: 01/04/2021	Consorzio Iricav Due Ing. Paolo CAMMONA Data: Aprile 2021	1:5000

COMMESSA	LOTTO	FASE	ENTE	TIPO DOC.	OPERA/DISCIPLINA	PROGR.	REV.	FOGLIO
IN17	10	E	I2	C5	ID0000	010	B	04

VISTO CONSORZIO IRICAV DUE

Firma	Data
ing. Luca RANDOLFI	Aprile 2021

Progettazione :

Rev.	Descrizione	Redatto	Data	Verificato	Data	Approvato	Data
A	PRIMA EMISSIONE	D. Bellio	Mar 2020	M. Fiasconi	Mar 2020	L. Frate	Mar 2020
B	RIEMISSIONE GENERALE	D. Bellio	Apr 2021	M. Fiasconi	Apr 2021	L. Frate	Apr 2021

IL PROGETTISTA – Dott. Ing. Salvatore Aliavenda – Ordine degli Ingegneri di Venezia n. 4289 – Data: Aprile 2021

CIG. 8277957CD1 | CUP: J41E91000000009 | File: IN1710EIZCL0000001B0.DWG | Cod. origine: INT-TER-DIS-000000-00.DWG

Progetto cofinanziato dalla Unione Europea

Scala di plot: TUTTI I DIRITTI DEL PRESENTE DOCUMENTO SONO RISERVATI: LA PRODUZIONE ANCHE PARZIALE È VIETATA