



QUOTE TERRENO	QUOTE PROGETTO	ETOMETRICHE	PROGRESSIVE	PARZIALI	ANDAMENTO PLANIMETRICO	DIFFERENZA DI QUOTA PD - PE

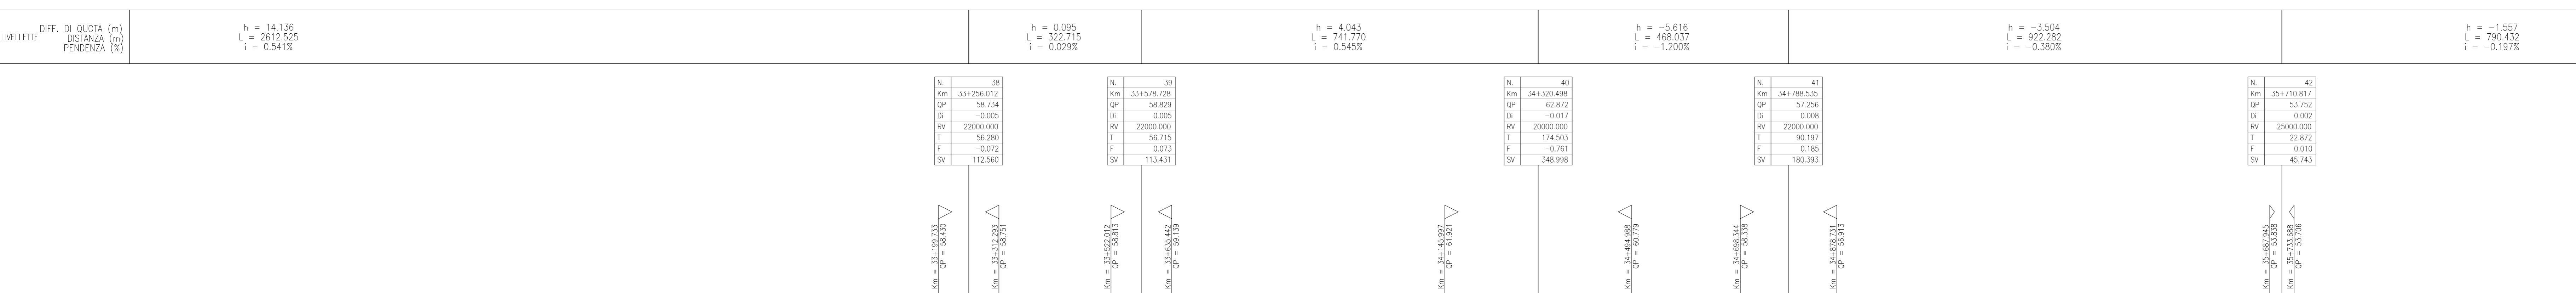

QUOTE TERRENO	QUOTE PROGETTO	ETOMETRICHE	PROGRESSIVE	PARZIALI	ANDAMENTO PLANIMETRICO	DIFFERENZA DI QUOTA PD - PE

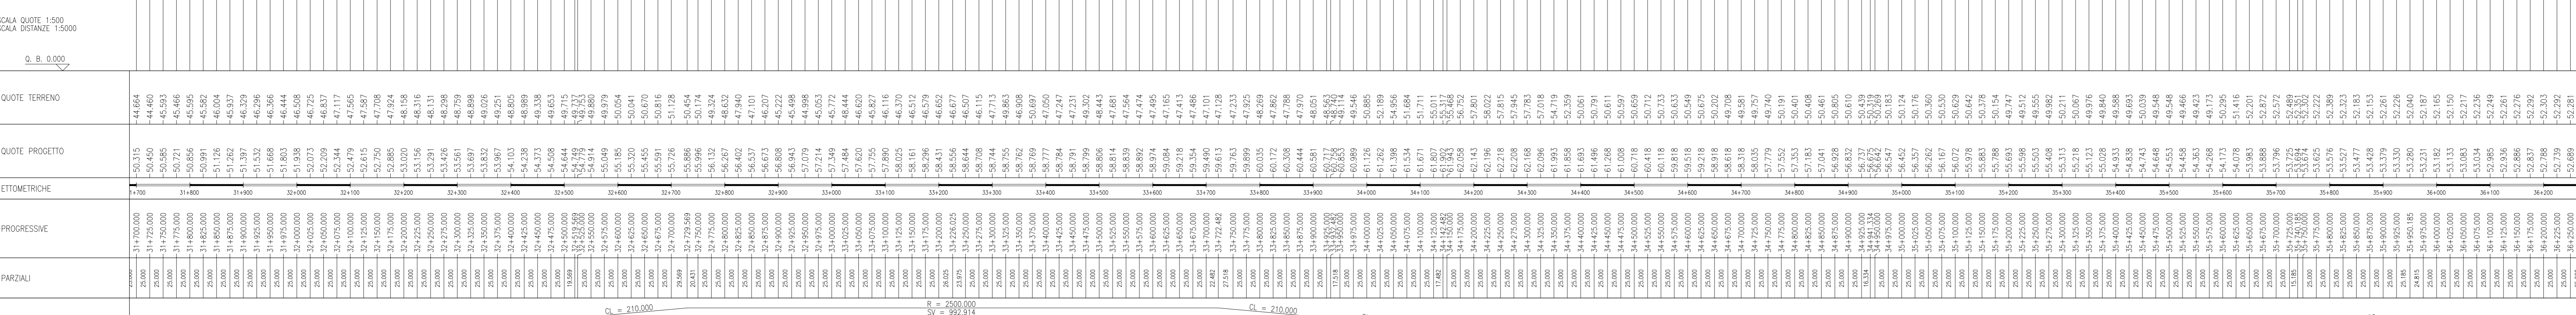

QUOTE TERRENO	QUOTE PROGETTO	ETOMETRICHE	PROGRESSIVE	PARZIALI	ANDAMENTO PLANIMETRICO	DIFFERENZA DI QUOTA PD - PE

COMITENTE: **RFI** RETE FERROVIARIA ITALIANA GRUPPO FERROVIE DELLO STATO

ATA SOVRIGLIANZA: **ITALFERR** GRUPPO FERROVIE DELLO STATO

GENERAL CONTRACTOR: **Consorzio Irico-IV Due**

INFRASTRUTTURE FERROVIARIE STRATEGICHE DEFINITE DALLA LEGGE OBIETTIVO N. 443/01  
 LINEA A.V. /A.C. TORINO-VENEZIA Tratta VERONA-PADOVA  
 Lotto funzionale Verona-Bivio Vicenza  
 PROGETTO ESECUTIVO  
 IF - INFRASTRUTTURA TRACCIAMENTO GENERALE  
 PROFILO LONGITUDINALE DI TRACCIAMENTO - TAV.4

SCALE: 1:5000/500

PROGETTAZIONE: **Consorzio Irico-IV Due**

PROGETTO autorizzato dalla Unione Europea