



PROFILO DI TRACCIAMENTO BINARIO PARI
SCALA 1:2000/200

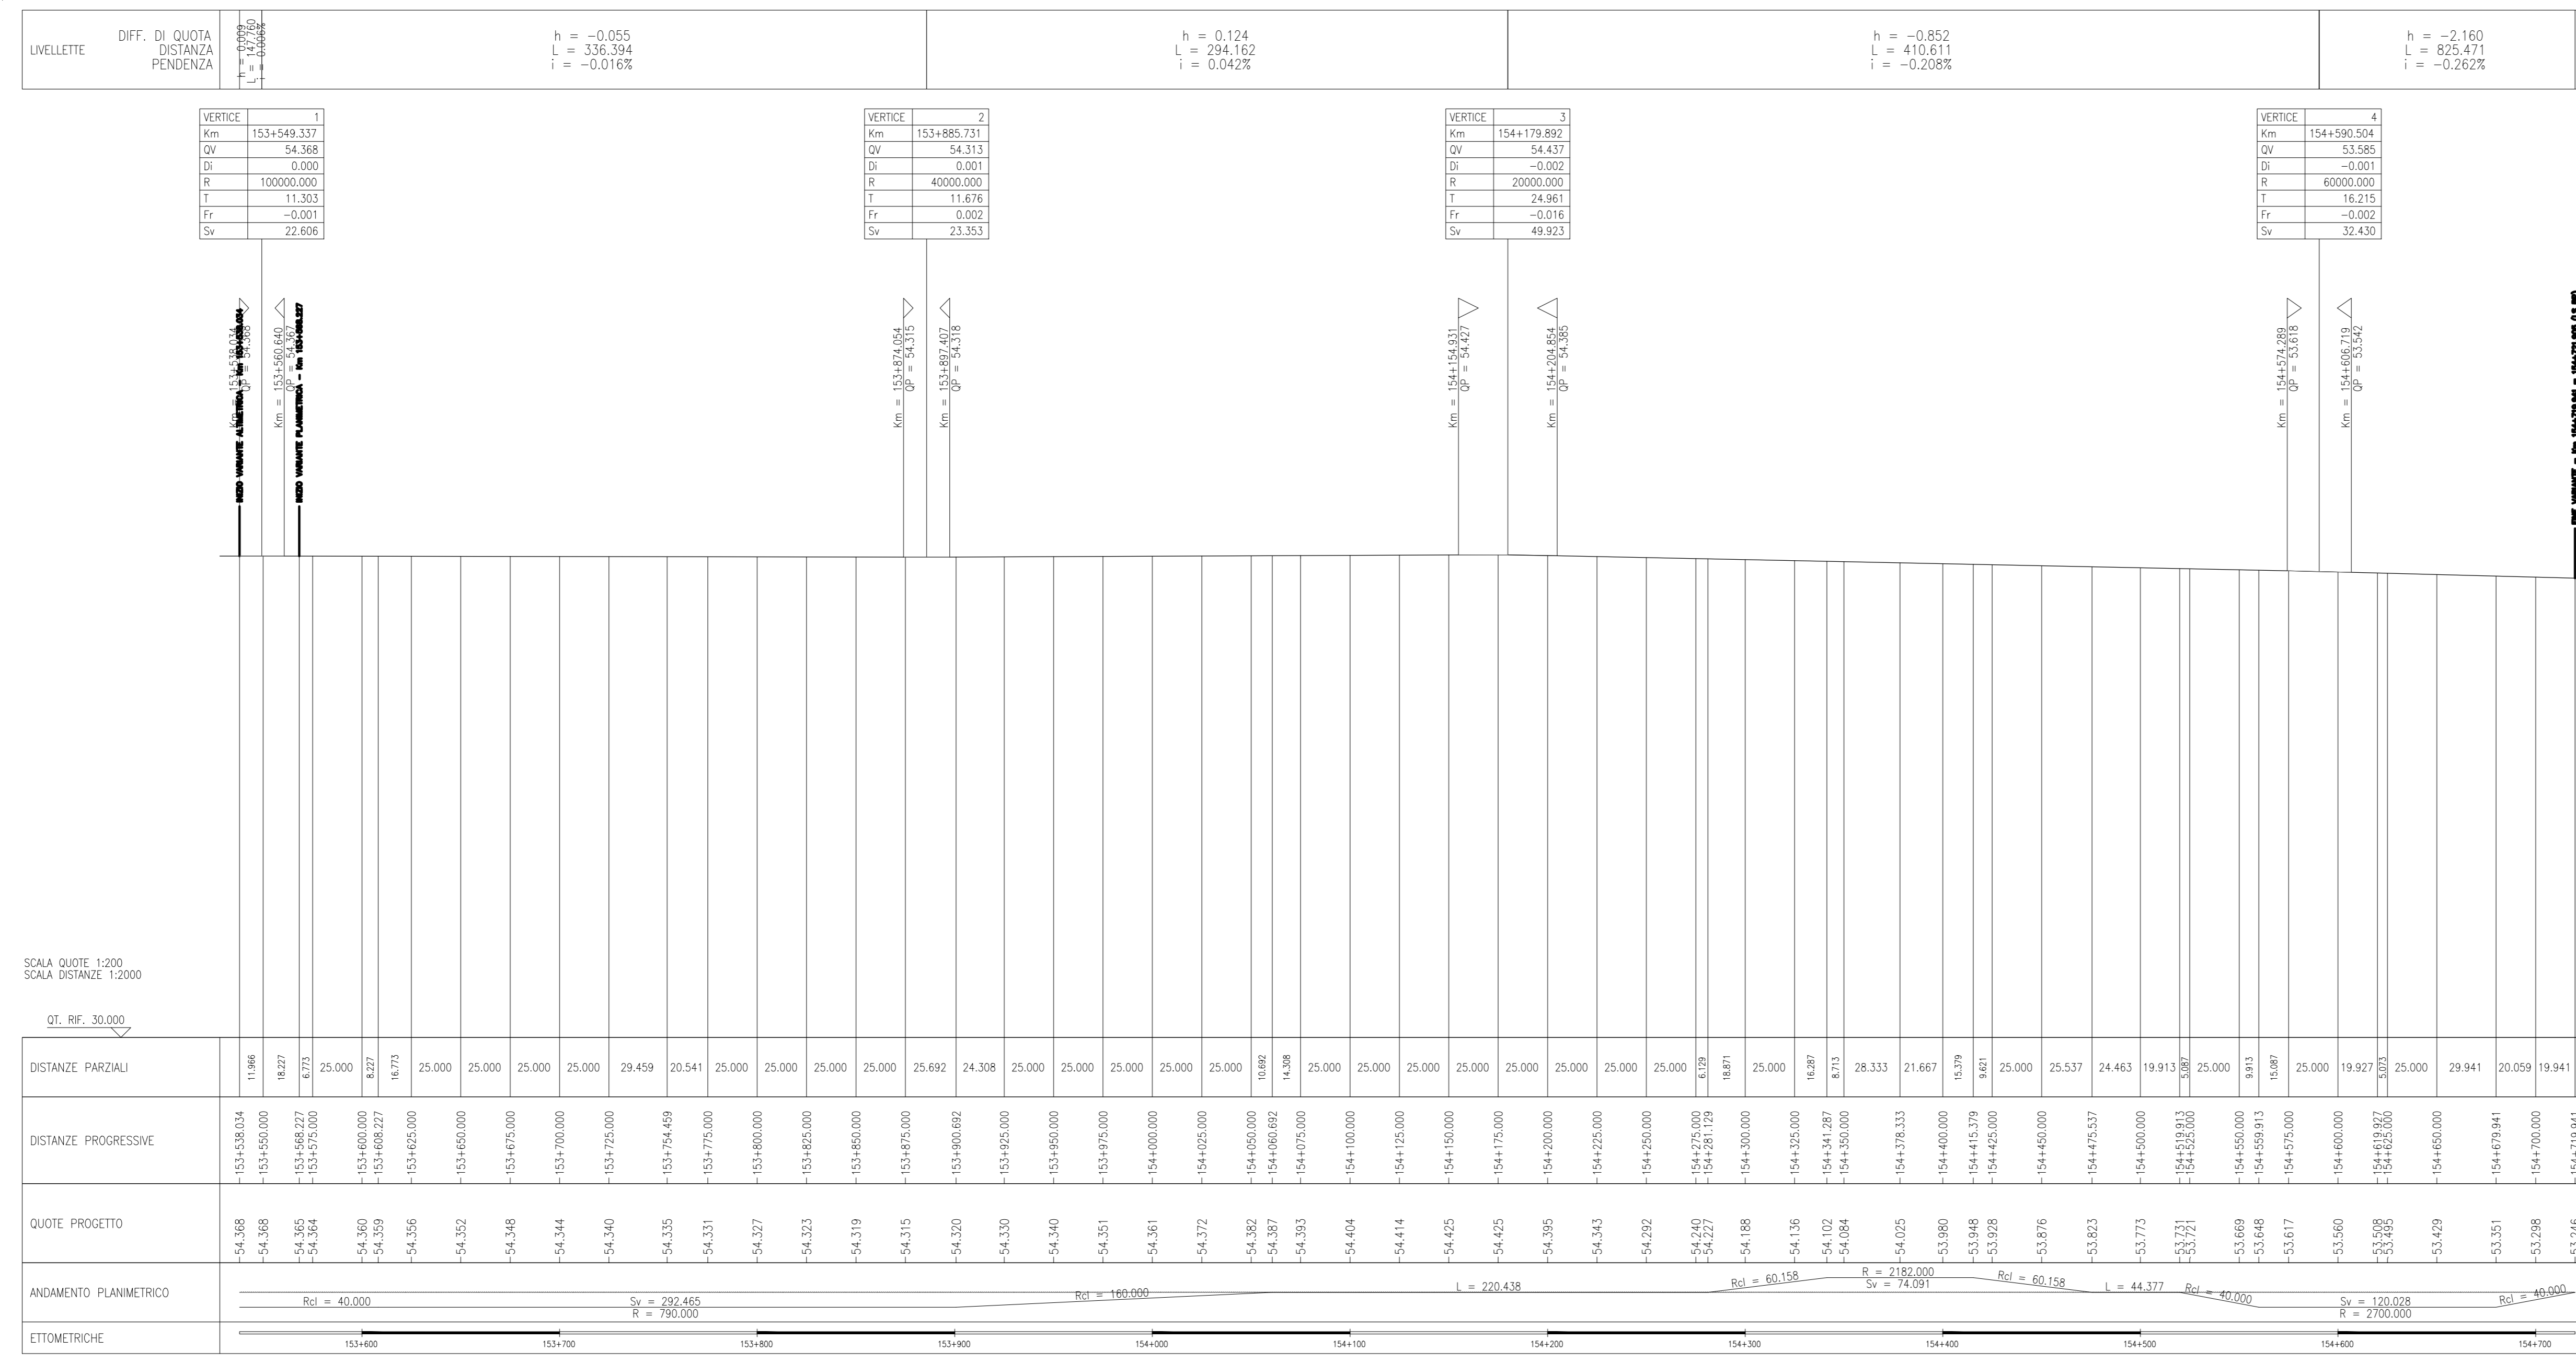

PROFILO DI TRACCIAMENTO BINARIO DISPARI
SCALA 1:2000/200

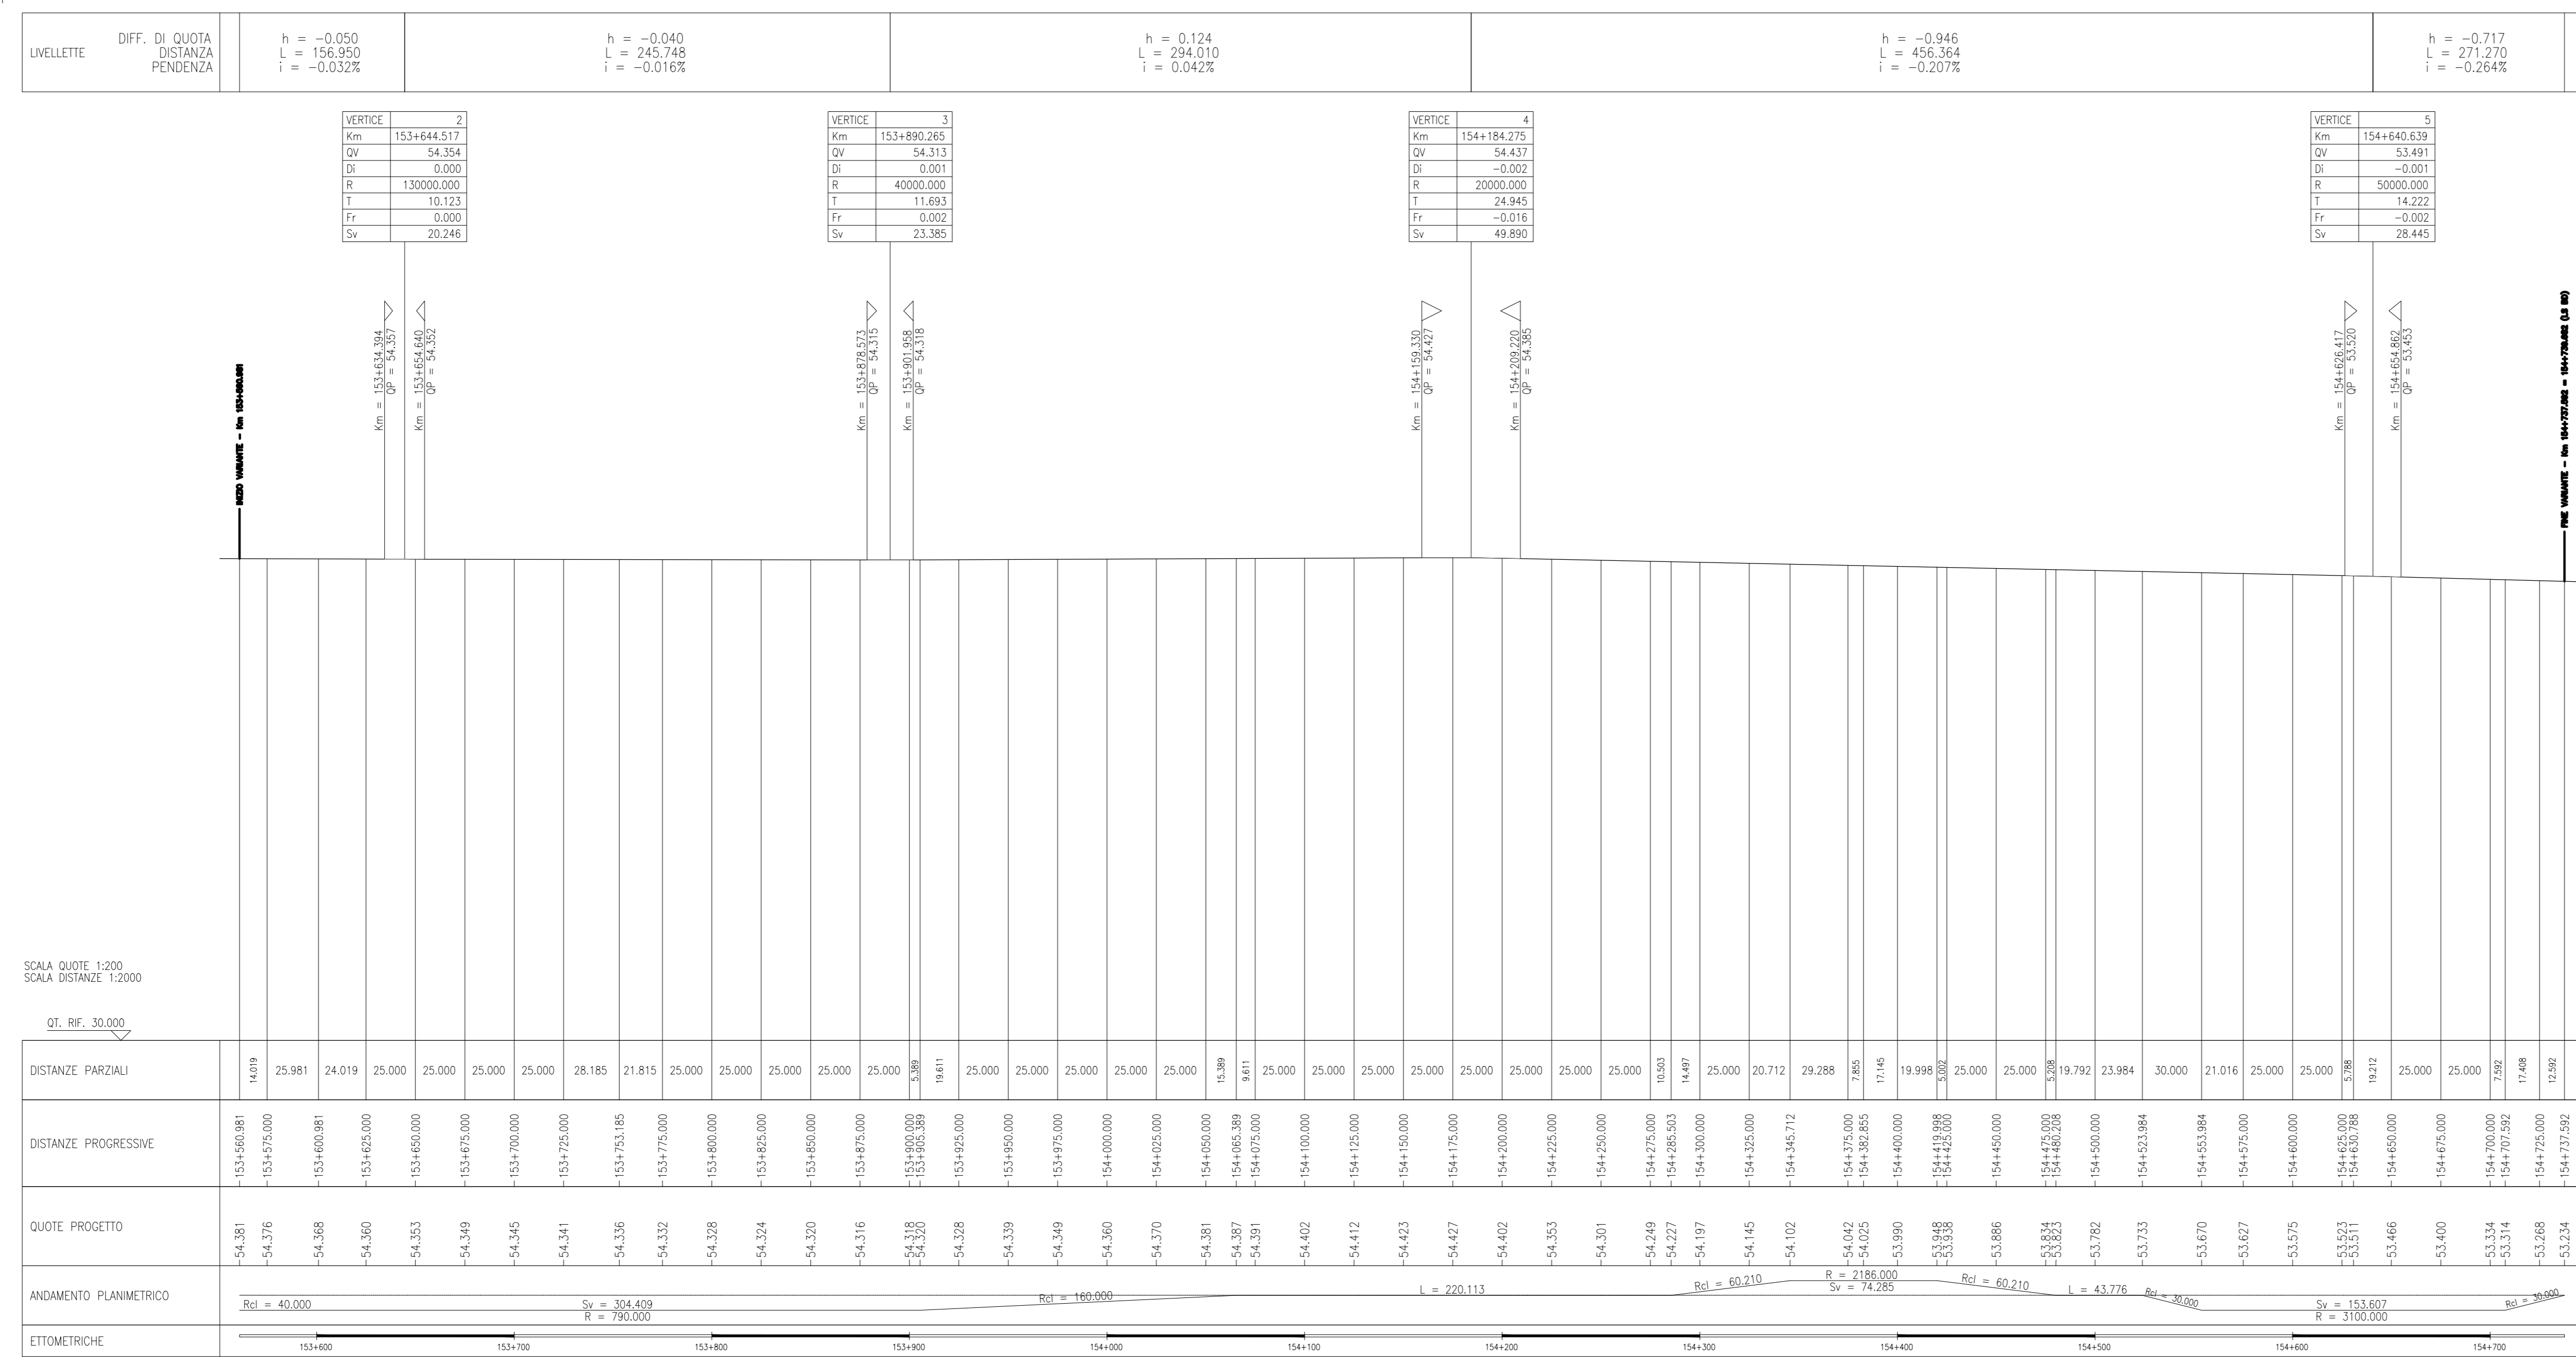

COMMITENTE:

ATA SORVEGLIANZA:

GENERAL CONTRACTOR:

INFRASTRUTTURE FERROVIARIE STRATEGICHE DEFINITE DALLA LEGGE OBIETTIVO N. 443/01
LINEA A.V. /A.C. TORINO-VENEZIA Tratta VERONA-PADOVA
Lotta funzionale Verona-Bivio Vicenza
PROGETTO ESECUTIVO
IF - INFRASTRUTTURA
TRACCIAMENTO
GENERALE

PROFILO LONGITUDINALE DI TRACCIAMENTO - B.P. E B.D. LSI

PROGETTISTA	CONTRATTORE	DIRETTORE LAVORI	SCALA:
Consorzio Irico-IV Due	Consorzio Irico-IV Due		1:2000/200

PROGETTAZIONE

Rev.	Descrizione	Aut.	Data	Verificato	Data	Approvato	Data
01	ESISTENTE		31/03/2009				
02							

Consorzio Irico-IV Due

PROGETTO FINANZIATO DALLA UNIONE EUROPEA