


# PROFILO DI TRACCIAMENTO BINARIO PARI

SCALA 1:2000/200


DESCRIZIONE CODICE

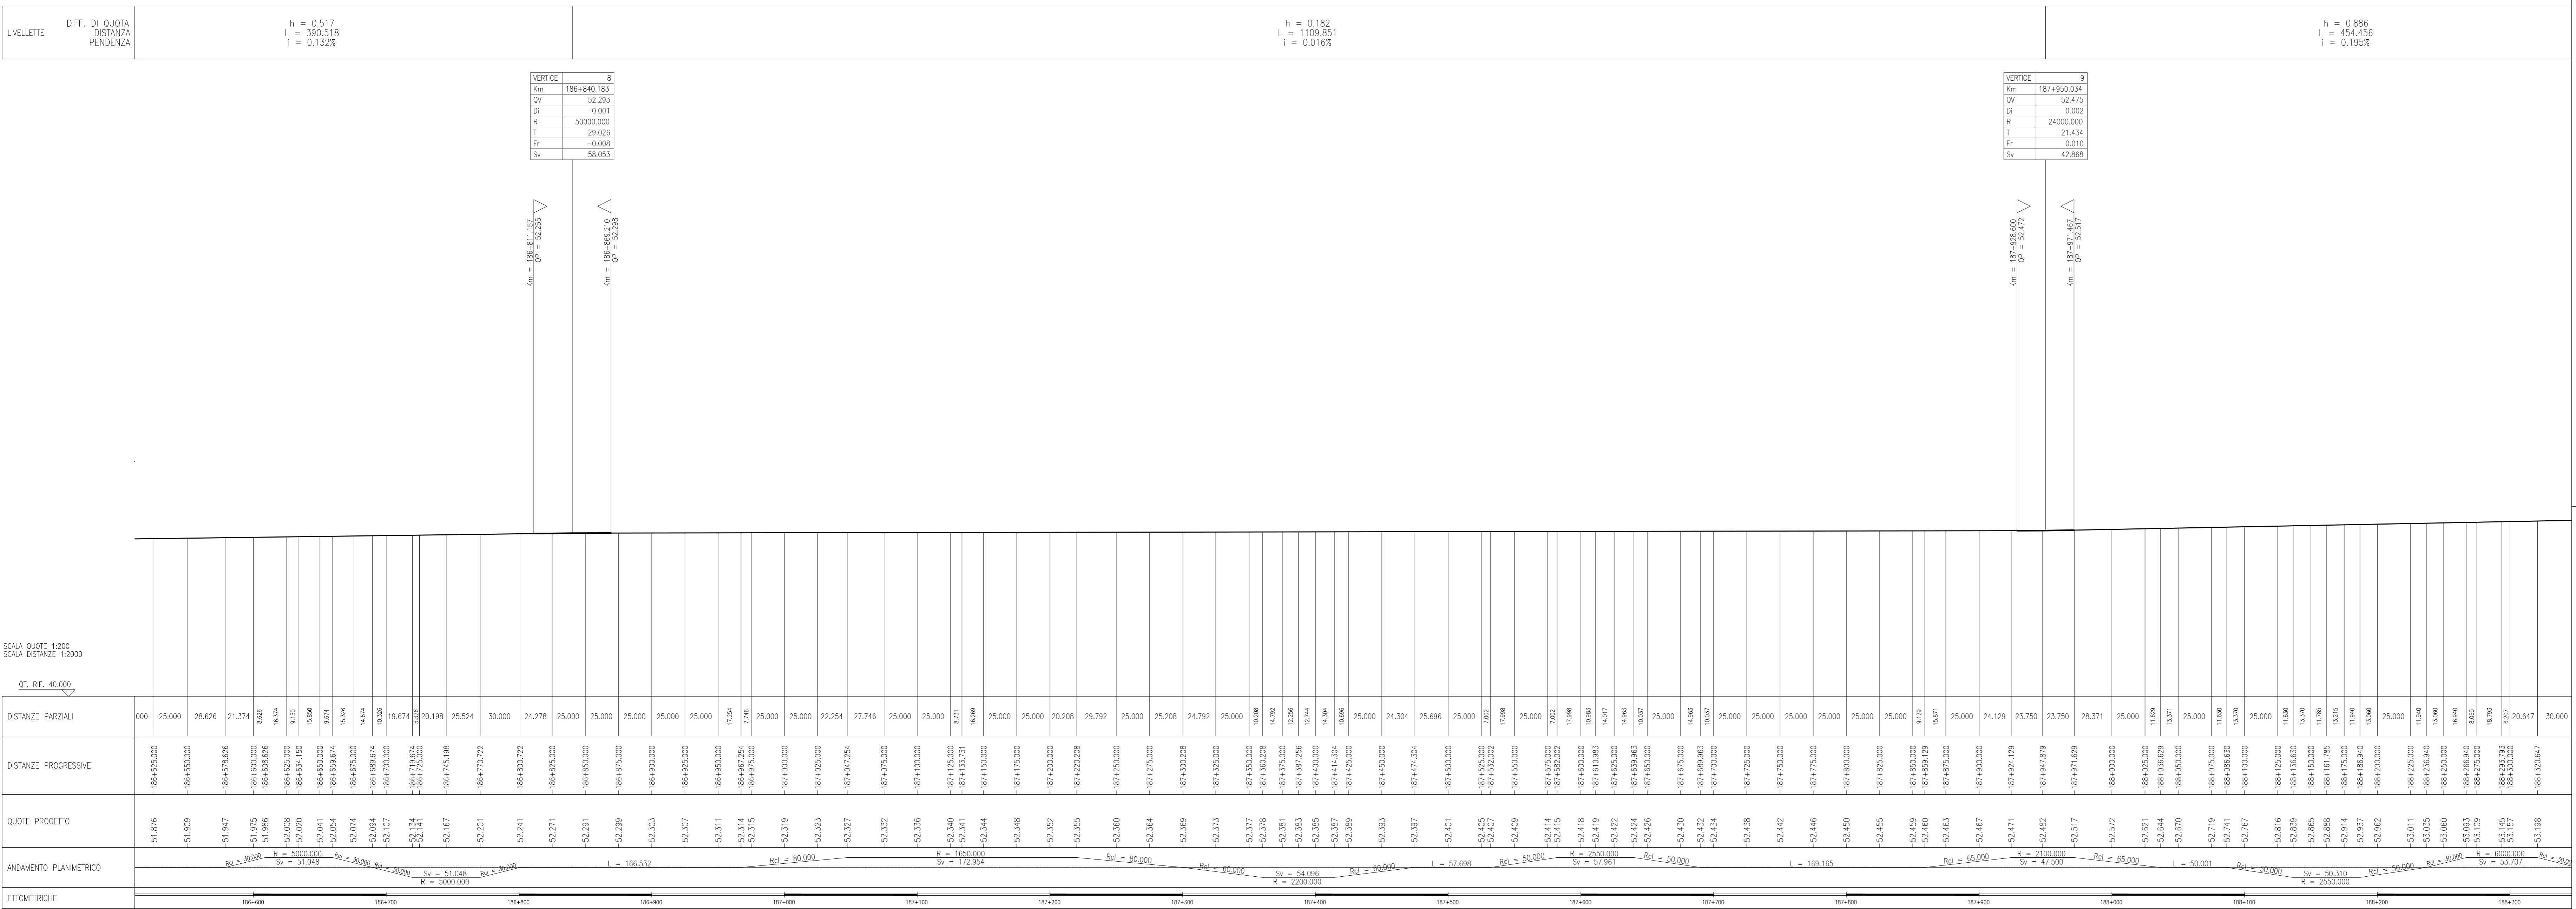

SCALA QUOTE 1:200  
SCALA DISTANZE 1:2000

# PROFILO DI TRACCIAMENTO BINARIO PARI

SCALA 1:2000/200

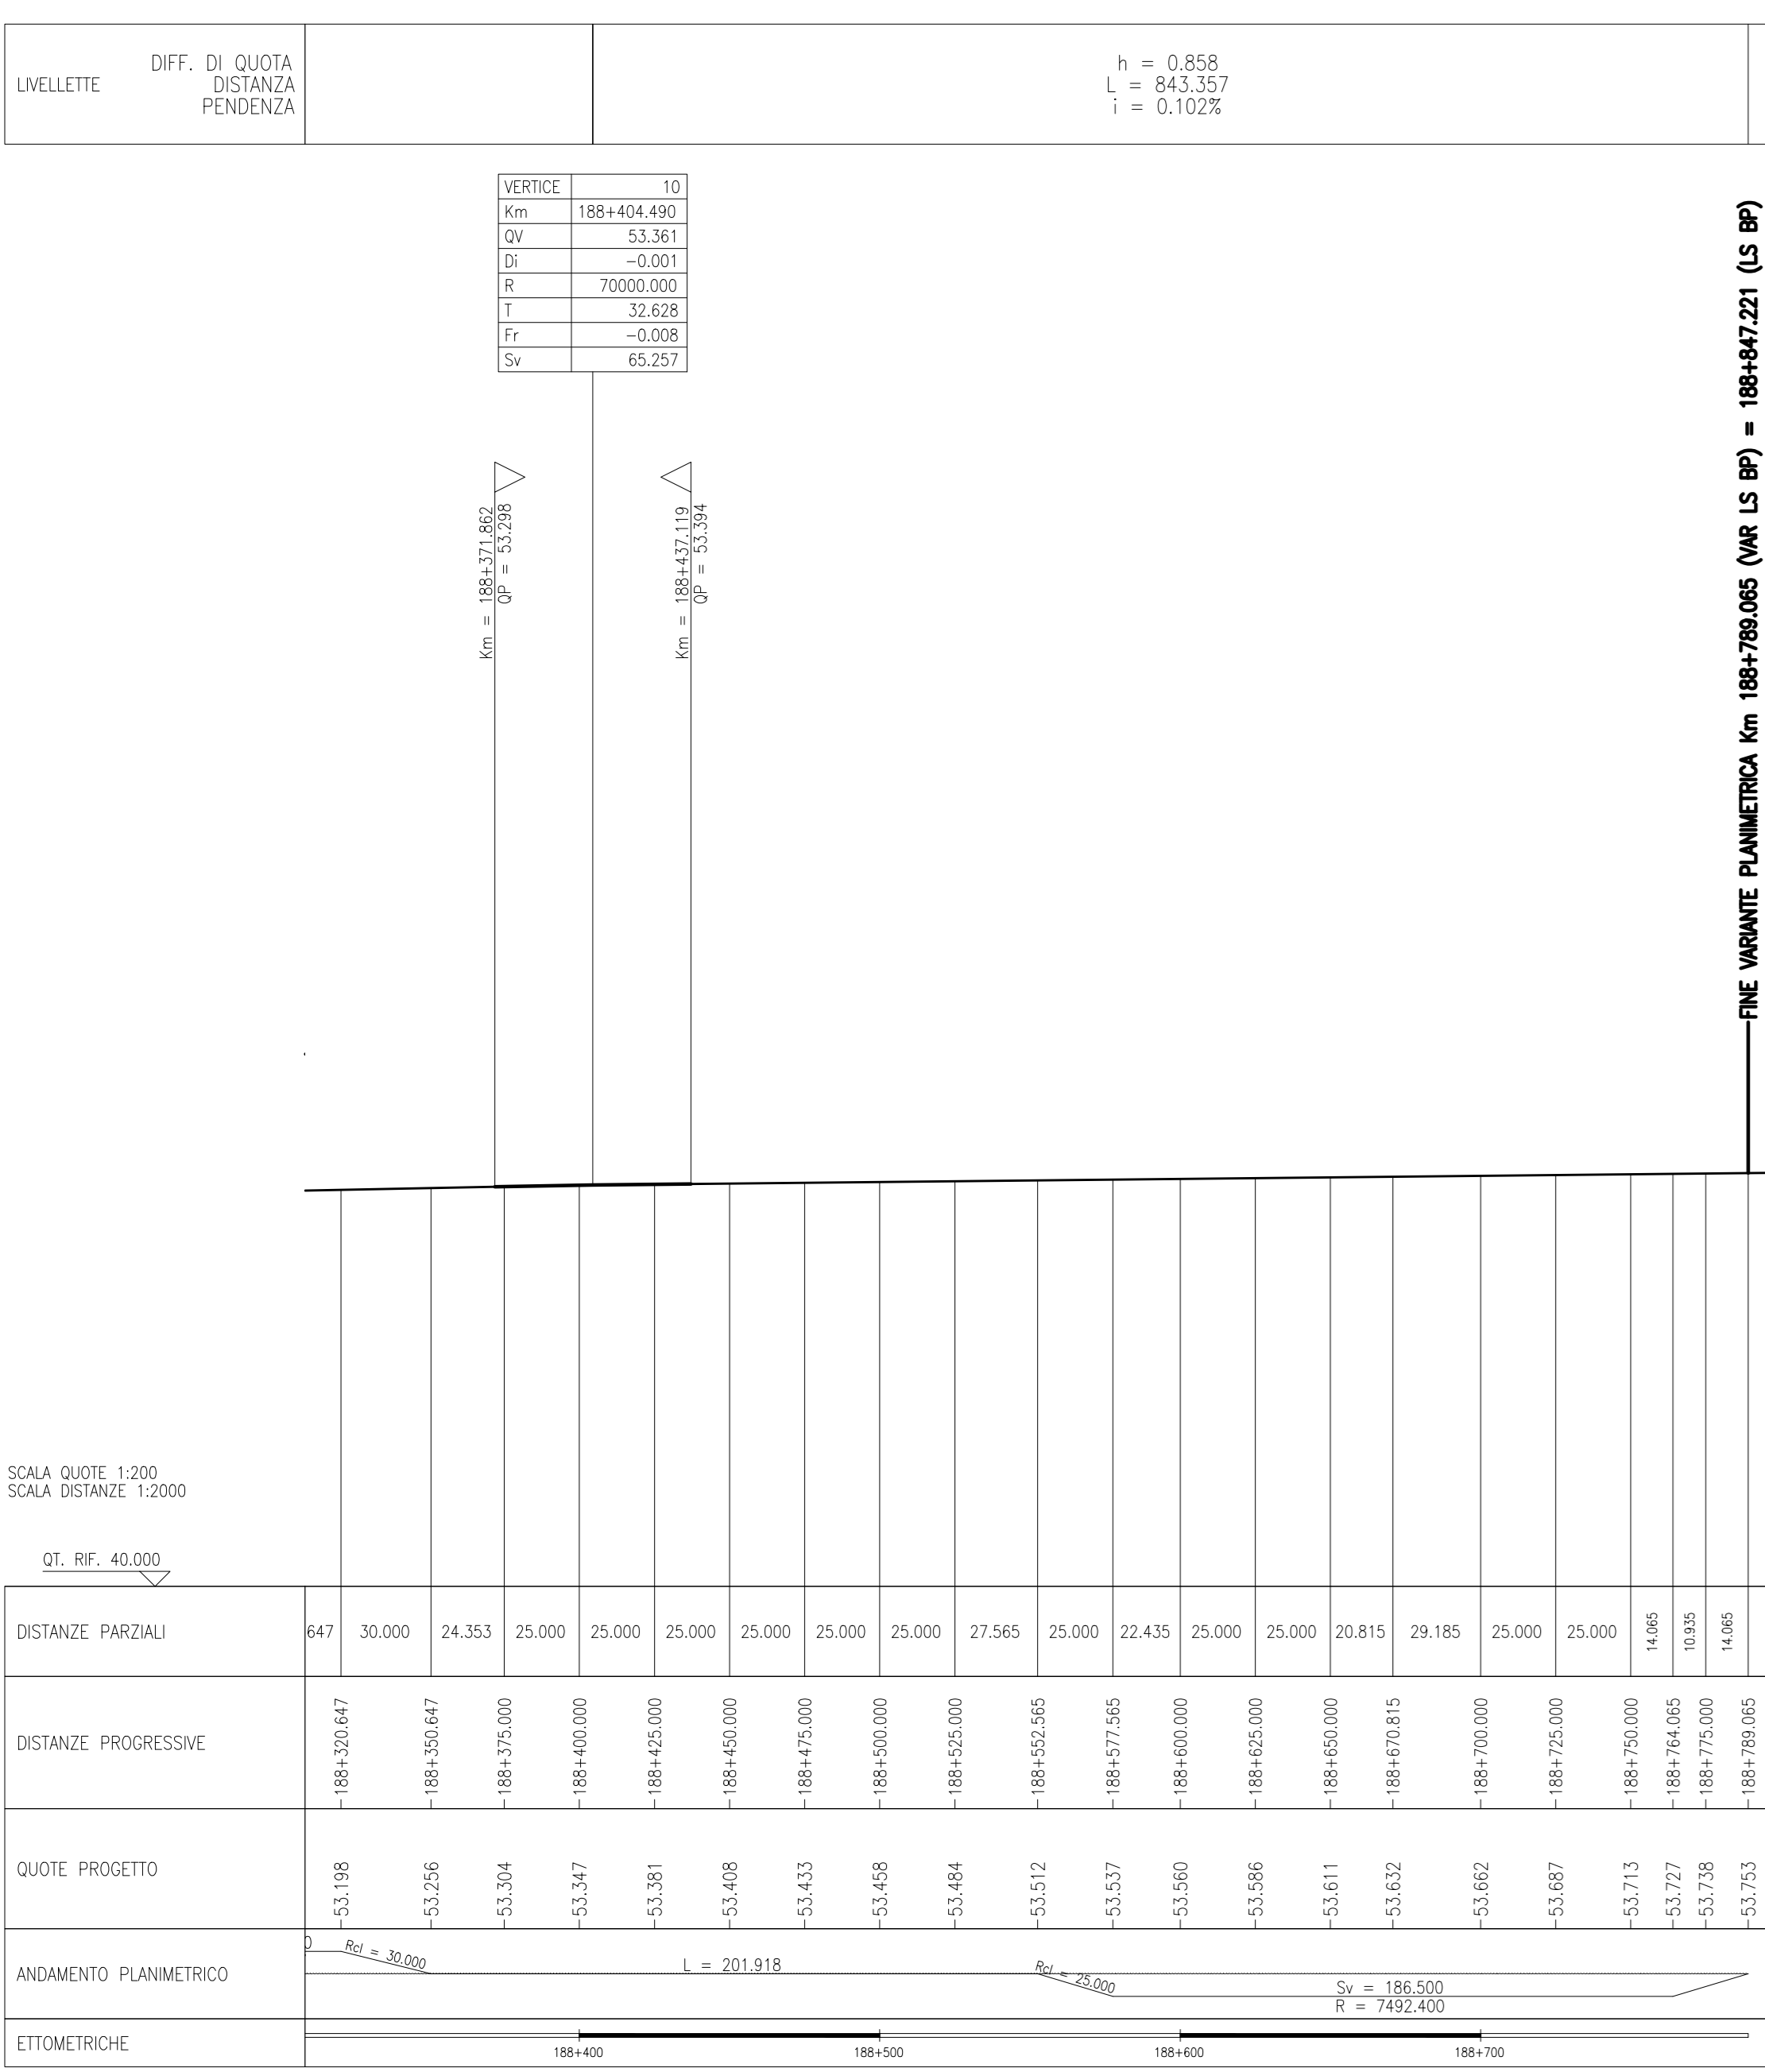

SCALA QUOTE 1:200  
SCALA DISTANZE 1:2000




ATA SORVEGLIANZA

GENERAL CONTRACTOR: **Consorzio Irico-IV Duce**

INFRASTRUTTURE FERROVIARIE STRATEGICHE DEFINITE DALLA LEGGE OGGETTO N. 443/01  
LINEA A.V. /A.C. TORINO-VENEZIA Tratta VERONA-PADOVA  
Lotta funzionale Verona-Bivio Vicenza  
PROGETTO ESECUTIVO  
IF - INFRASTRUTTURA  
TRACCIAMENTO  
GENERALE  
PROFILO LONGITUDINALE DI TRACCIAMENTO - B.P. L52 - Tav. 2

COMMITTENTE DIREZIONE REGIONALE VENEZIA UFFICIO TECNICO VI DATA:			GENERAL CONTRACTOR Irico-IV Duce			DIRETTORE LAVORI DATA:			SCALA: 1:2000/200
PROGETTAZIONE MONTI DATA: 23/02/2009	VERIFICA E. G. C. A. DATA: 23/02/2009	APPROVAZIONE DATA: 27/02/2009	PROGETTO DATA: 27/02/2009	REV. DATA:	FOGGIO DATA:	VISTO CONSORZIO Irico-IV Duce			

PROGETTO ESECUTIVO  
 DATA: 27/02/2009  
 AUT. MIN. INFRASTRUTTURE, TERRE E MARE  
 DATA: 27/02/2009

COI 627947001 | CUP: J41F10000000009 | File: irico-iv.duce | Progetto cofinanziato dalla Unione Europea