



PROFILO DI TRACCIAMENTO BINARIO DISPARI

SCALA 1:2000/200

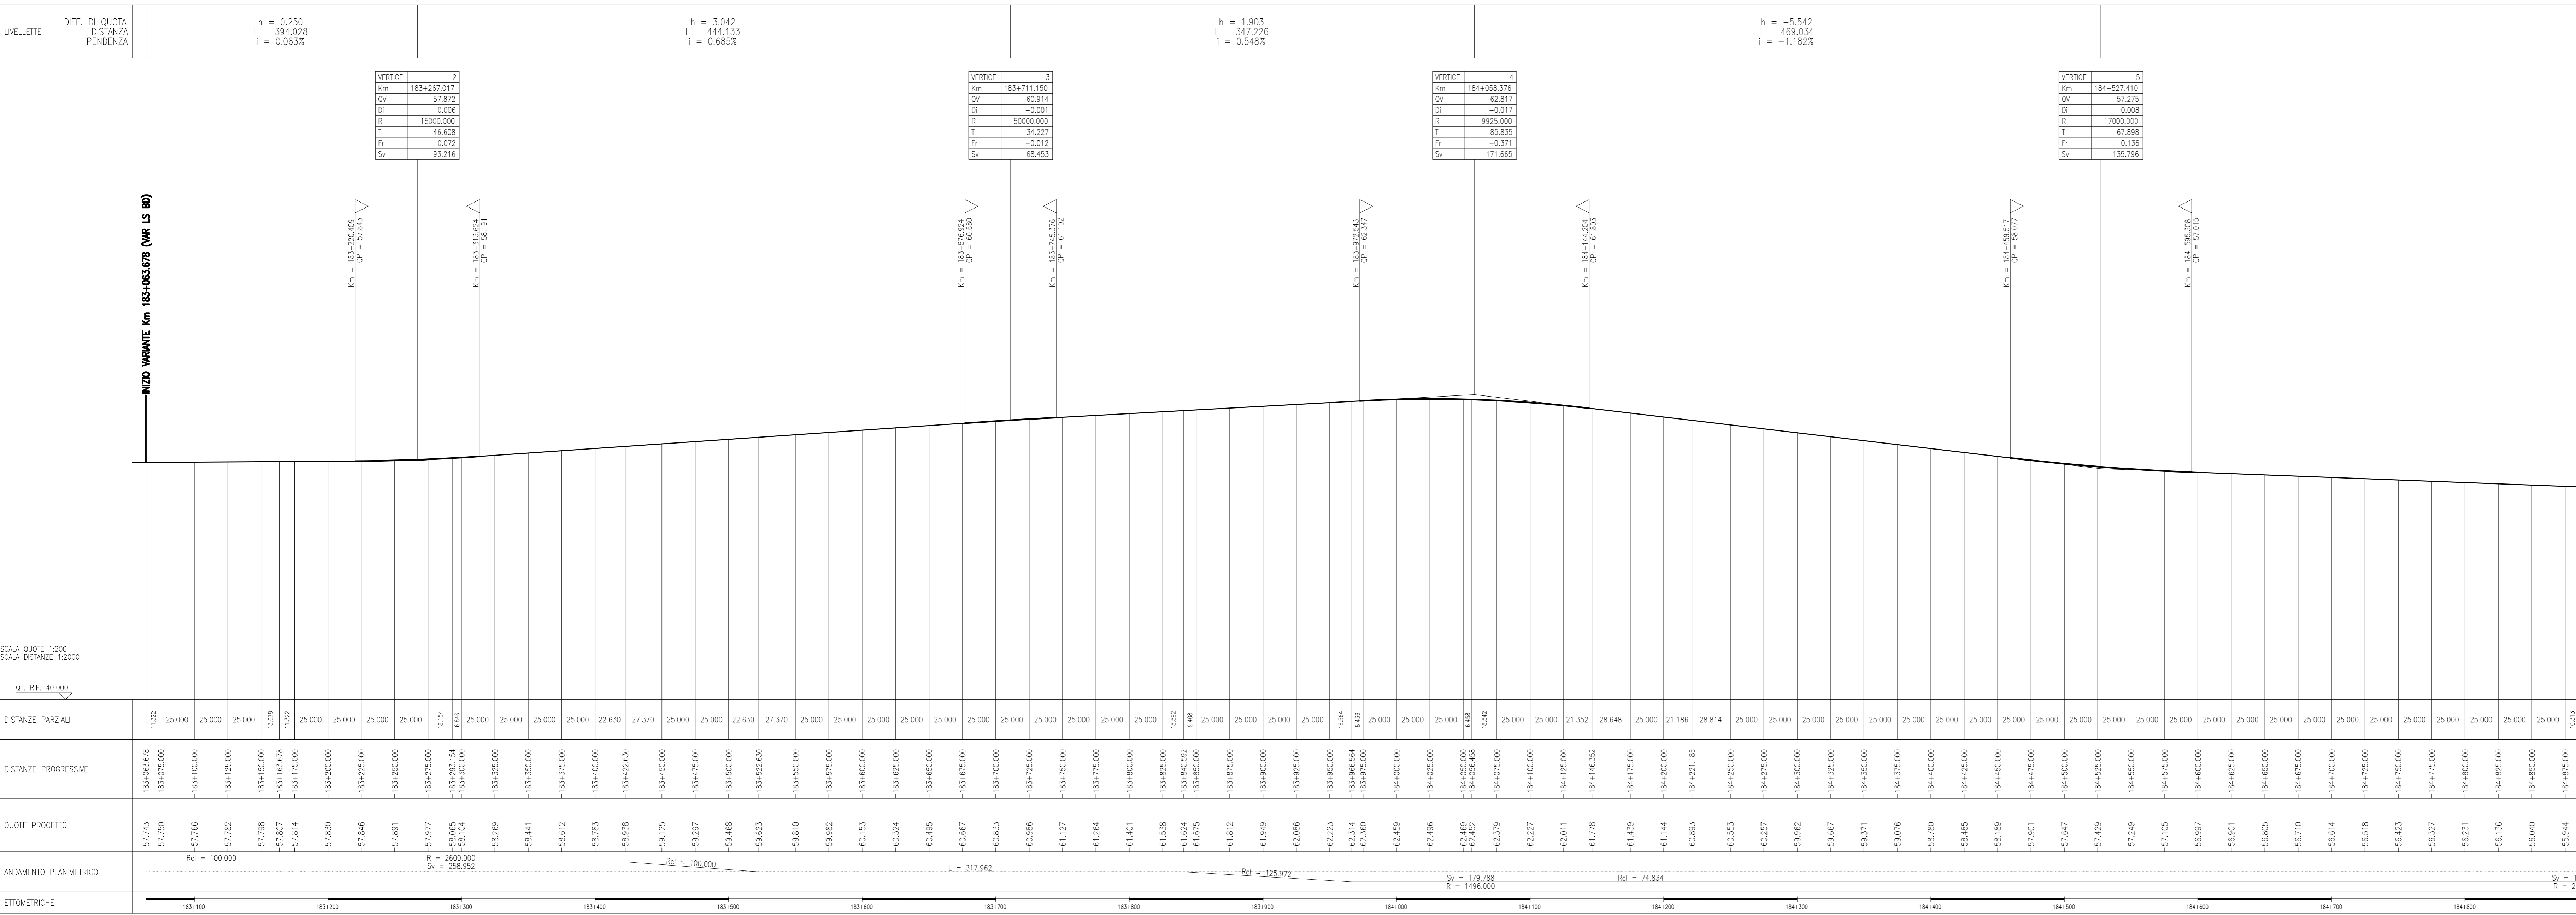

PROFILO DI TRACCIAMENTO BINARIO DISPARI

SCALA 1:2000/200

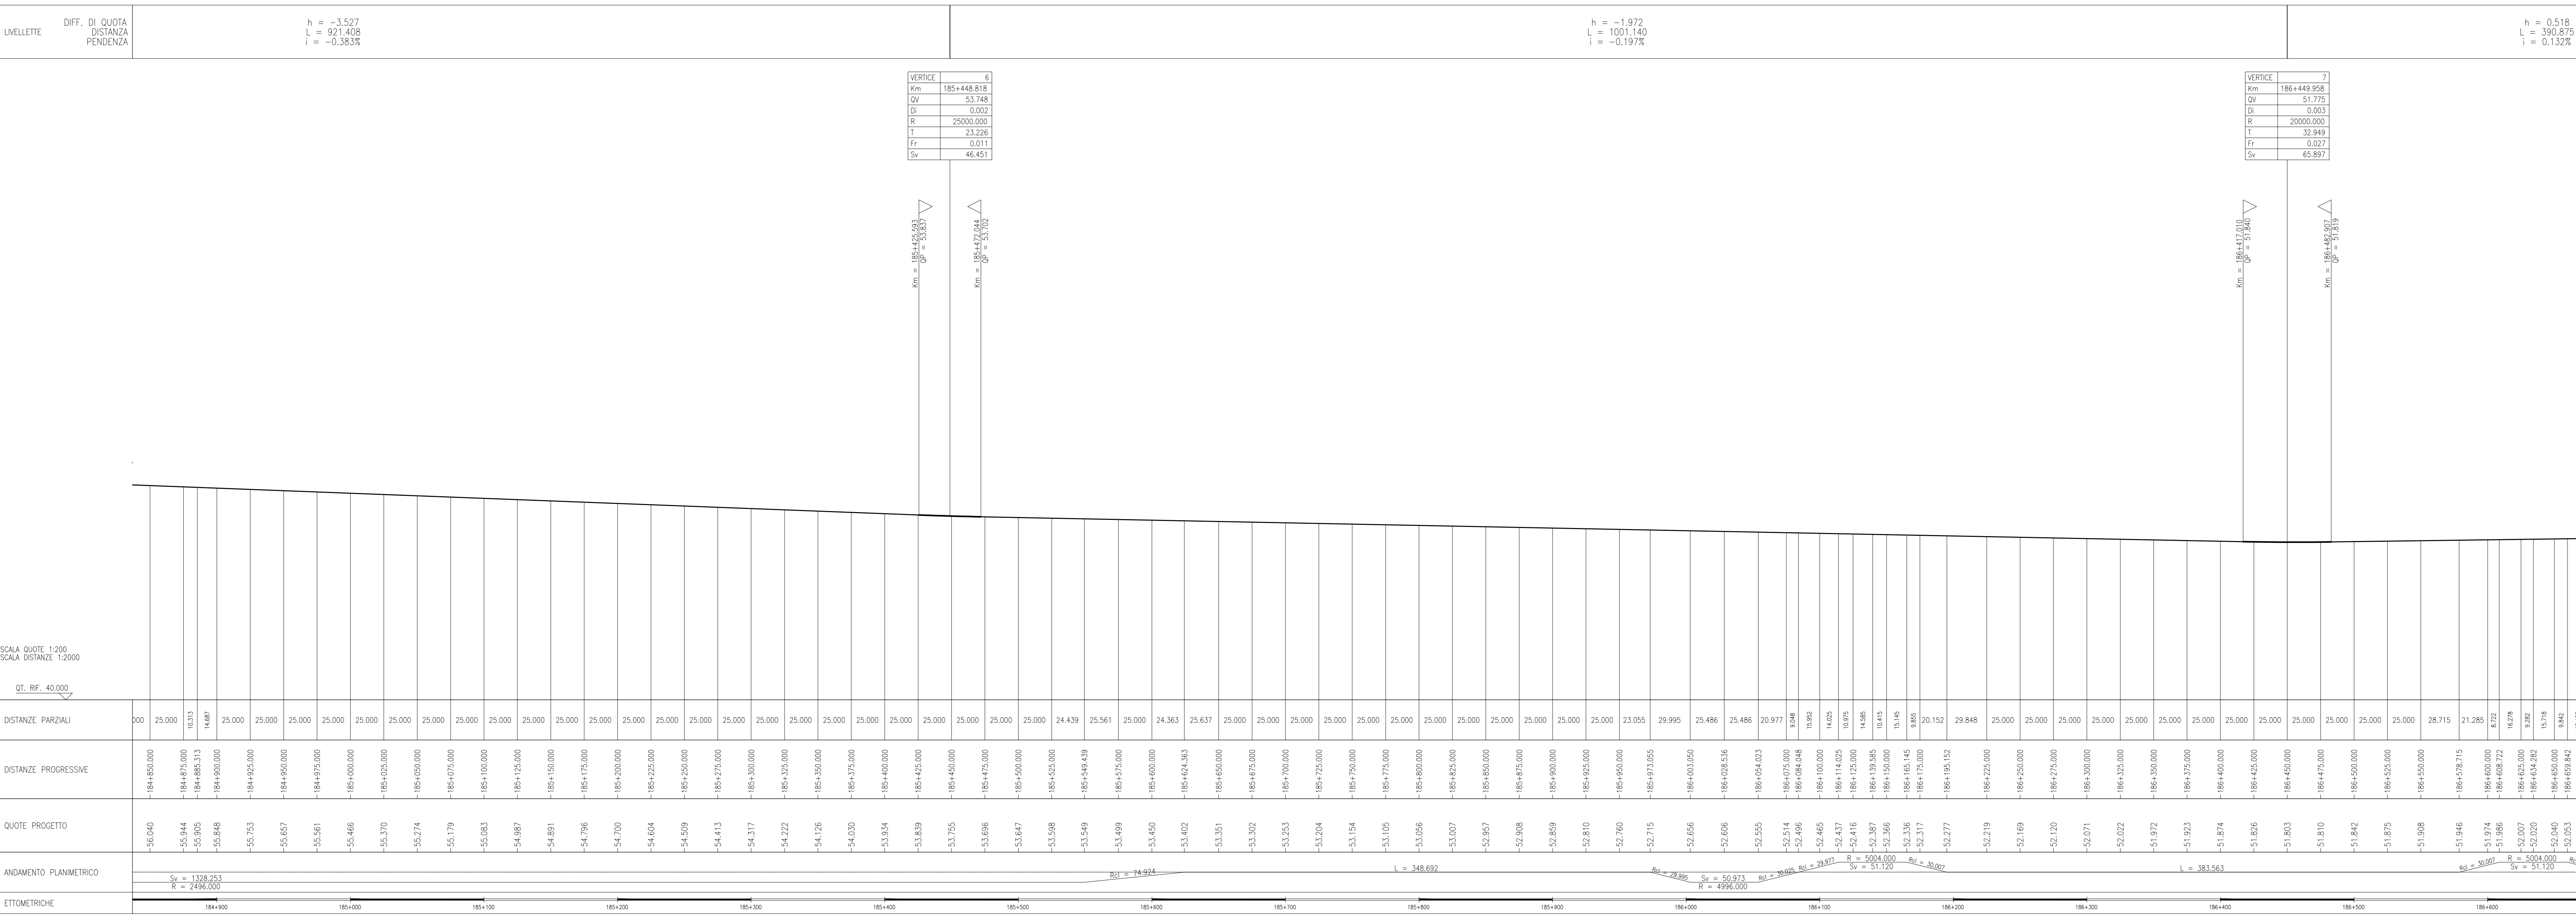

COMITENTE:

ATA SORVEGLIANZA:

GENERAL CONTRACTOR:

INFRASTRUTTURE FERROVIARIE STRATEGICHE DEFINITE DALLA LEGGE OBBIETTIVO N. 443/01  
 LINEA A.V. /A.C. TORINO-VENEZIA Tratta VERONA-PADOVA  
 Lotto funzionale Verona-Bivio Vicenza  
 PROGETTO ESECUTIVO  
 IF - INFRASTRUTTURA TRACCIAMENTO GENERALE

PROFILO LONGITUDINALE DI TRACCIAMENTO - B.D. LS2 - TAV. 1

PROGETTISTA	LOTTO	PAGE	ENTE	PRODOTTORE	OPERAZIONE	PROG. REV.	FOGLIO
	00	12	Fi	0000	004	A	000

Progettazione:

Rev.	Descrizione	Autore	Data	Verificato	Data	Approvato	Data
001	ESISTENTE	BACO	20/02/20	COLOMBO	04/03/20	COLOMBO	27/02/20

Consorzio Irico-IV Due

Progetto cofinanziato dalla Unione Europea