
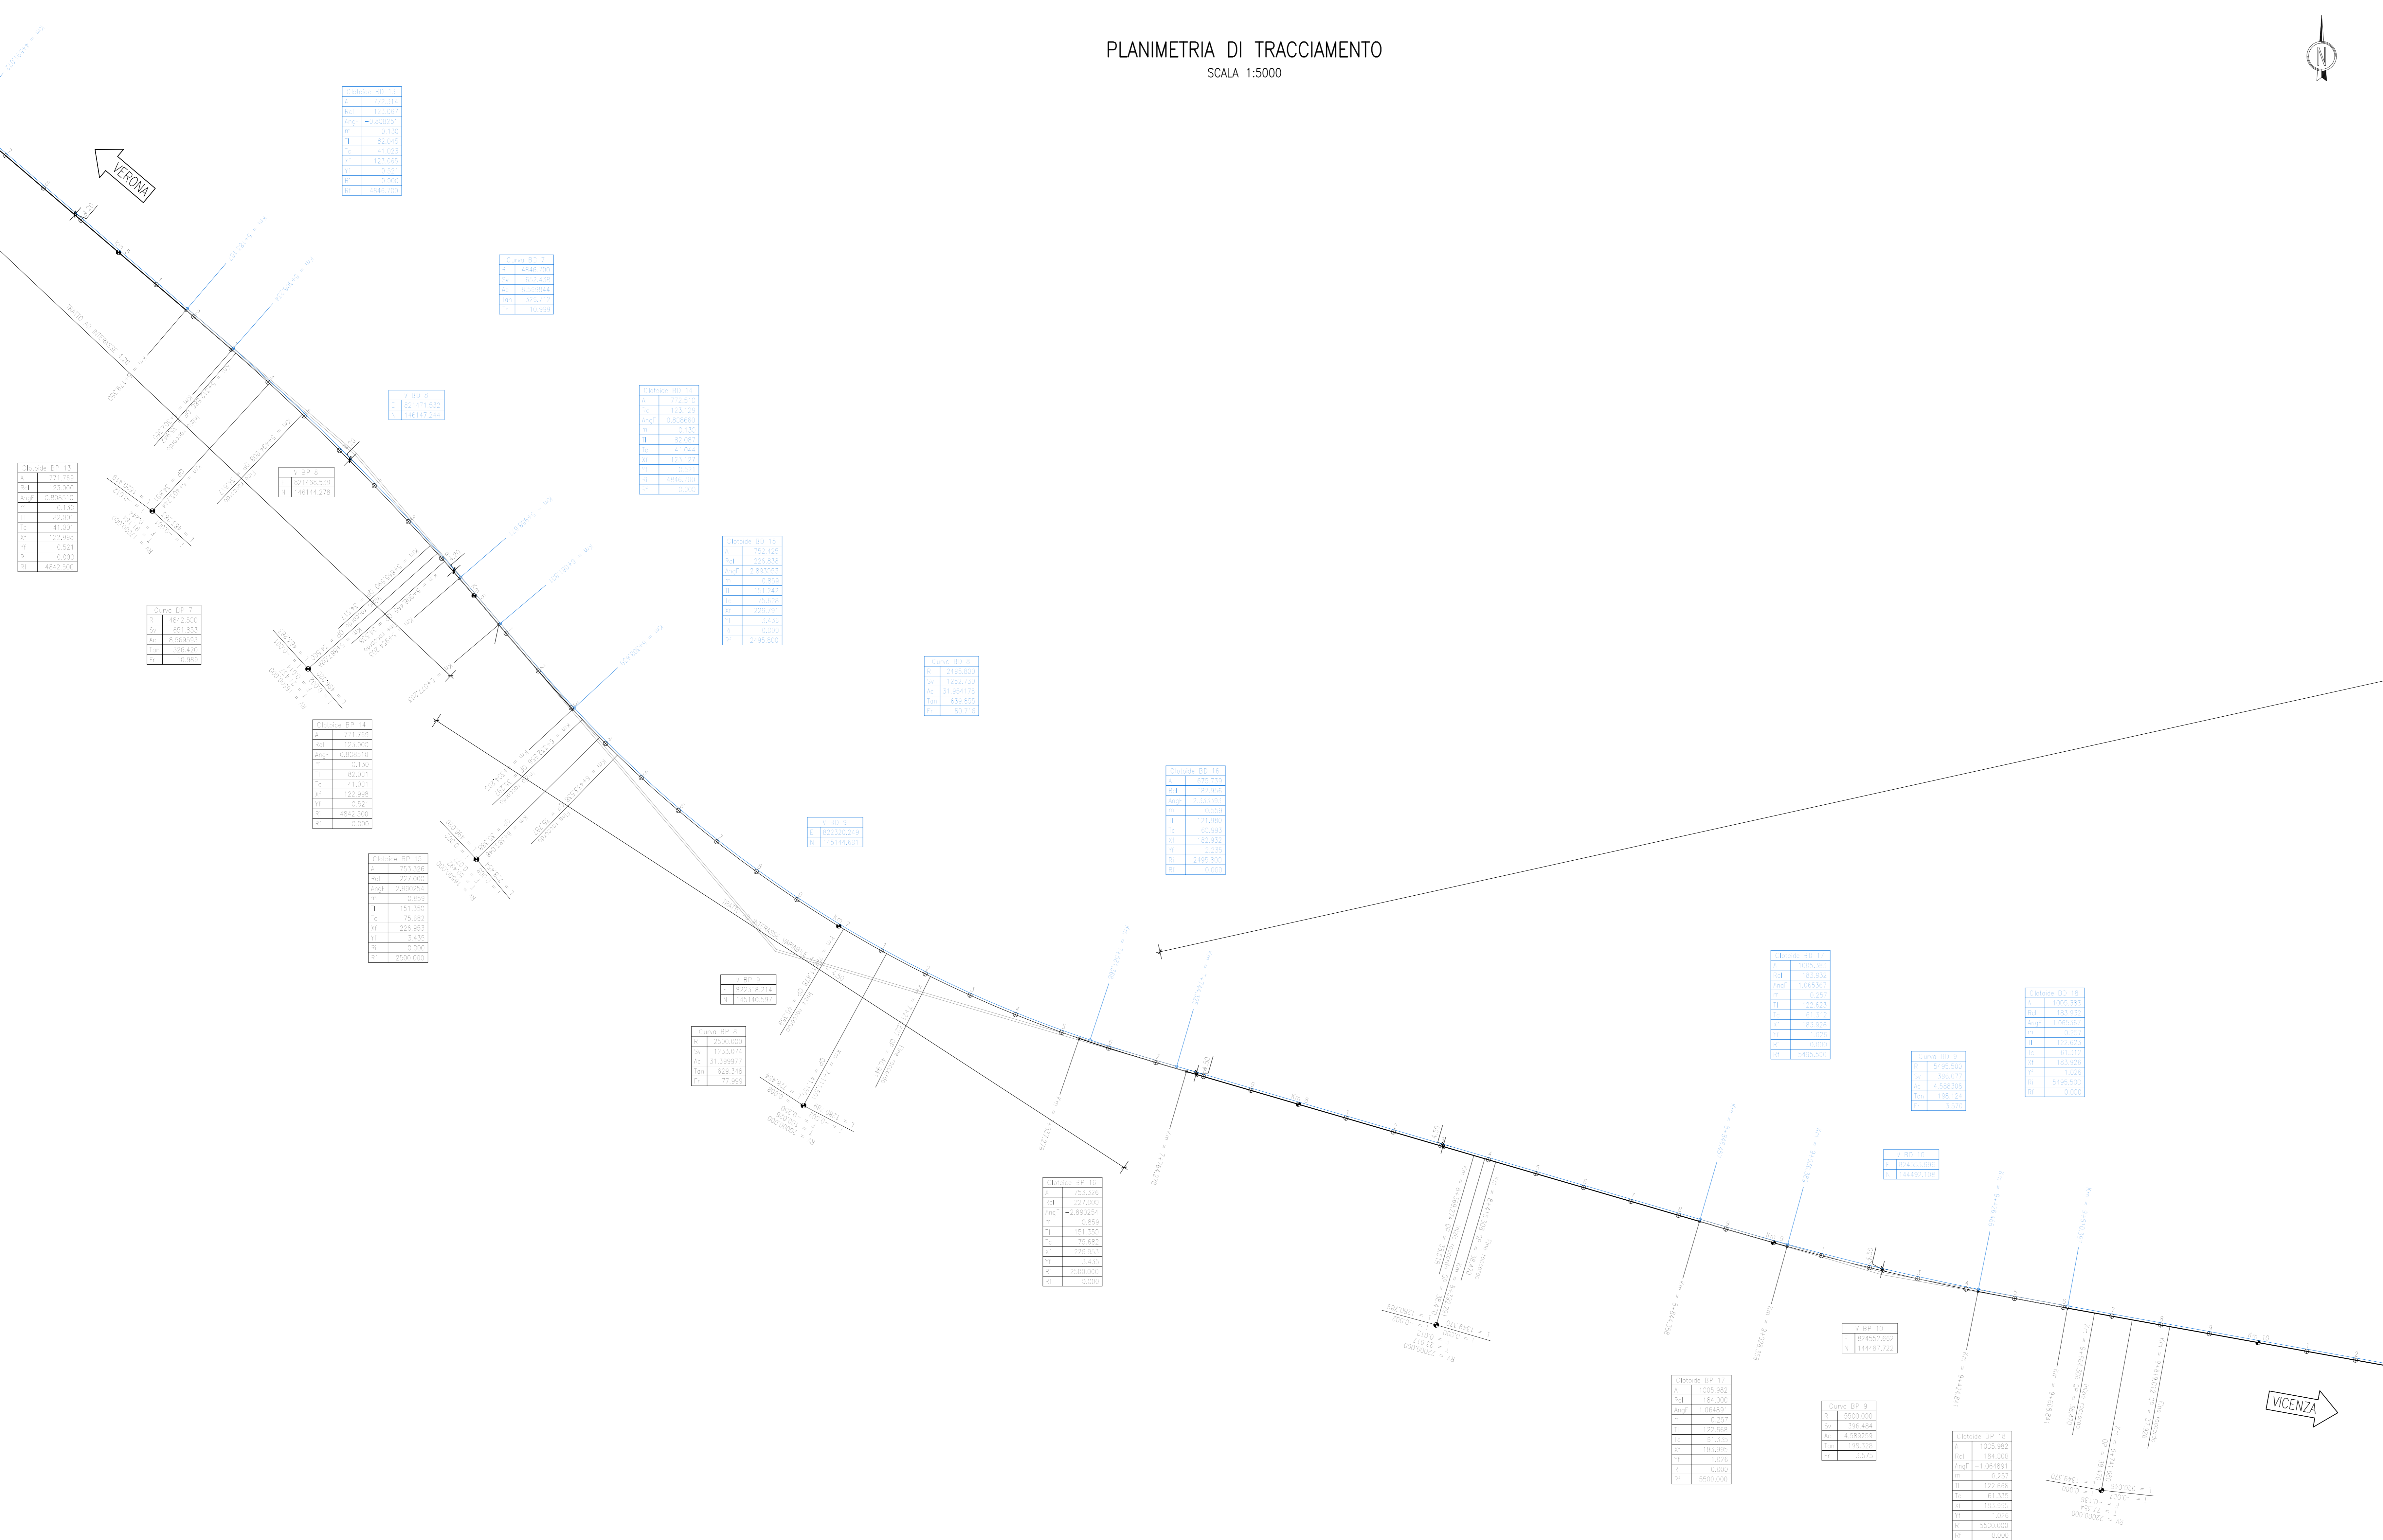


PLANIMETRIA DI TRACCIAMENTO
SCALA 1:5000

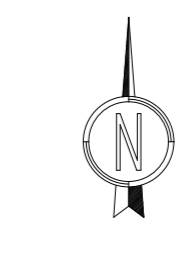

DESEGNI DI RIFERIMENTO

DESCRIZIONE CODICE

COMMITTENTE:

ATA SORVEGLIANZA:

GENERAL CONTRACTOR:

INFRASTRUTTURE FERROVIARIE STRATEGICHE DEFINITE DALLA LEGGE OBIETTIVO N. 443/D1
LINEA A.V. /A.C. TORINO-VENEZIA Tratta VERONA-PADOVA
Lotto funzionale Verona-Bivio Vicenza
PROGETTO ESECUTIVO
IF - INFRASTRUTTURA
TRACCIAMENTO
GENERALE
PLANIMETRIA DI TRACCIAMENTO LINEA AC - TAV 2

GENERAL CONTRACTOR		DIRETTORE LAVORI		SCALA:
Consorzio Iric-IV Due		Riccio Due		1:5000

PROGETTAZIONE	LOTTO	FASE	ENTE	PRODOTTORE	OPERAZIONE	PROG.	REV.	FOGLIO
1/1/17	01	E	IRI	IRI	1/1/0/0/0	002	A	1/1

VISTO CONSORZIO IRIC-IV DUE		Data	
Consorzio Iric-IV Due		Data	

Progettazione	Descrizione	Autore	Data	Verificato	Data	Approvato	Data
IRI	IRI	IRI	31/03/2017	IRI	31/03/2017	IRI	31/03/2017

CG 427947001 CUP: J41F11000000009 File: iricivmstradimontecorone Cat. origin: coac

Logo of the European Union and text: Progetto cofinanziato dalla Unione Europea