



PLANIMETRIA DI TRACCIAMENTO
SCALA 1:5000

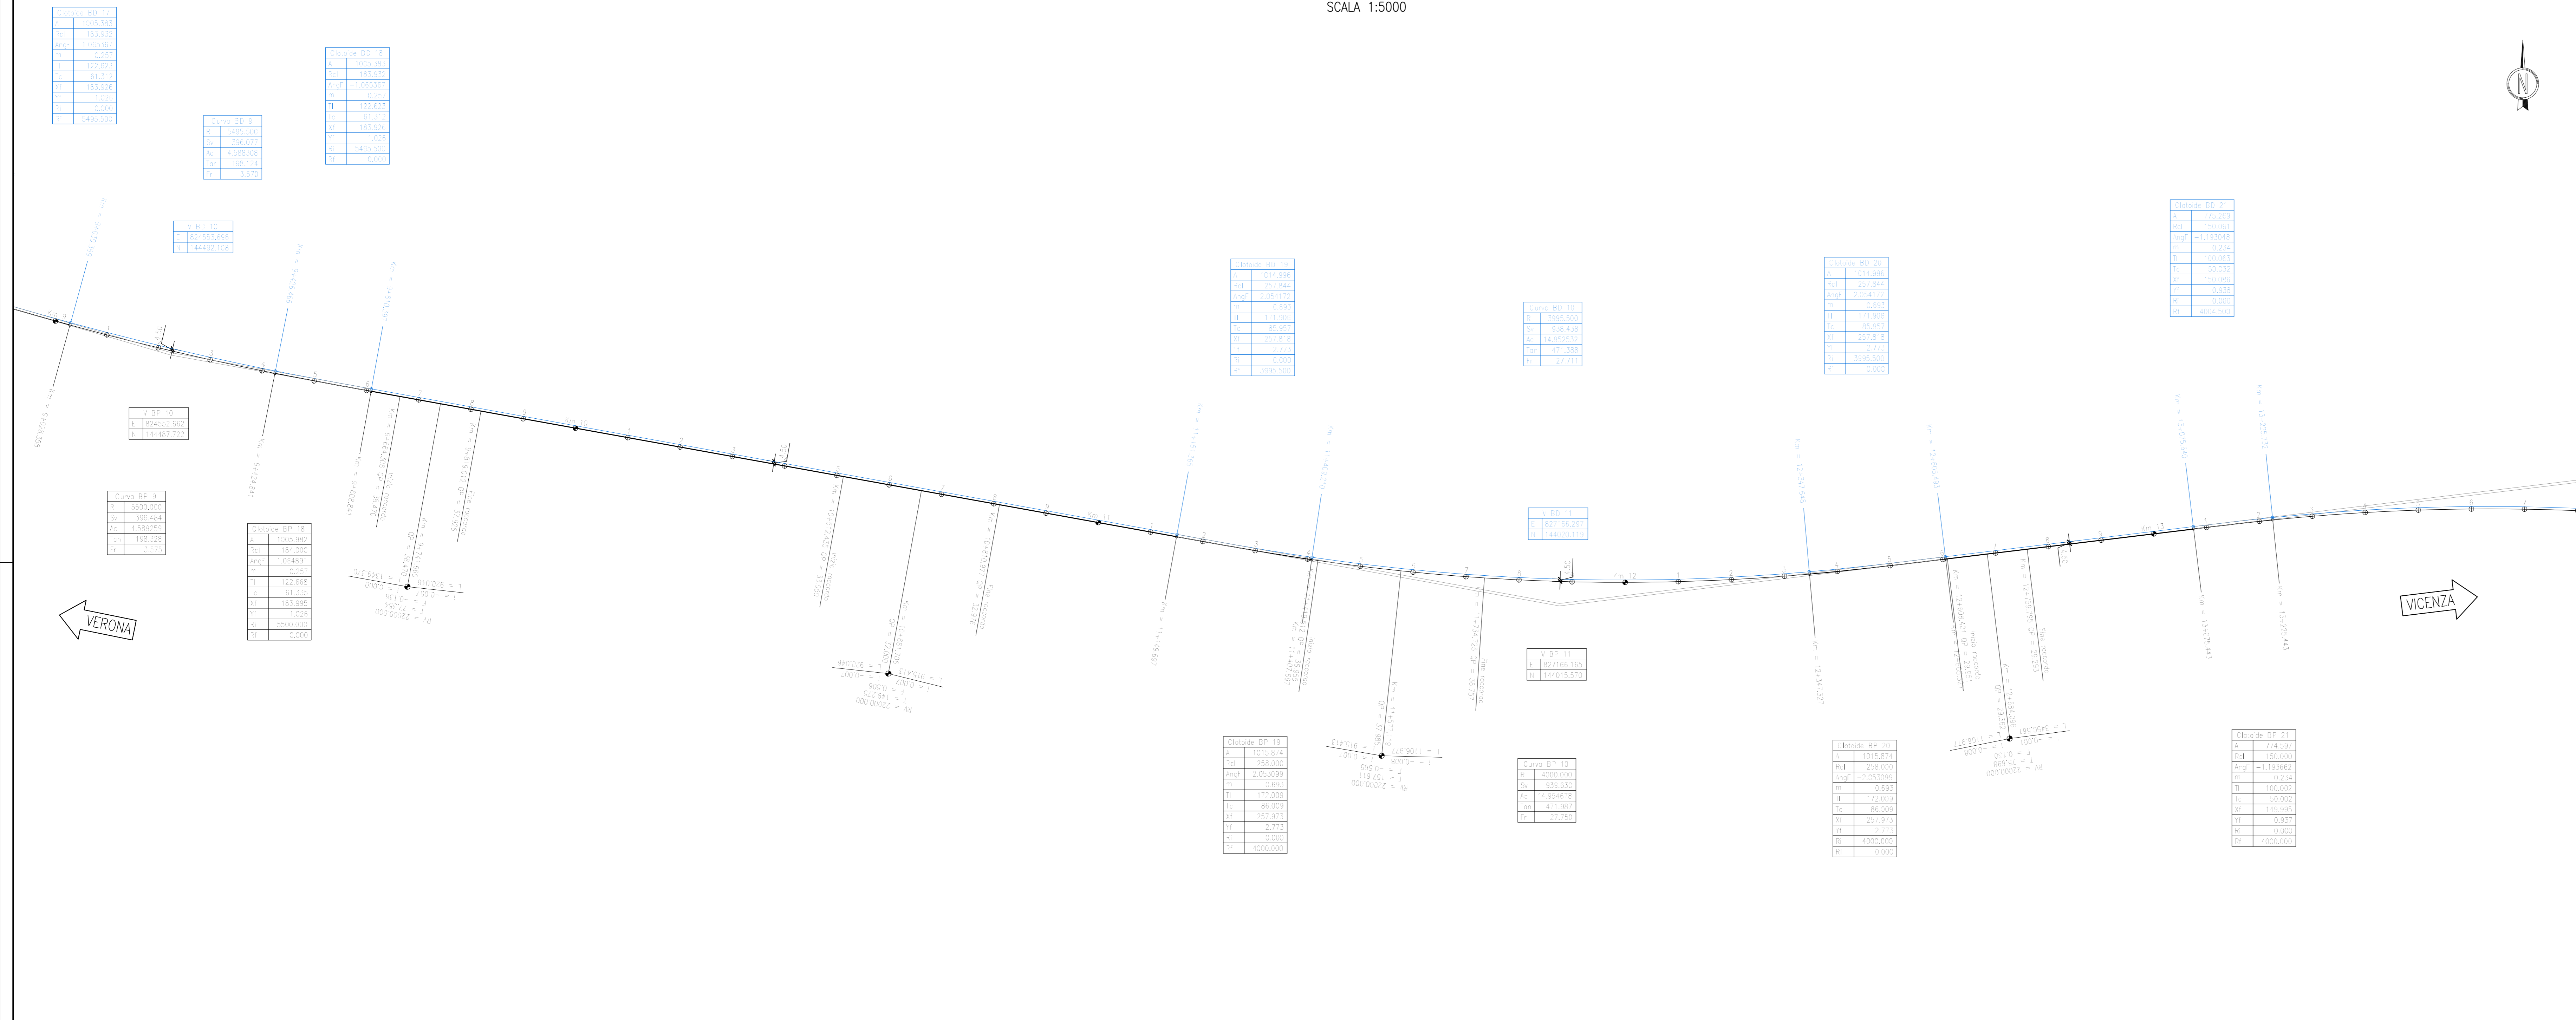

PLANIMETRIA DI TRACCIAMENTO
SCALA 1:5000

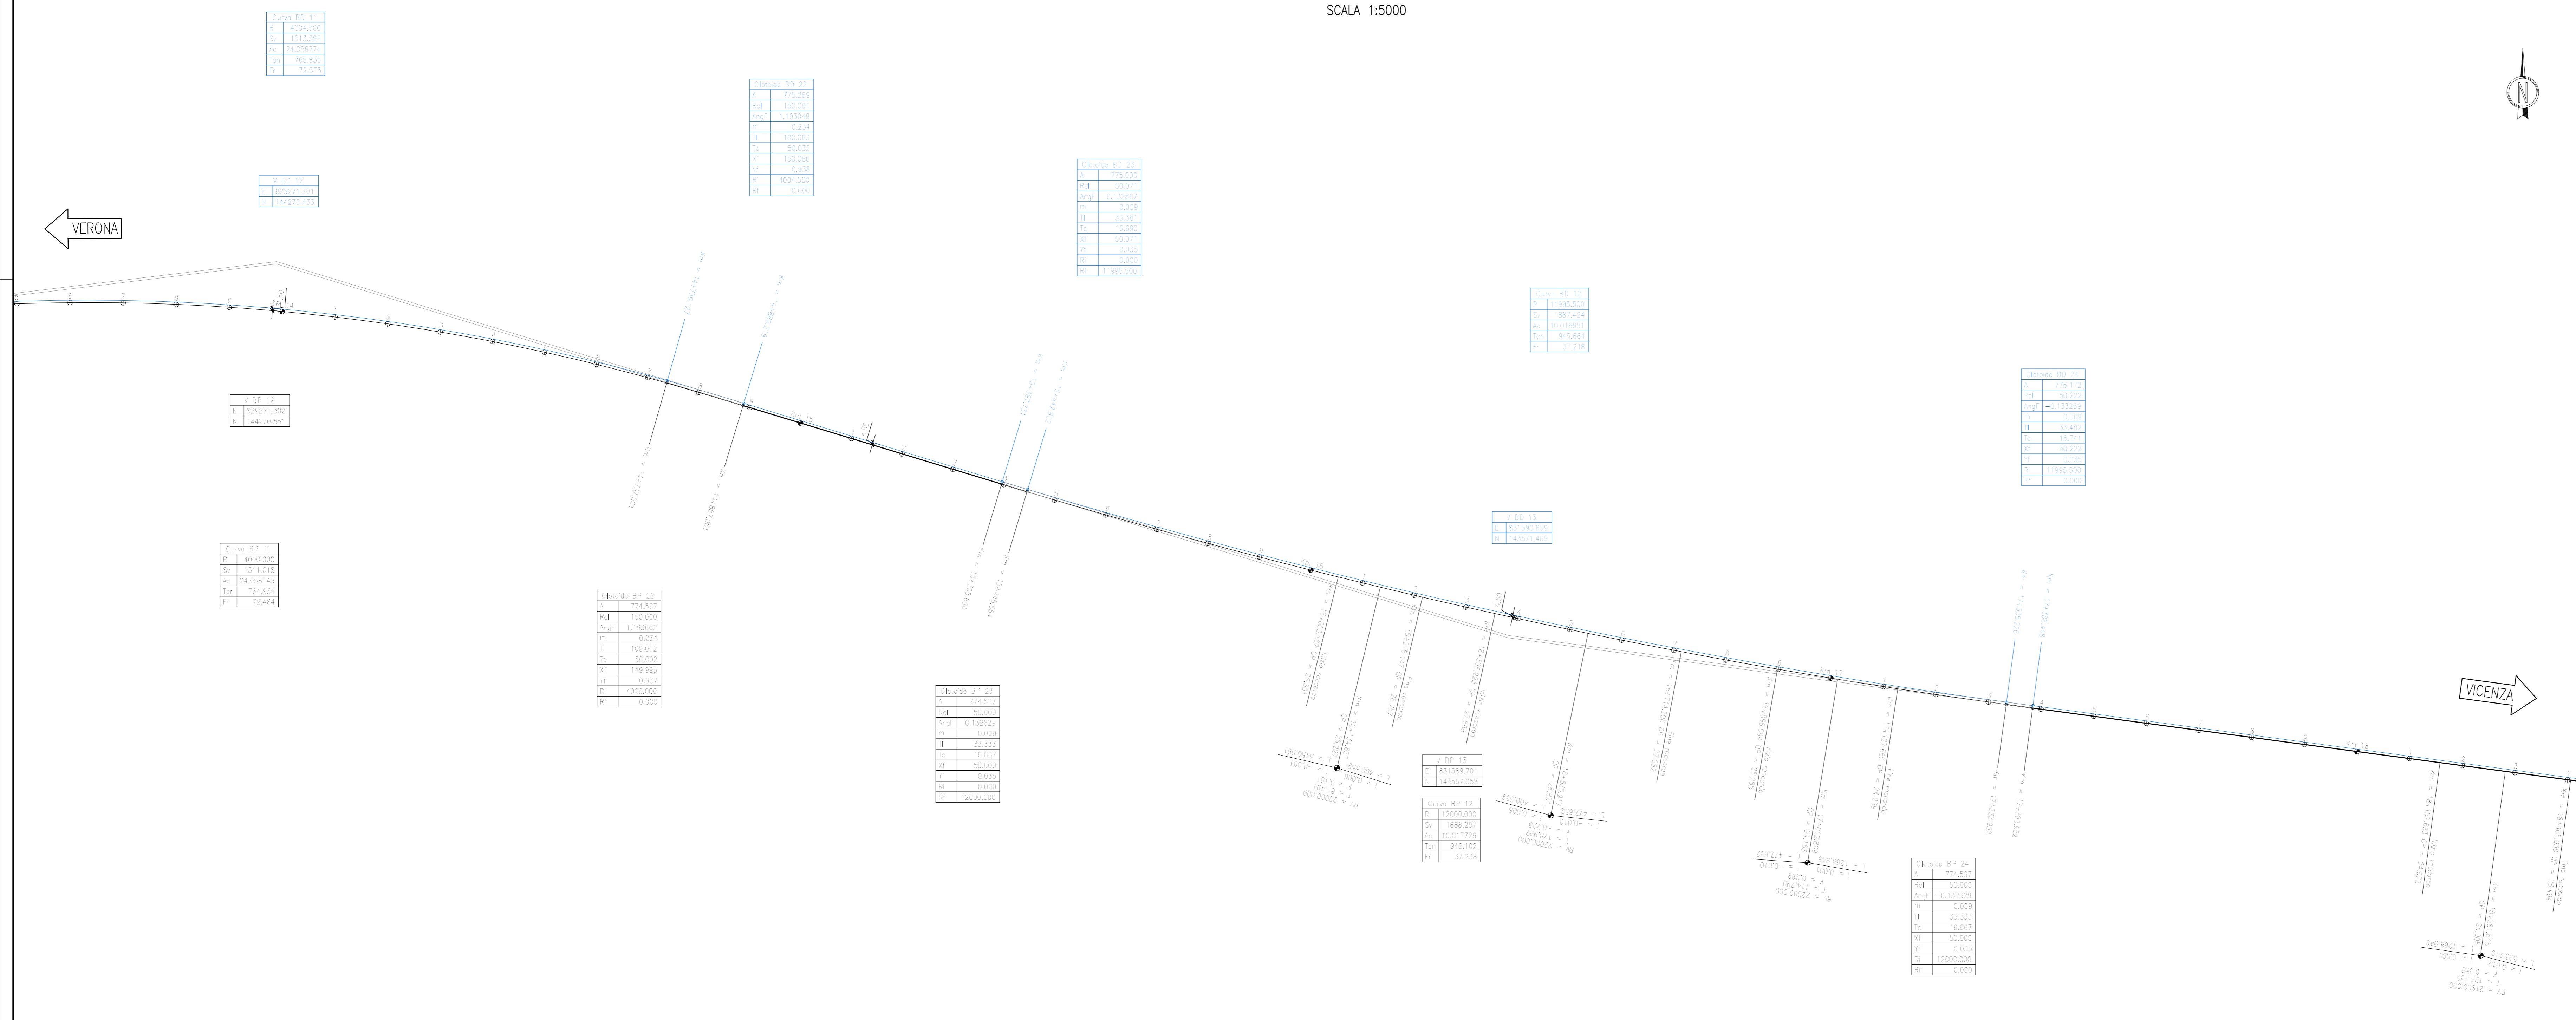

DISEGNI DI RIFERIMENTO

DESCRIZIONE

CODICE

COMMITTENTE:

ATA SORVEGLIANZA:

GENERAL CONTRACTOR:

INFRASTRUTTURE FERROVIARIE STRATEGICHE DEFINITE DALLA LEGGE OBIETTIVO N. 443/01
 LINEA A.V. /A.C. TORINO-VENEZIA Tratto VERONA-PADOVA
 Lotto funzionale Verona-Bivio Vicenza
 PROGETTO ESECUTIVO
 IF - INFRASTRUTTURA
 TRACCIAMENTO
 GENERALE

PLANIMETRIA DI TRACCIAMENTO LINEA AC - TAV.3

GENERAL CONTRACTOR:

DIRETTORE LAVORI:

SCALA: 1:5000

PROGETTAZIONE:

Rev.	Descrizione	Aut.	Data	Verificato	Data	Approvato	Data	Stat. in	Stat. da
01	ESISTENTE								

CDL 827949701 CLUP 3419100000009 File: \INFRASTRUTTURAZIONE\ Cat. origine: cosp