



PLANIMETRIA DI TRACCIAMENTO
SCALA 1:5000

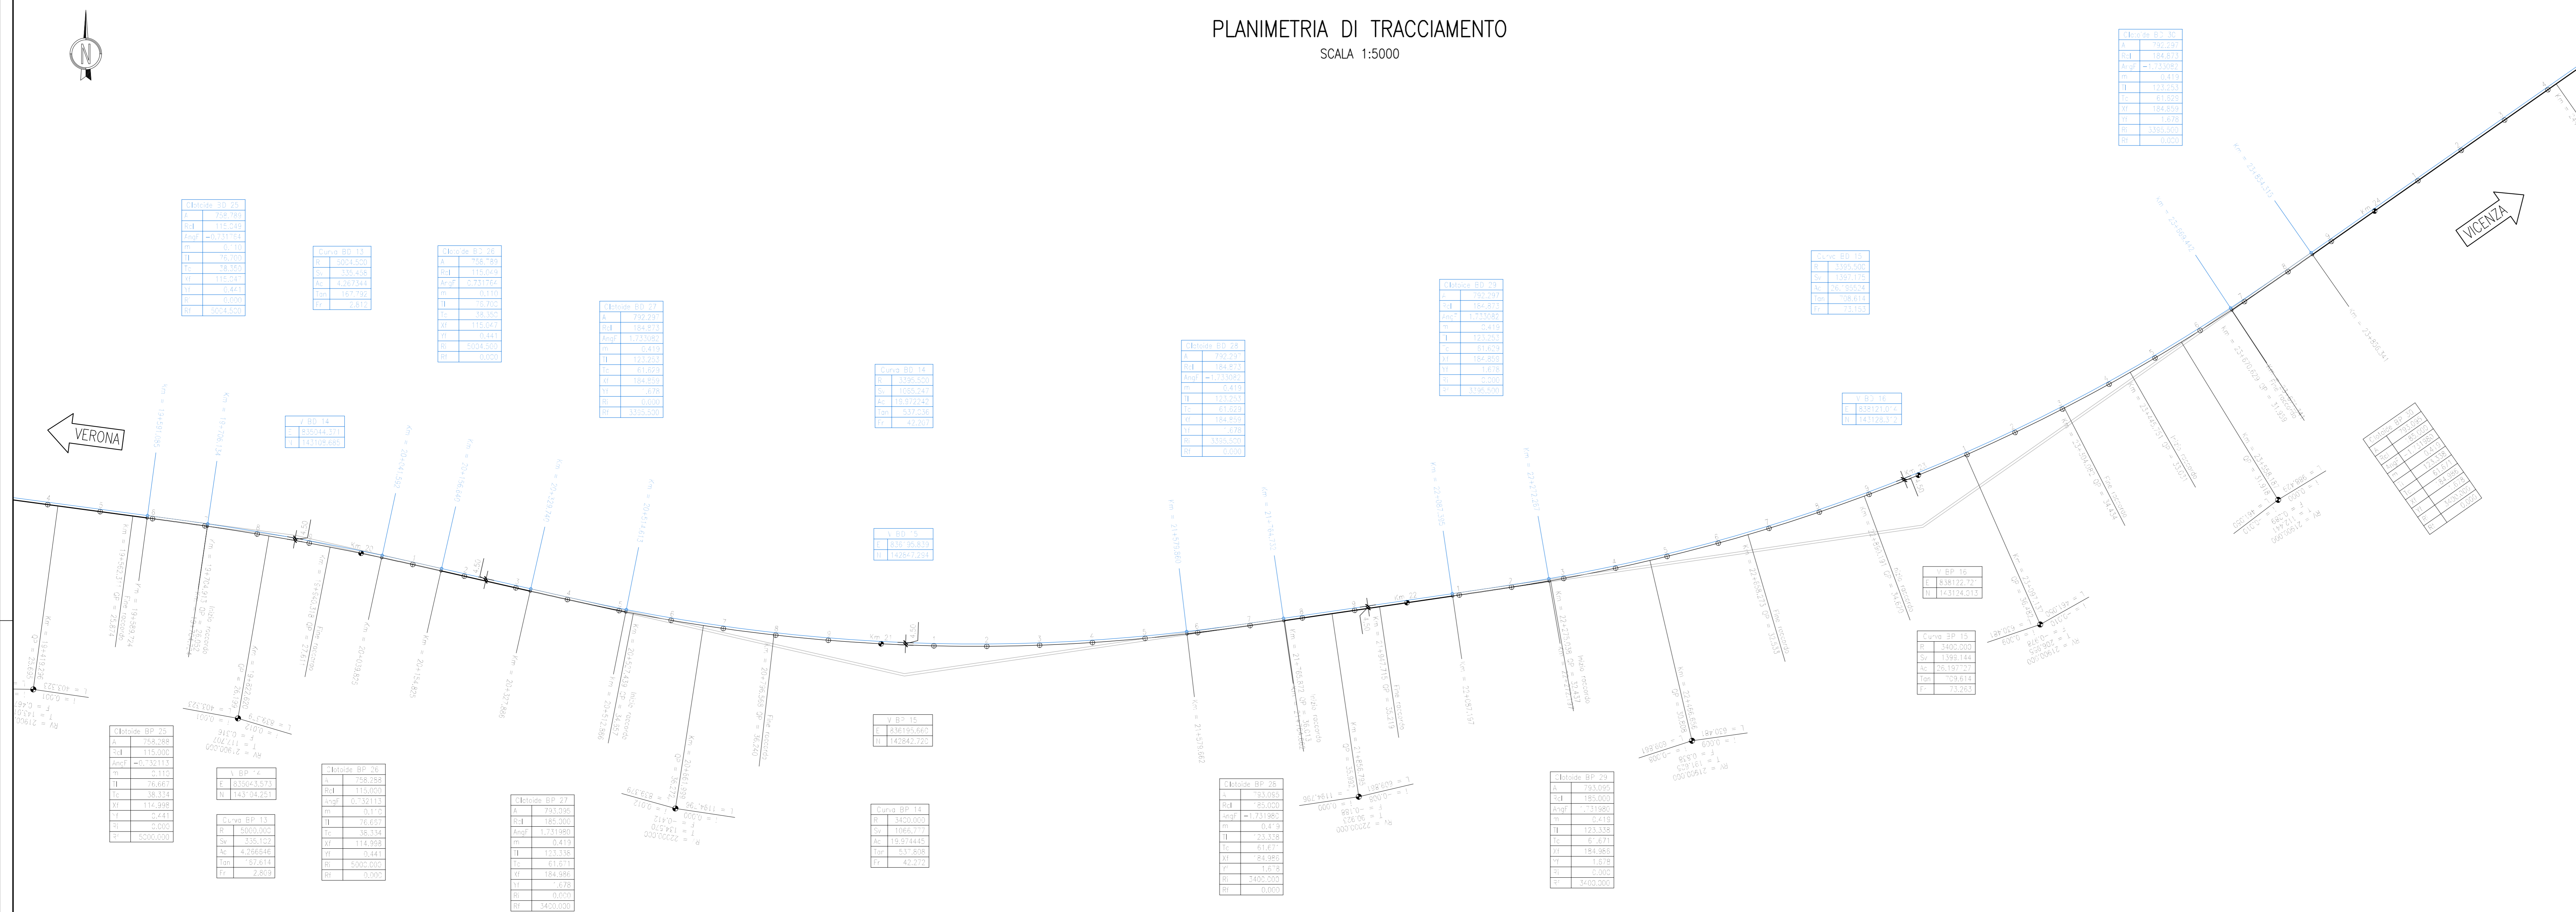

PLANIMETRIA DI TRACCIAMENTO
SCALA 1:5000

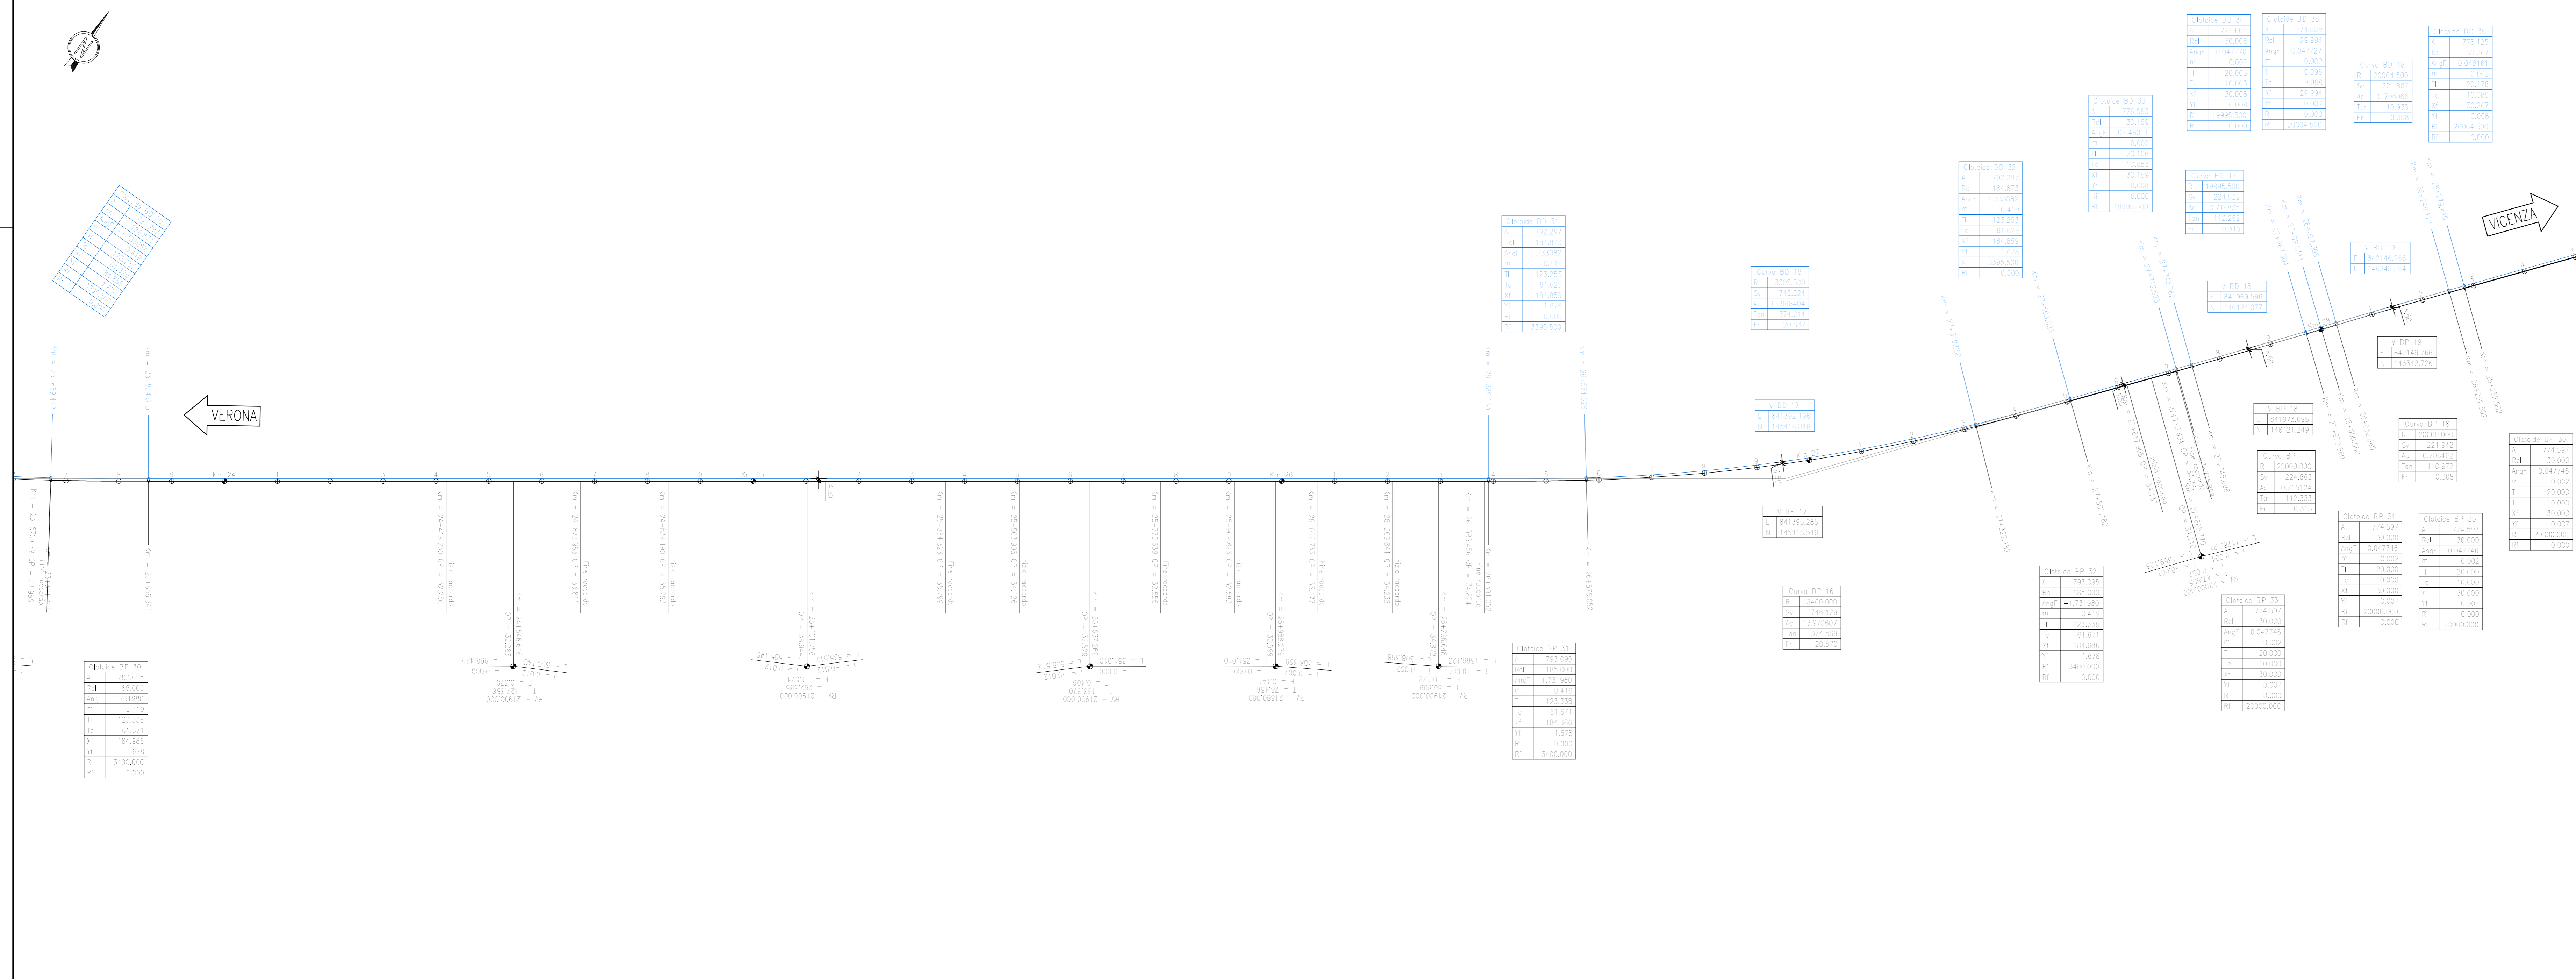

DISEGNI DI RIFERIMENTO

DESCRIZIONE CODICE

COMMITTENTE:

ATA SORVEGLIANZA:

GENERAL CONTRACTOR:

INFRASTRUTTURE FERROVIARIE STRATEGICHE DEFINITE DALLA LEGGE OBIETTIVO N. 443/01
LINEA A.V. /A.C. TORINO-VENEZIA Tratta VERONA-PADOVA
Lotto funzionale Verona-Bivio Vicenza
PROGETTO ESECUTIVO
IF - INFRASTRUTTURA
TRACCIAMENTO
GENERALE
PLANIMETRIA DI TRACCIAMENTO LINEA AC - TAV.4

GENERAL CONTRACTOR: Consorzio Iric-IV Due
DIRETTORE LAVORI:

SCALA: 1:5000

PROGETTAZIONE:

Rev.	Descrizione	Autore	Data	Verificato	Data	Approvato	Data
1	ESISTENTE		30/03/2010				

PROGETTO FINANZIATO dalla Unione Europea