



PLANIMETRIA DI TRACCIAMENTO
SCALA 1:2000

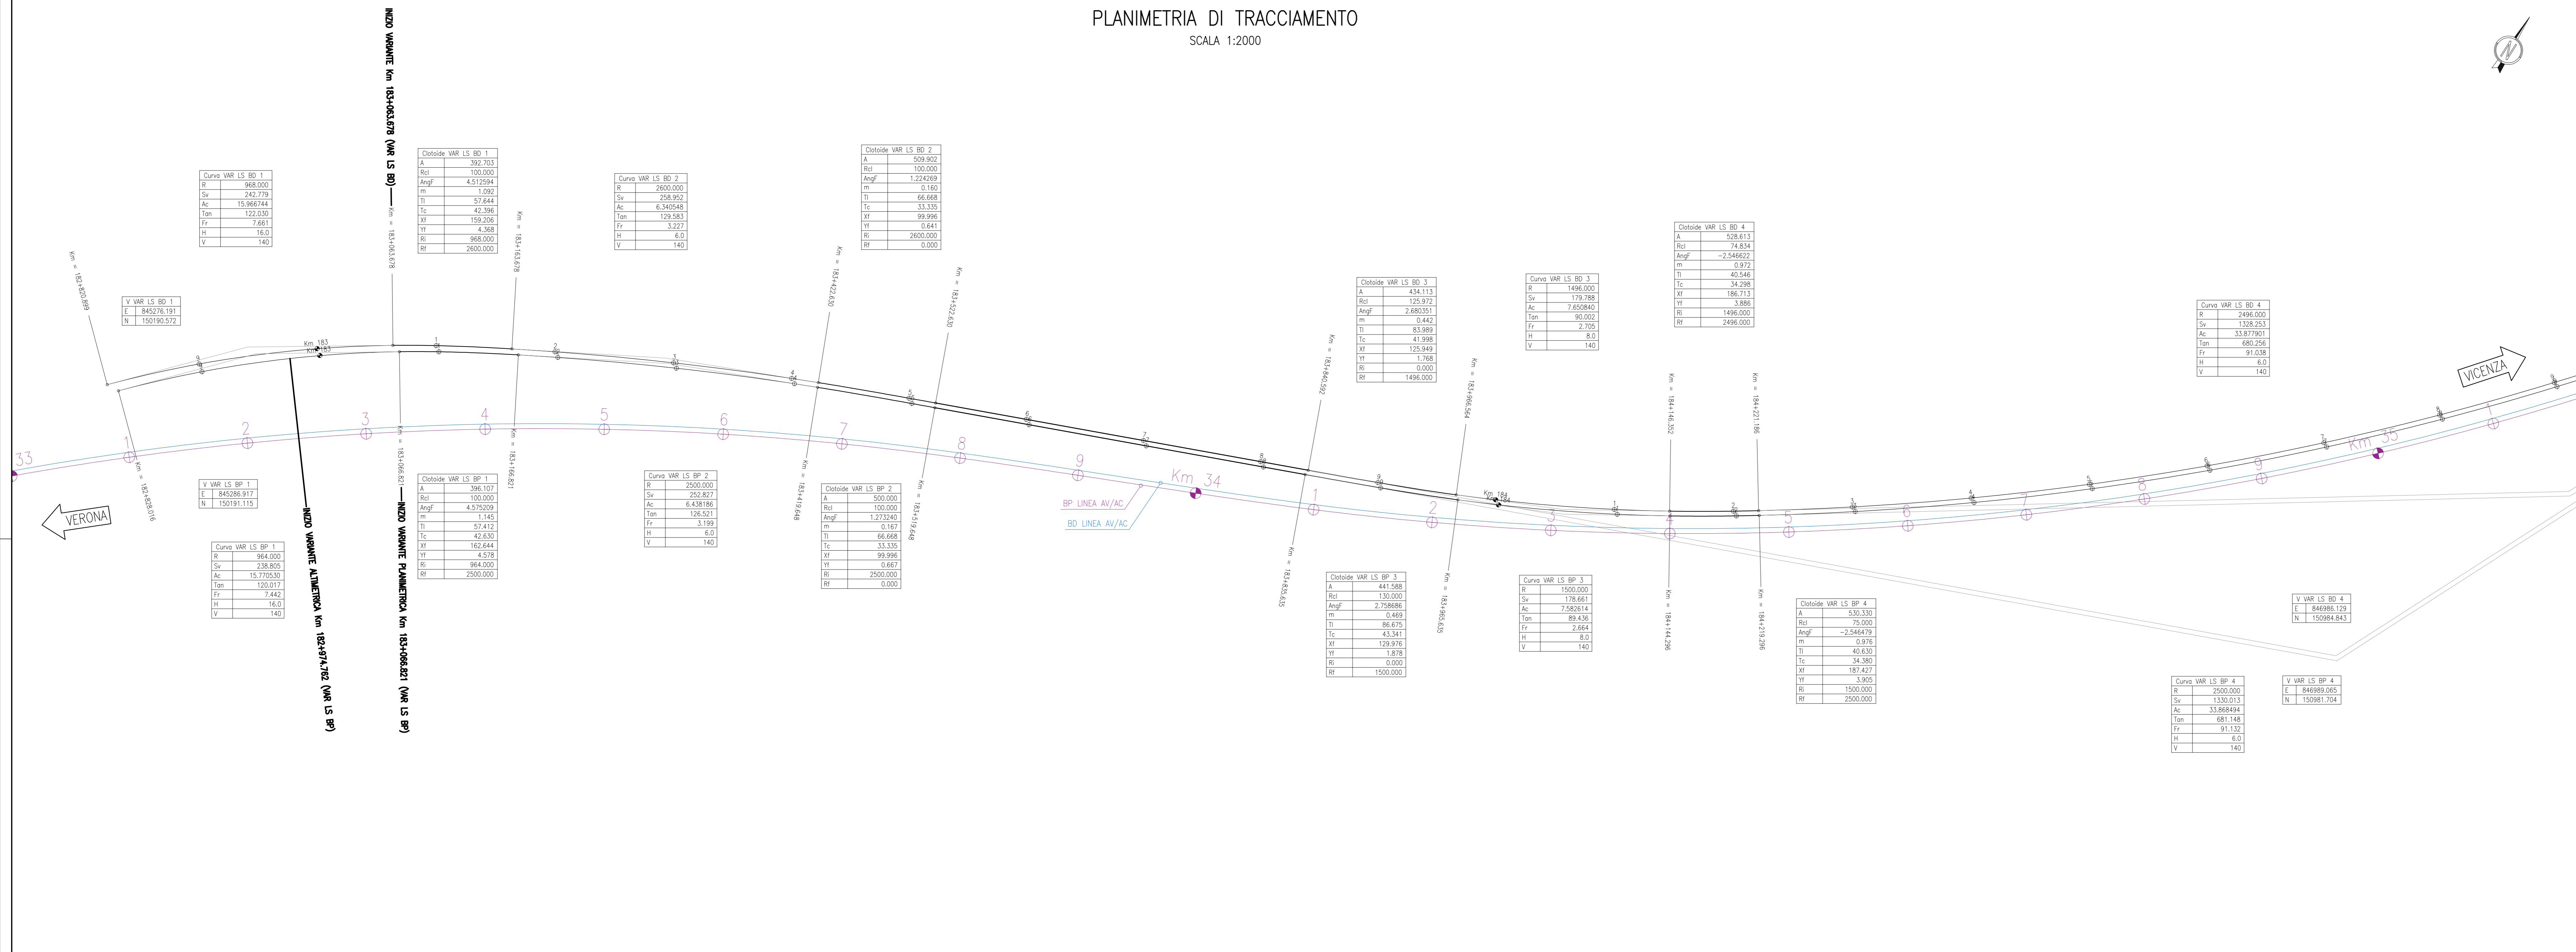

PLANIMETRIA DI TRACCIAMENTO
SCALA 1:2000

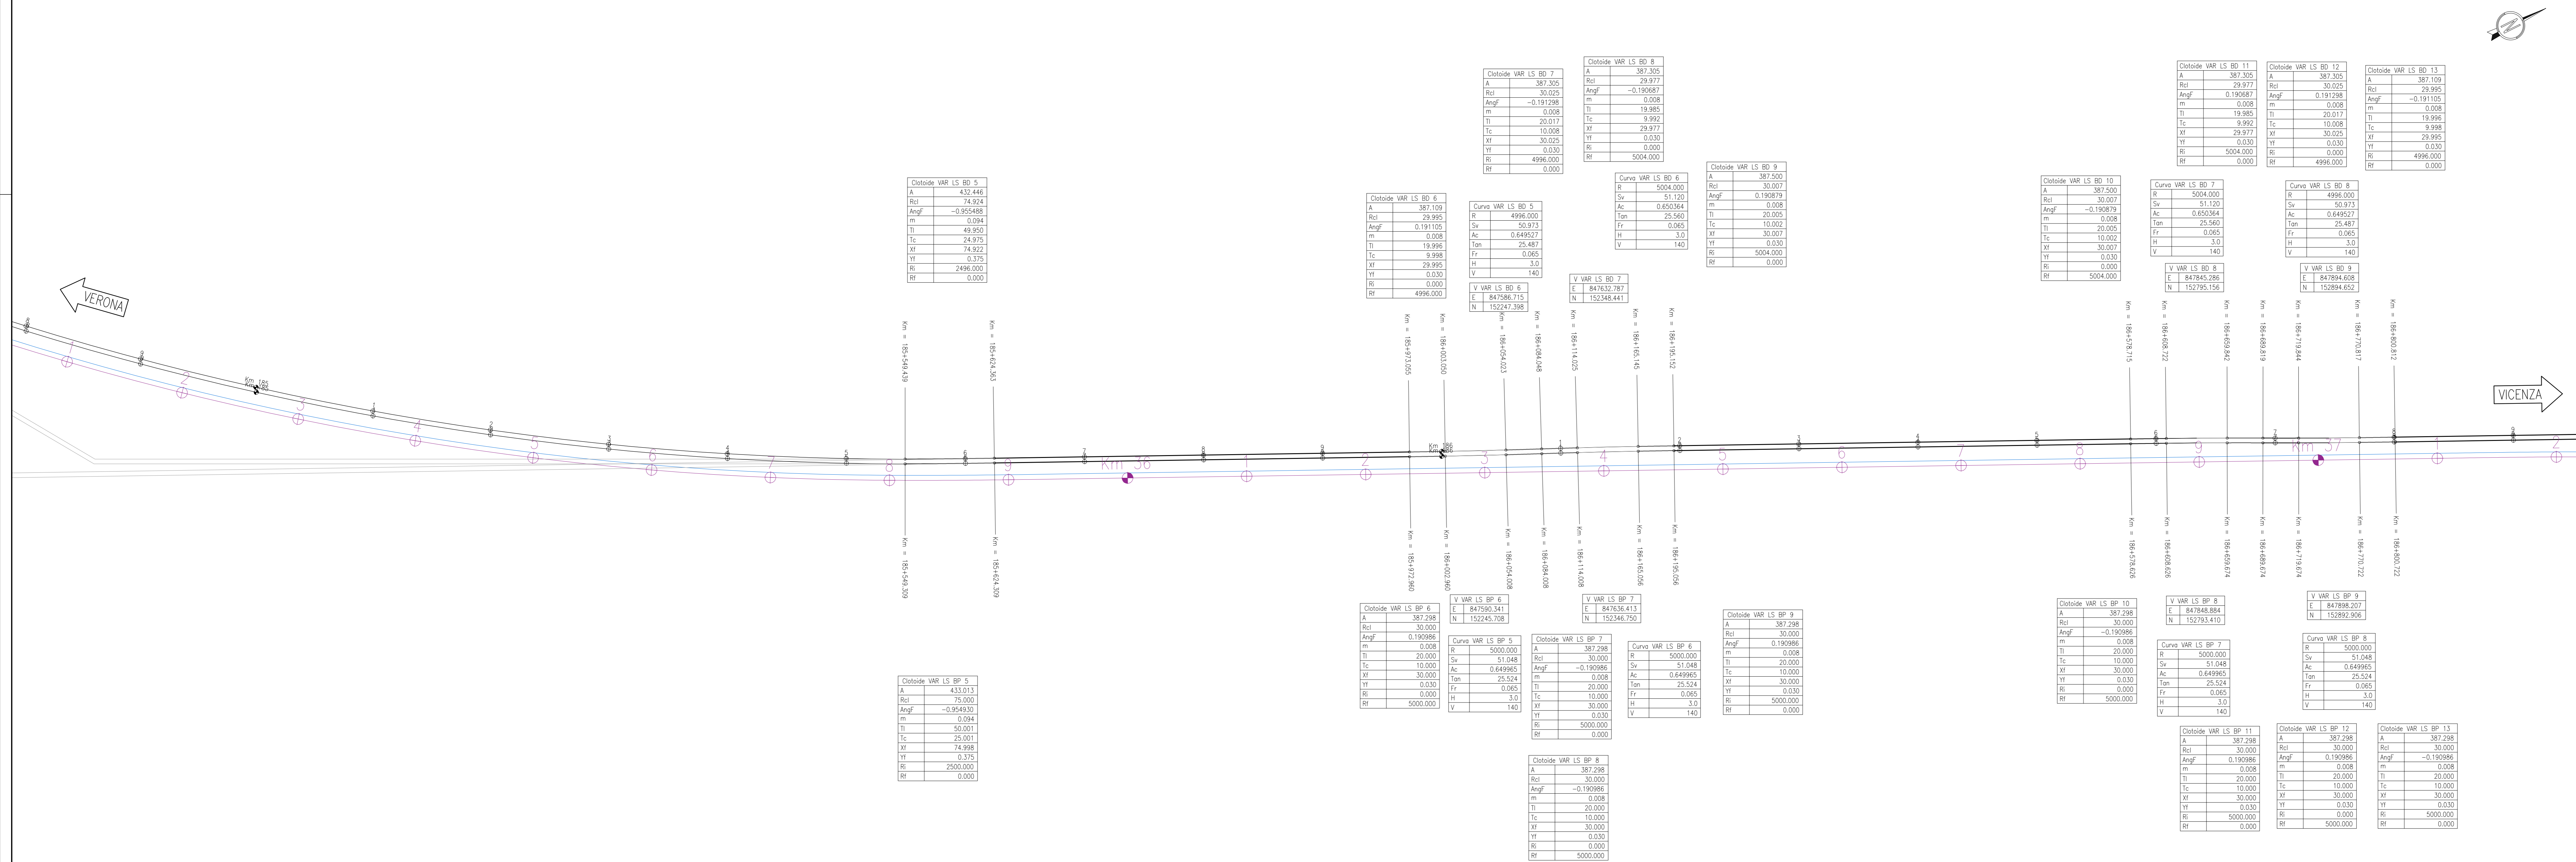

COMMITTENTE:

ALTA Sorveglianza

GENERAL CONTRACTOR:

INFRASTRUTTURE FERROVIARIE STRATEGICHE
LEGGE OBBIETTIVO N. 443/01
LINEA A.V. (A.C. TORINO-VENEZIA) Tratto
Lotto funzionale Verona-Bivio Vicenza
PROGETTO ESECUTIVO
IF - INFRASTRUTTURA
TRACCIAMENTO
GENERALE
PLANIMETRIA DI TRACCIAMENTO RILOCATA LS N.2 - TAV

GENERAL CONTRACTOR:

PROGETTAZIONE:

PROGETTO FINANZIATO DALLA UNIONE EUROPEA

Doc. 43/779/001

CPN: 441F100000000

Scale: 1:2000

DATE: 31/03/2011