



PLANIMETRIA DI TRACCIAMENTO  
SCALA 1:2000

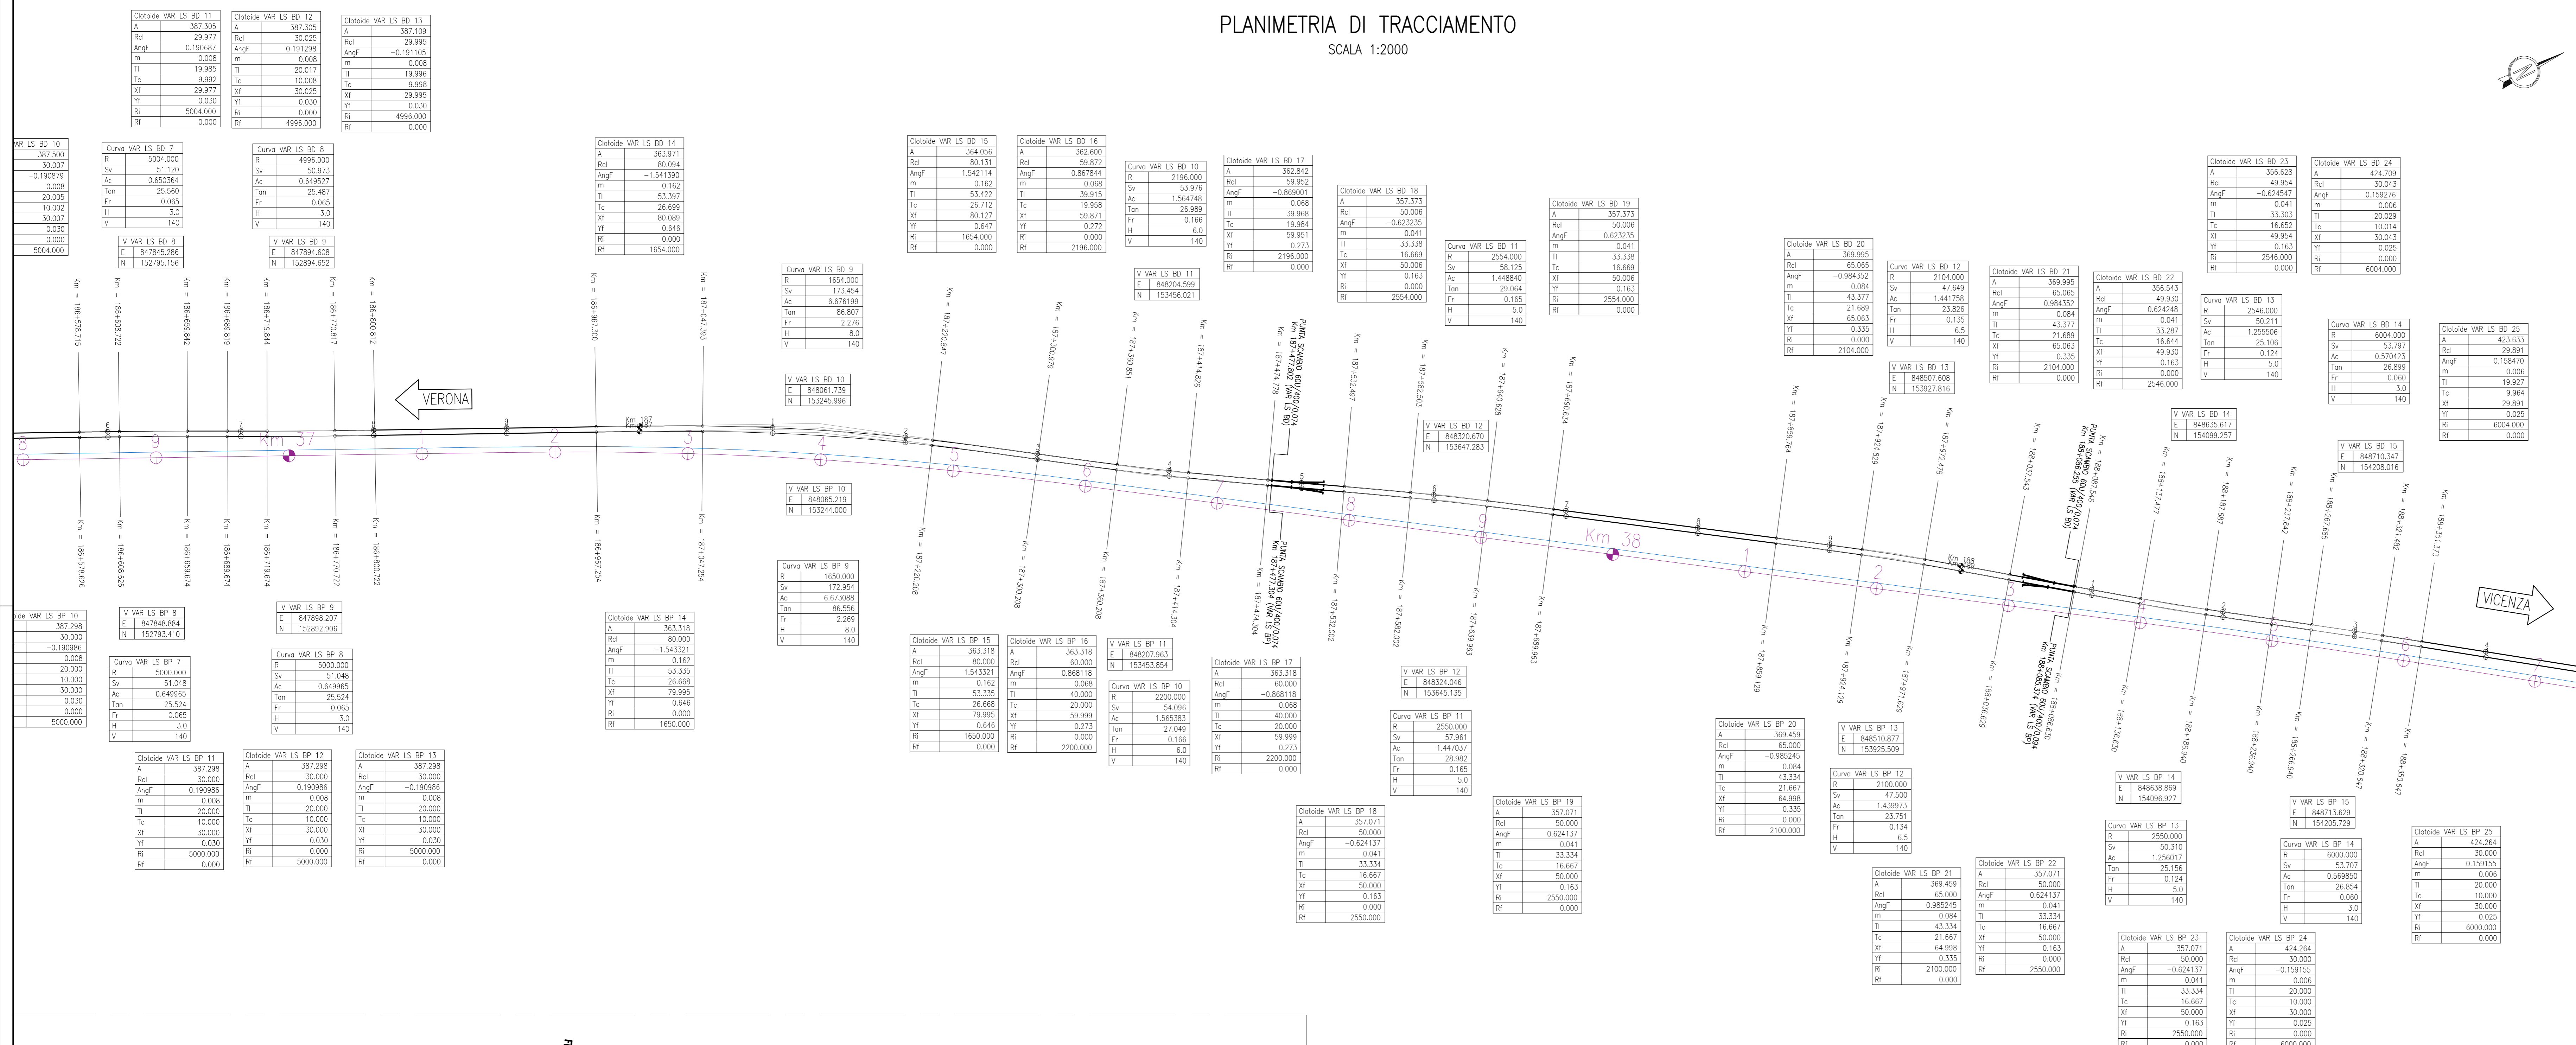

PLANIMETRIA DI TRACCIAMENTO  
SCALA 1:2000

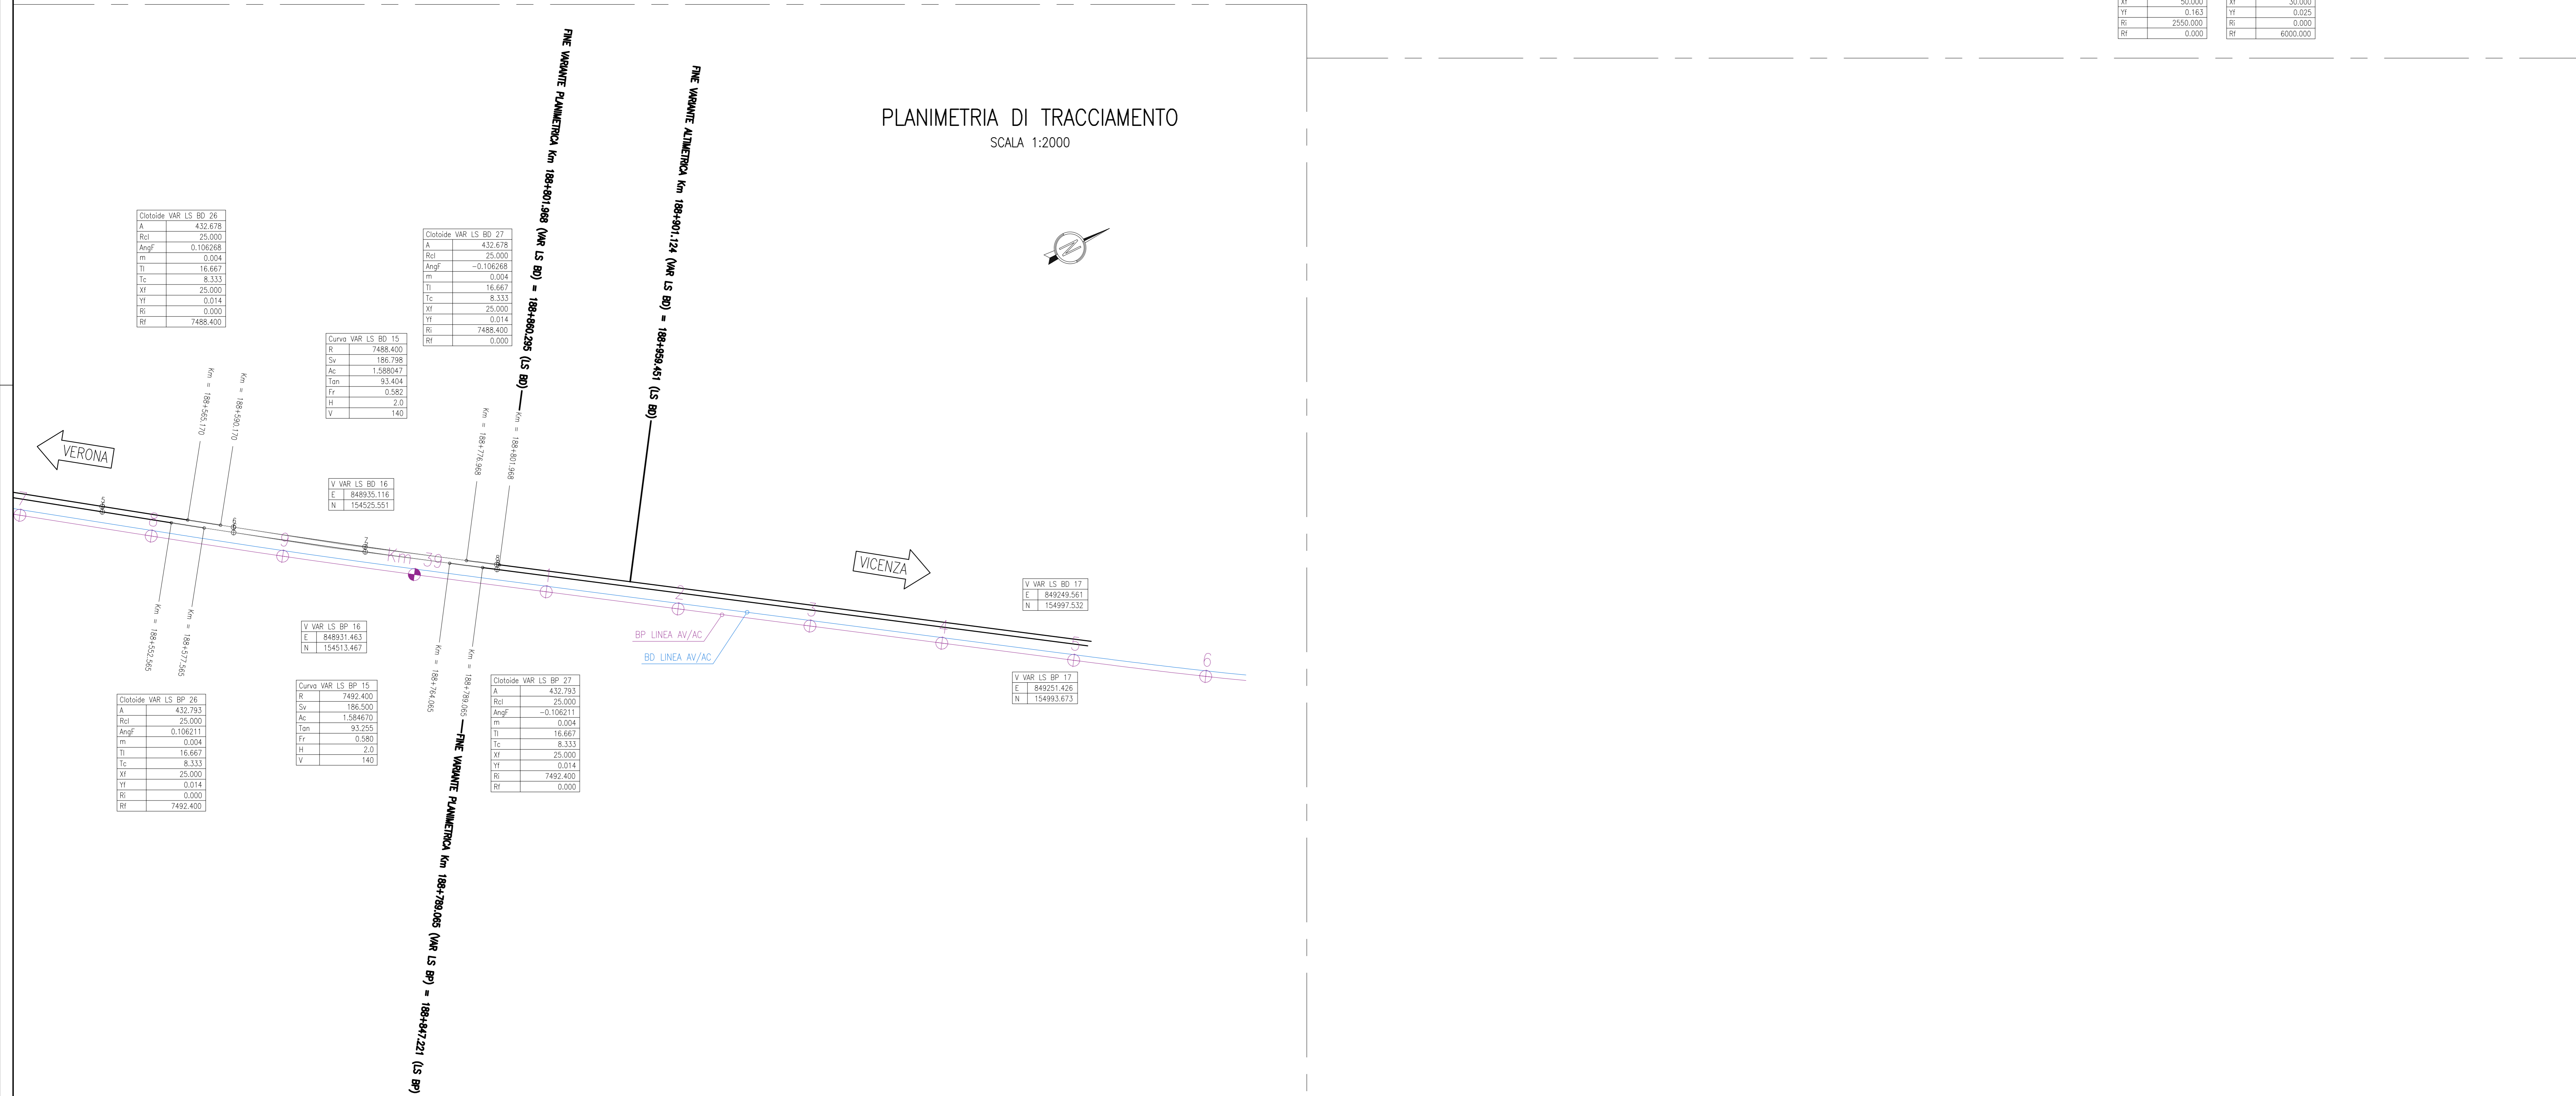

COMMITTEE: **RFI** RETE FERROVIARIA ITALIANA GRUPPO FERROVIE DELLO STATO

ALTA SUPERVISION: **ITALFERR** GRUPPO FERROVIE DELLO STATO

GENERAL CONTRACTOR: **Consorzio Irico-IV Due**

INFRASTRUTTURE FERROVIARIE STRATEGICHE DEFINITE DALLA LEGGE OBIETTIVO N. 443/01  
 LINEA A.V. /A.C. TORINO-VENEZIA Tratta VERONA-PADOVA  
 Lotto funzionale Verona-Bivio Vicenza  
 PROGETTO ESECUTIVO  
 IF - INFRASTRUTTURA  
 TRACCIAMENTO  
 GENERALE

PLANIMETRIA DI TRACCIAMENTO RILOCATA LS N.2 - TAV.2

|                        |                        |                        |        |
|------------------------|------------------------|------------------------|--------|
| PROGETTISTA            | CONTRATTORE            | DIRETTORE LAVORI       | SCALA: |
| Consorzio Irico-IV Due | Consorzio Irico-IV Due | Consorzio Irico-IV Due | 1:2000 |

|          |       |      |      |            |            |       |      |        |
|----------|-------|------|------|------------|------------|-------|------|--------|
| PROGETTO | LOTTO | FASE | ENTE | PRODOTTORE | OPERAZIONE | PROG. | REV. | FOGLIO |
| 1        | 1     | E    | IV   | 16         | 16         | 000   | 0    | 1      |

|               |             |          |         |          |           |          |
|---------------|-------------|----------|---------|----------|-----------|----------|
| PROGETTAZIONE | DESCRIZIONE | DATA     | VERBALE | DATA     | APPROVATO | DATA     |
| 1             | 1           | 30/07/00 | 1       | 31/07/00 | 1         | 31/07/00 |

Consorzio Irico-IV Due

Progetto cofinanziato dalla Unione Europea