


PLANIMETRIA STATO DI FATTO
Scala 1:1000

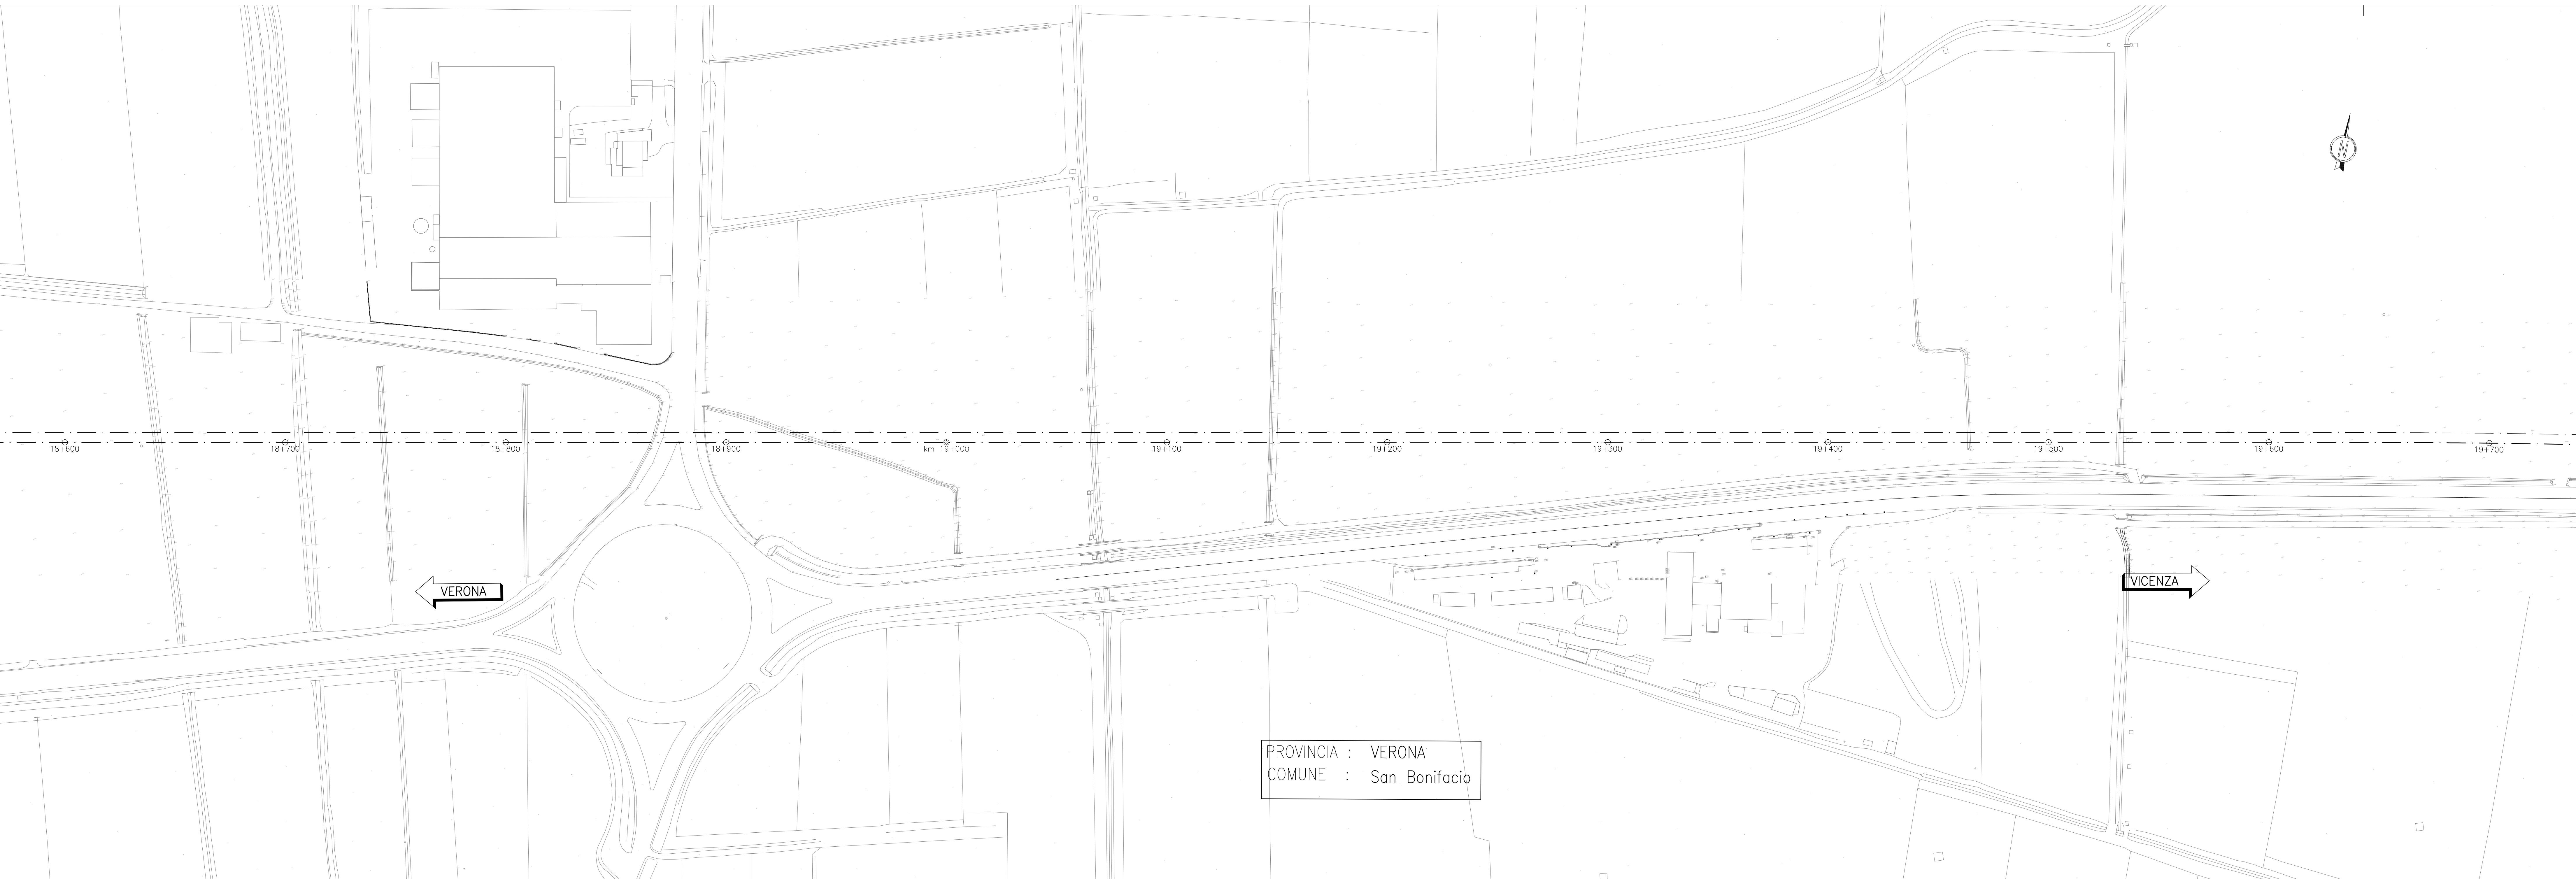


PROVINCIA : VERONA
COMUNE : San Bonifacio



PROVINCIA : VERONA
COMUNE : San Bonifacio

KEY-PLAN

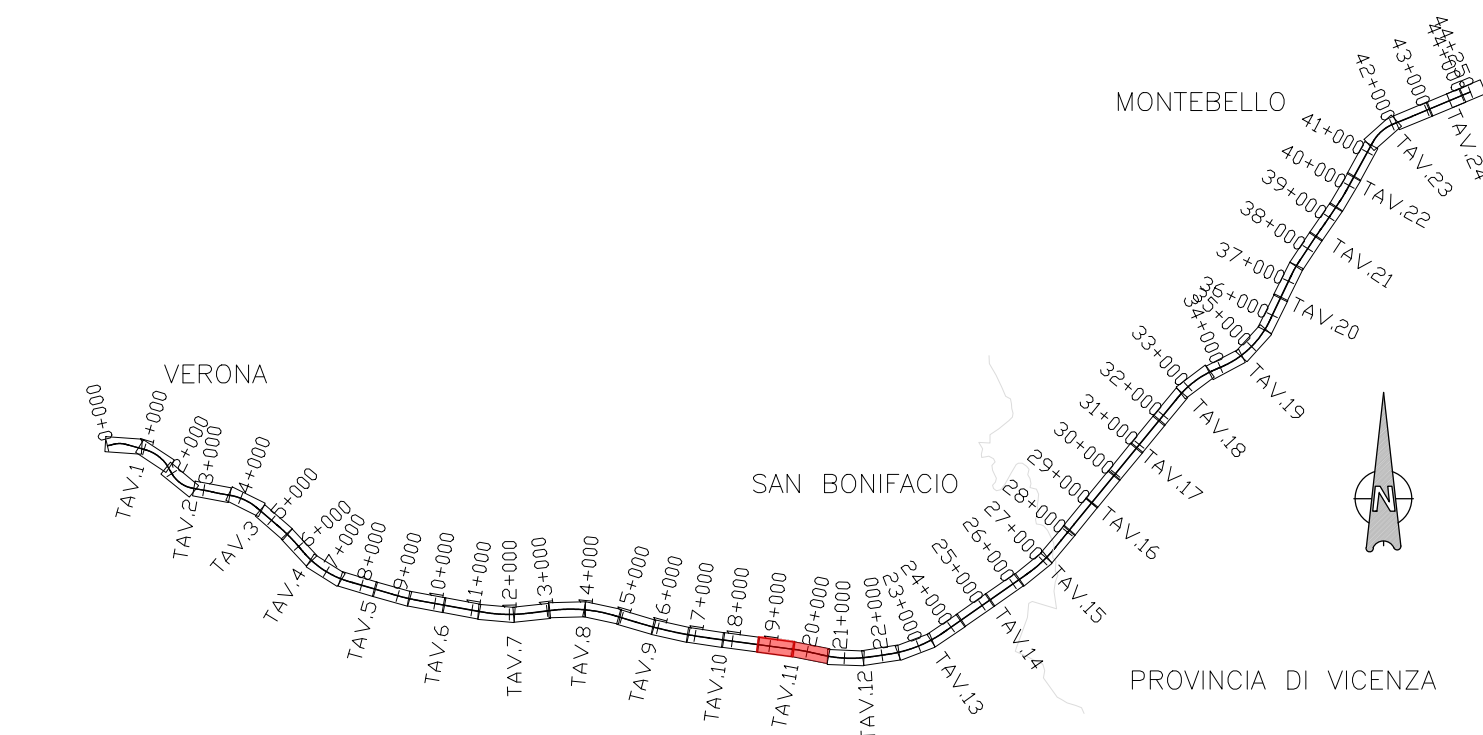

NOTE GENERALI

0+000	ETOMETRICA
0+000	CHILOMETRICA
←	DIREZIONI
⊕	DIREZIONE NORD GEOGRAFICO

- TUTTE LE PROGRESSIVE SONO RIFERITE AL BINARIO PARI, SALVO OVE DIVERSAMENTE SPECIFICATO
- PER LE MONOGRAFIE DEI CAPSALI E LA DOCUMENTAZIONE TOPOGRAFICA FARE RIFERIMENTO AGLI ELABORATI SPECIFICI

COMMITTENTE:  RETE FERROVIARIA ITALIANA GRUPPO FERROVIE DELLO STATO

ALTA SOVRIGLIANZA:  GRUPPO FERROVIE DELLO STATO

GENERAL CONTRACTOR:  Consorzio Irico-IV Due

INFRASTRUTTURE FERROVIARIE STRATEGICHE DEFINITE DALLA LEGGE OBIETTIVO N. 443/01
LINEA A.V. / A.C. TORINO-VENEZIA Tratta VERONA-PADOVA
Lotto funzionale Verona-Bivio Vicenza

PROGETTO ESECUTIVO
INFRASTRUTTURA
PARTE GENERALE
GENERALE
PLANIMETRIA STATO DI FATTO - TAV. 11

INTEGRO	INTEGRATORE	COMITENTE	DIRETTORE LAVORI	SCALA:
1	1	Consorzio Irico-IV Due	Ing. Paolo Calzavara	1:1000

COMMESSA	LOTTO	FASE	ENTE	TIPO DOC.	OPERA/DISCIPLINA	PROG.	REV.	FOGLIO
1117	10	E	12	P7	110000	011	6	

VISTO CONSORSIO IRI-IV DUE

Progettazione:	Aut.:	Disegn.:	Verif.:	Dir.:	Appr.:	Data:
A	Subsidi	Chini	31/05/11	31/05/11	31/05/11	31/05/11
B	Non autor. Modific.	Chini	30/04/11	30/04/11	30/04/11	30/04/11
C						

CGI 837791001 CUP: J41E1100000009 File: ...
Progetto cofinanziato dalla Unione Europea
Tutti i diritti del presente documento sono riservati. LA PRODUZIONE ANCHE NAZIONALE E INTERNA