


PLANIMETRIA STATO DI FATTO  
Scala 1:1000

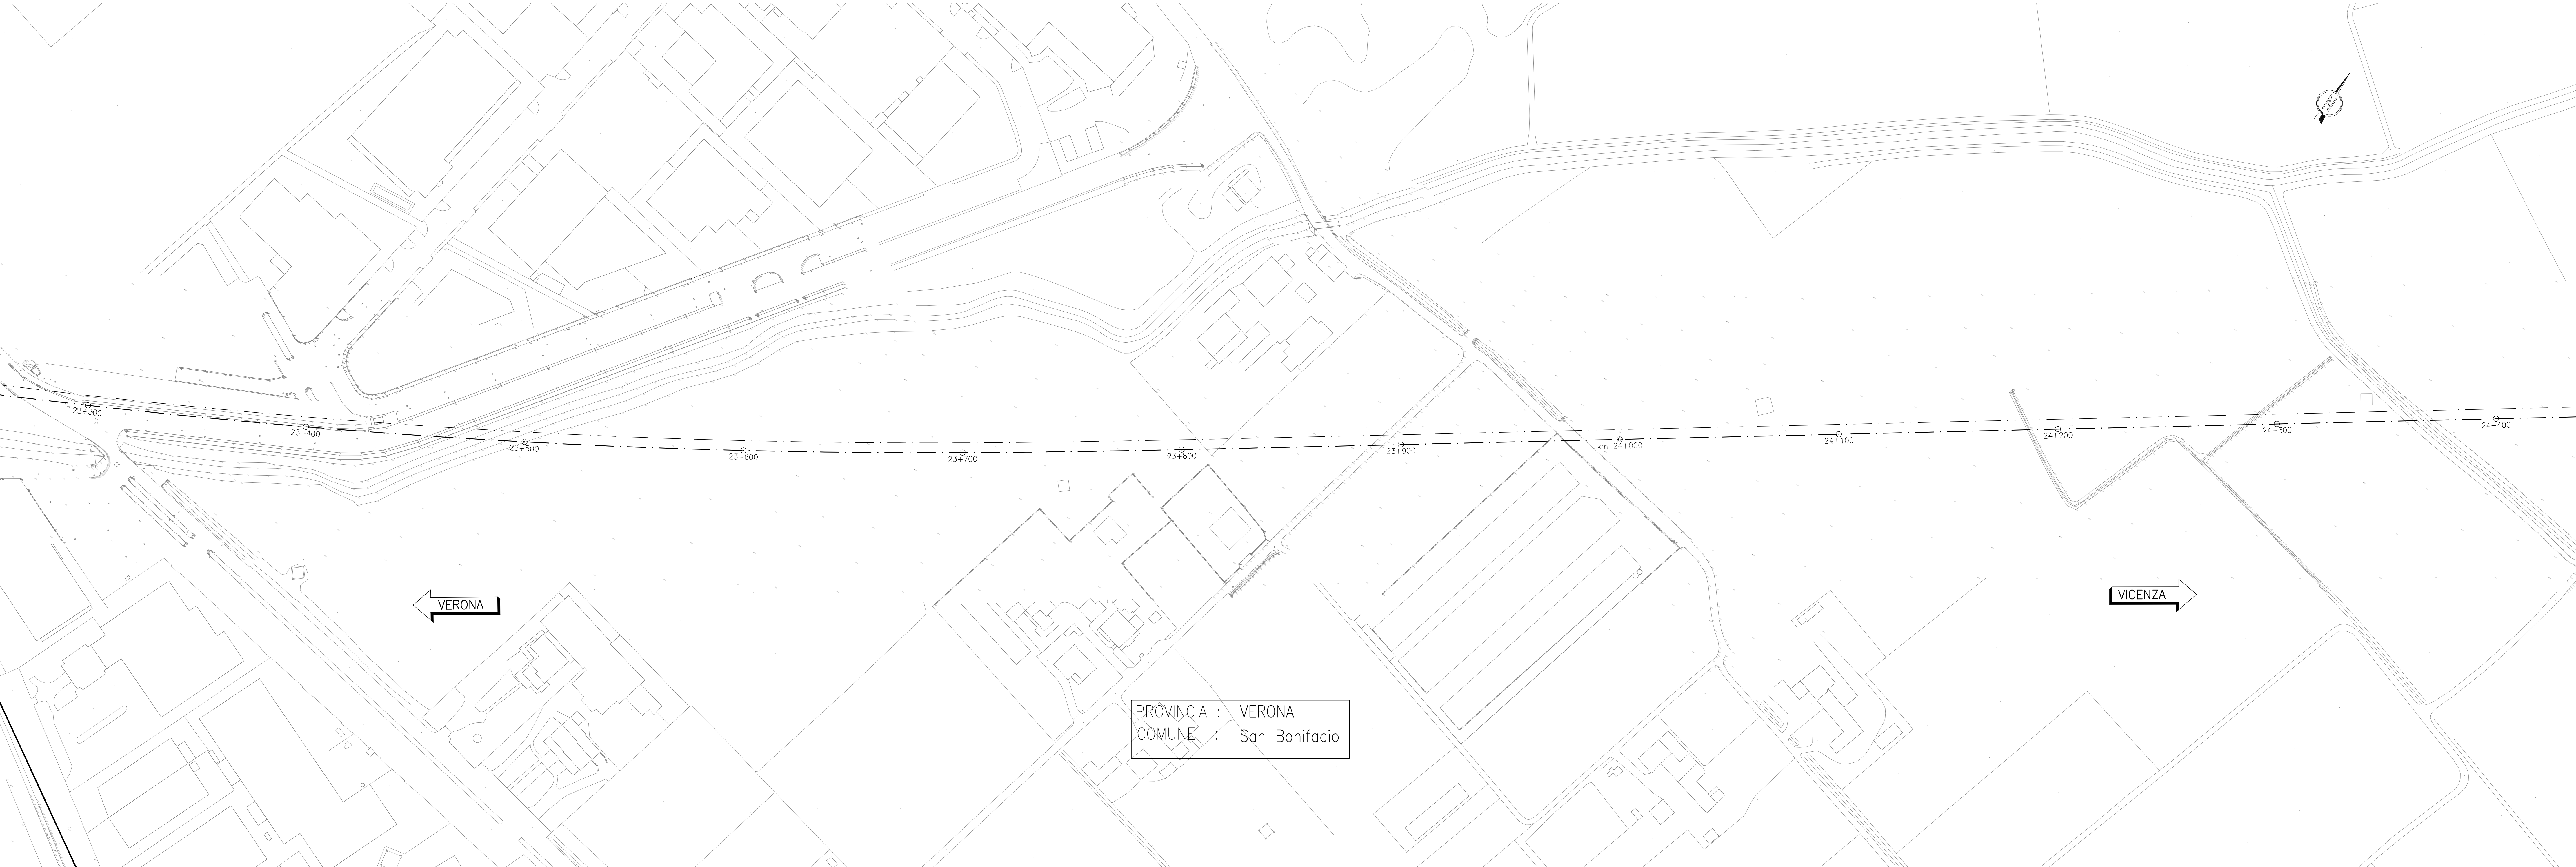


PROVINCIA : VERONA  
COMUNE : San Bonifacio



PROVINCIA : VERONA  
COMUNE : San Bonifacio

KEY-PLAN

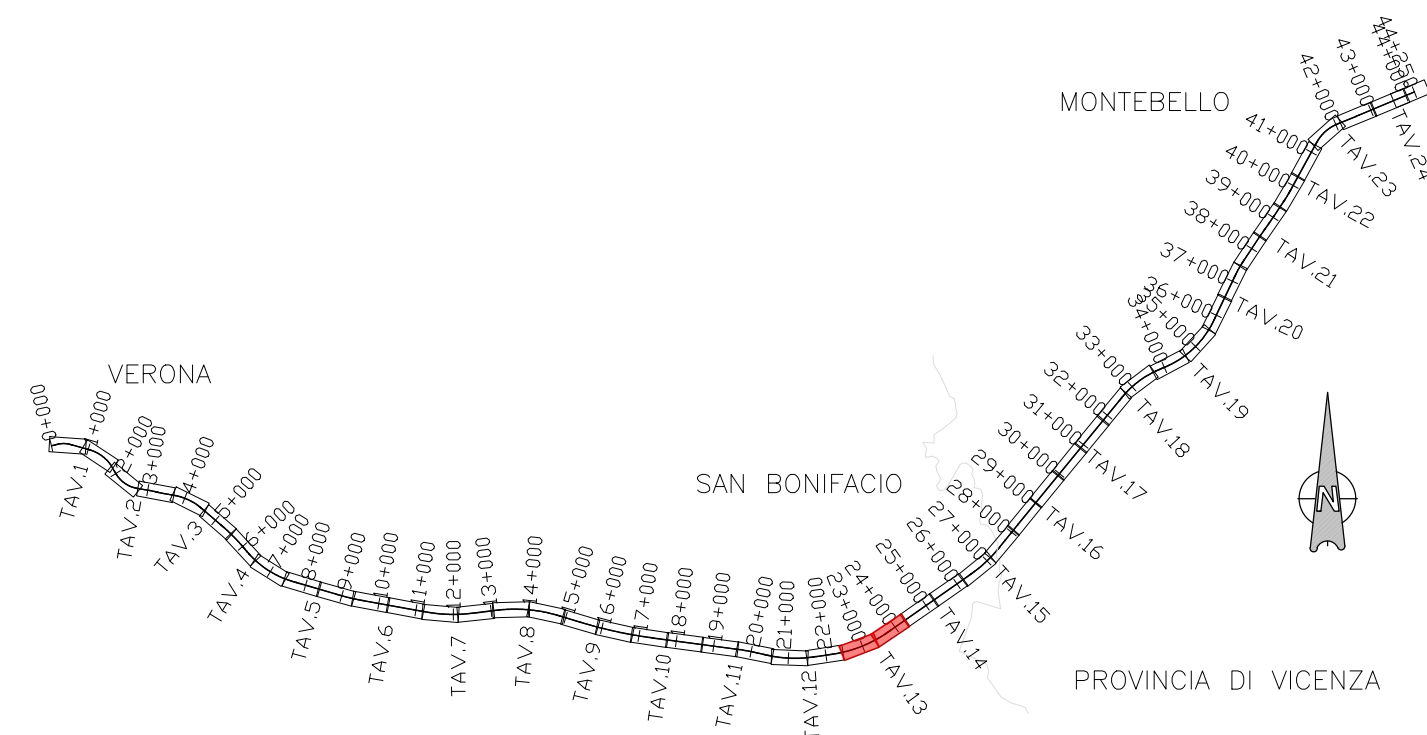

NOTE GENERALI

● 1:100	ETOMETRICA
● 1:1000	CHILOMETRICA
←	DIREZIONI
⊕	DIREZIONE NORD GEOGRAFICO

- TUTTE LE PROGRESSIVE SONO RIFERITE AL BINARIO PARI, SALVO OVE DIVERSAMENTE SPECIFICATO  
- PER LE MONOGRAFIE DEI CAPSALI E LA DOCUMENTAZIONE TOPOGRAFICA FARE RIFERIMENTO AGLI ELABORATI SPECIFICI

COMMITTENTE:  **SRFI**  
RETE FERROVIARIA ITALIANA  
GRUPPO FERROVIE DELLO STATO

ALTA SOVRIGLIANZA:  **ITALFERR**  
GRUPPO FERROVIE DELLO STATO

GENERAL CONTRACTOR:  **Consorzio Iric-IV Due**

INFRASTRUTTURE FERROVIARIE STRATEGICHE DEFINITE DALLA  
LEGGE OBIETTIVO N. 443/01  
LINEA A.V. / A.C. TORINO-VENEZIA Tratto VERONA-PADOVA  
Lotto funzionale Verona-Bivio Vicenza

**PROGETTO ESECUTIVO**  
INFRASTRUTTURA  
PARTE GENERALE  
GENERALE  
PLANIMETRIA STATO DI FATTO - TAV. 13

GENERAL CONTRACTOR		DIRETTORE LAVORI		SCALA:
Iric-IV Due Via Po, 10 - 37019 Verona		Iric-IV Due Via Po, 10 - 37019 Verona		1:1000

COMPLESSO	LOTTO	FASE	ENTE	TIPO DOC.	OPERA/DISCIPLINA	PROG.	REV.	FOGLIO
1	N17	10	E	12	P7	1F0000	013	0

VISTO CONSENSO IRIC-IV DUE

Progettazione:		Autore:		Data:		Verifica:		Data:		Approvazione:		Data:	
A	SUBSIDI	Chini	31/05/21	Seban	31/05/21	Seban	31/05/21	Seban	31/05/21	[Stampa]			
B	Non parati 16/0/00	Chini	30/04/21	Seban	30/04/21	Seban	30/04/21	Seban	30/04/21	[Stampa]			
C										[Stampa]			

CGI 837793C01 CUP: J41E11000000009 File: [ ]  
Progetto cofinanziato dalla Unione Europea