


INQUADRAMENTO 1 di 3



INQUADRAMENTO 2 di 3




INQUADRAMENTO 3 di 3

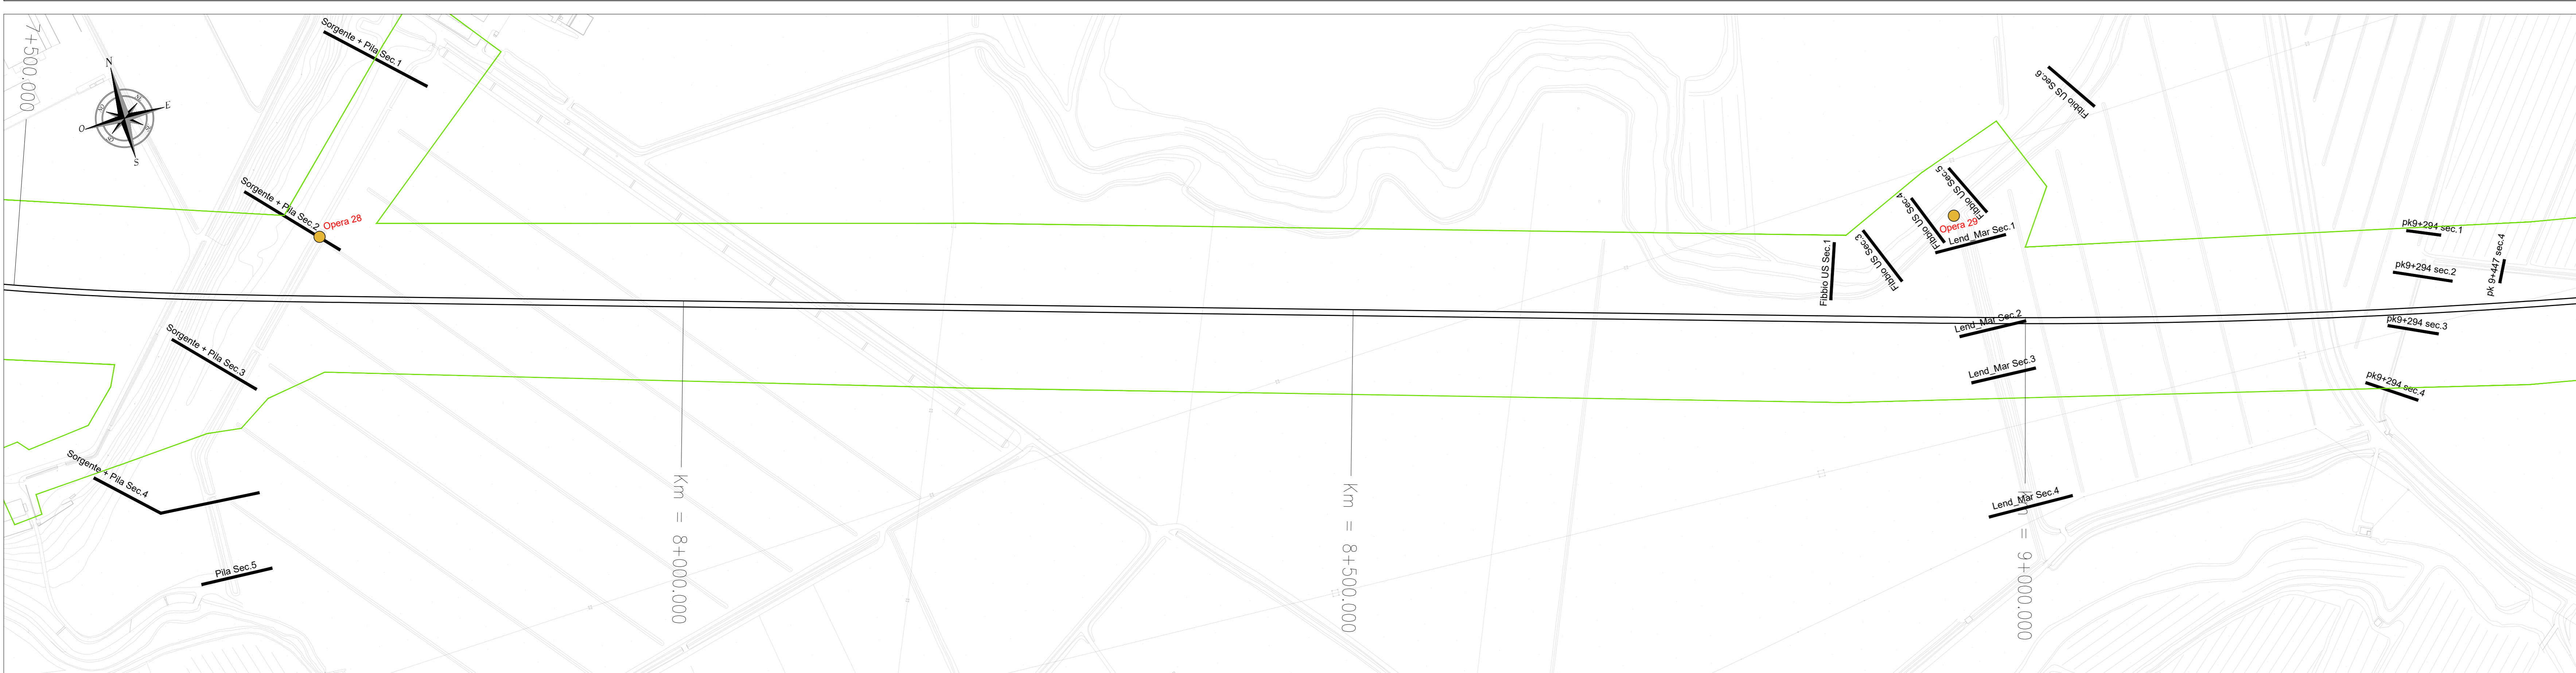

LEGENDA


- Sec.1 Traccia della sezione rilevata con identificativo del corso d'acqua o della pk e del numero sezione
- Opera... Identificativo Opera
- Limite del rilievo celerimetrico
- Asse ferroviario di progetto

PIANTA CHIAVE

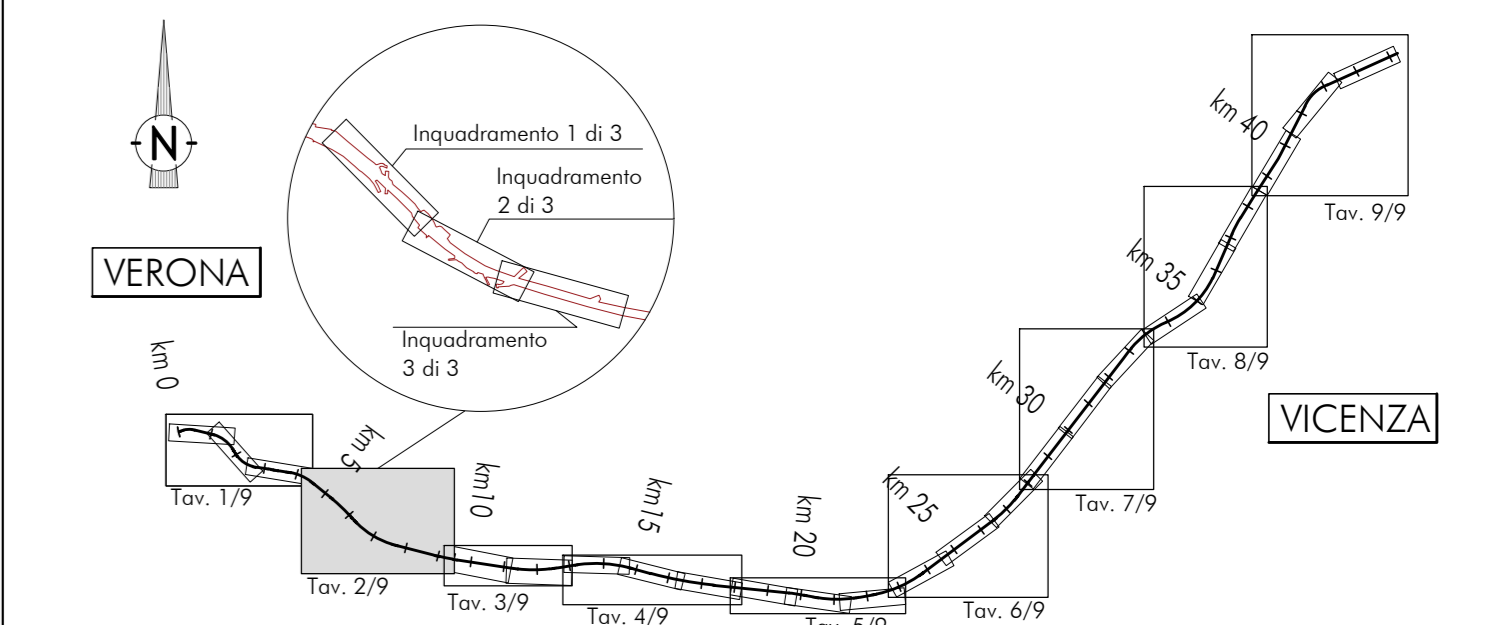

DISSEGNI DI RIFERIMENTO

DESCRIZIONE	CODICE
SEZIONI DA pk 2+363 A pk 4+483	IN1710E12R9ID00000005
SEZIONI FOSSA ROSELLA	IN1710E12R9ID00000006
SEZIONI DA pk 5+350 A pk 6+600	IN1710E12R9ID00000007
SEZIONI DA pk 6+613 A pk 7+036	IN1710E12R9ID00000008
SEZIONI DA pk 7+163 A pk 7+370	IN1710E12R9ID00000009
SEZIONI FOSSO PILA - TAV 12	IN1710E12R9ID00000010
SEZIONI FOSSO PILA - TAV 22	IN1710E12R9ID00000011
SEZIONI TORRENTE FIBBIO	IN1710E12R9ID00000012
SEZIONI DA SCOLO LENDINARA A MARIONA A pk 9+294	IN1710E12R9ID00000013
SCHEDE OPERE 11-12-13-14	IN1710E12R2ID00000006
SCHEDE OPERE 15-16	IN1710E12R2ID00000007
SCHEDE OPERA 17	IN1710E12R2ID00000008
SCHEDE OPERE 18-19	IN1710E12R2ID00000009
SCHEDE OPERE 20-21-22	IN1710E12R2ID00000010
SCHEDE OPERE 23-24-25-26-27	IN1710E12R2ID00000011
SCHEDE OPERE 28-29	IN1710E12R2ID00000012

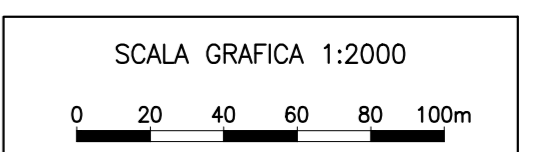

COMMITTENTE:



ALTA Sorveglianza:



GENERAL CONTRACTOR:



**INFRASTRUTTURE FERROVIARIE STRATEGICHE DEFINITE DALLA LEGGE OBIETTIVO N. 443/01**  
**LINEA A.V. /A.C. TORINO-VENEZIA Tratta VERONA-PADOVA**  
**Lotto funzionale Verona-Bivio Vicenza**

**PROGETTO ESECUTIVO**  
 PARTE GENERALE  
 IDROLOGIA E IDRAULICA  
 GENERALE  
 DATI TOPOGRAFICI E DOCUMENTAZIONE INTEGRATIVA ACQUISTATA PRESSO GLI ENTI IDRAULICI DEL TERRITORIO  
 PLANIMETRIE - TAV 2/9

PROGETTAZIONE INTEGRATORE IRICOV DUE	GENERAL CONTRACTOR Iricov Due Ing. Paolo CARMONA	DIRETTORE LAVORI Ing. Luca RANDELLI	SCALA: 1:2000
---	--	--	------------------

COMMESSA	LOTTO	FASE	ENTE	TIPO DOC.	OPERA/DISCIPLINA	PROGR.	REV.	FOGLIO
IN17	10	E	12	R	0101000	0102	B	1

Rev.	Descrizione	Redatto	Verificato	Approvato	DATA	IL PROGETTISTA
A	PRIMA EMISSIONE	10/01/2011	10/01/2011	10/01/2011	10/01/2011	IRICOV DUE
B	REVISIONE GENERALE	10/01/2011	10/01/2011	10/01/2011	10/01/2011	IRICOV DUE

OS. 837972501 CUP: J11E1100000009 Firma: Ing. Luca RANDELLI Data: Aprile 2011  
 Progetto cofinanziato dalla Unione Europea  
 TUTTI I DIRITTI DEL PRESENTE DOCUMENTO SONO RISERVATI. LA PRODUZIONE ANCHE PARZIALE È VIETATA